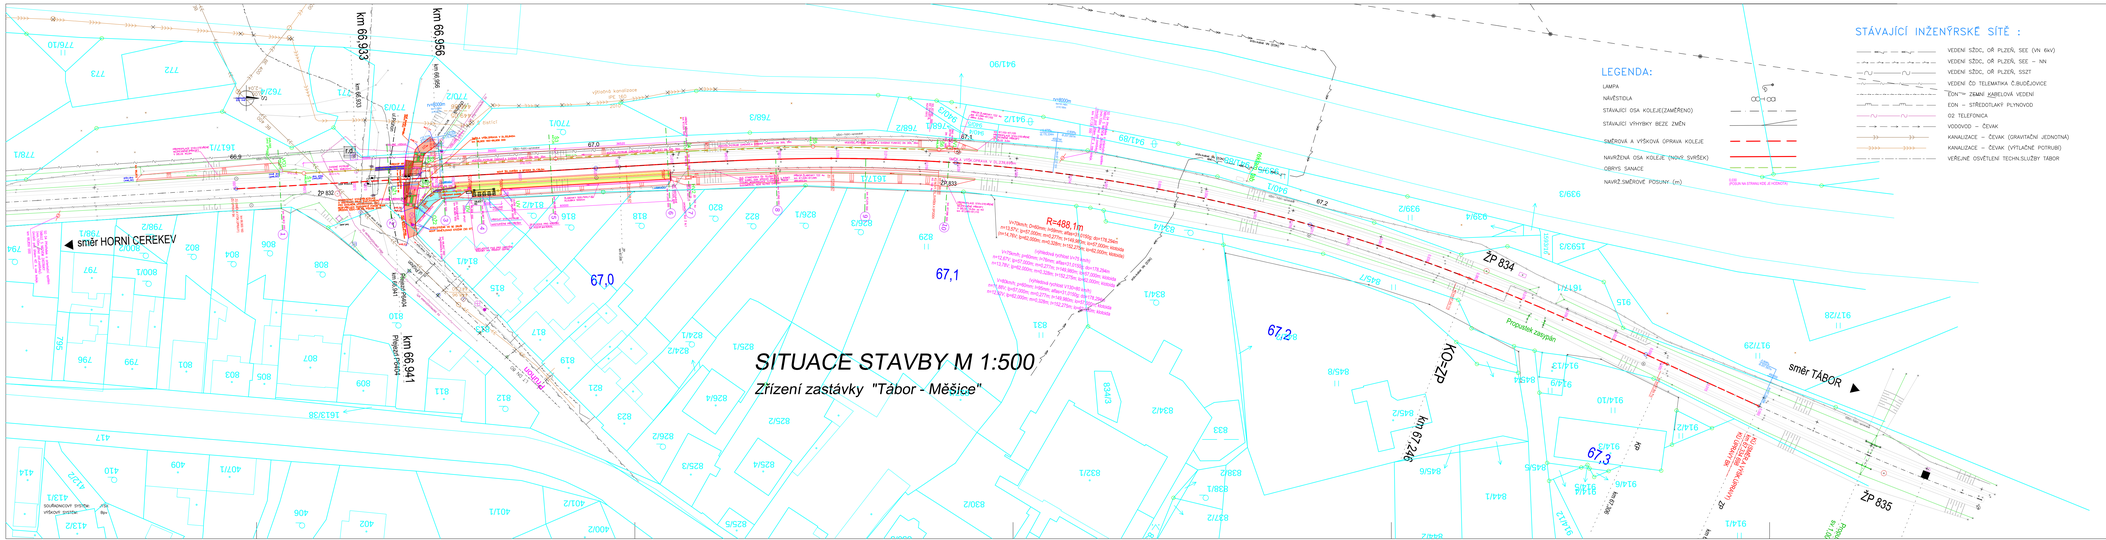

SITUACE STAVBY M 1:500

Zřízení zastávky "Tábor - Měšice"

EVROPSKÁ UNIE
Evropské strukturální a investiční fondy
Operační program Doprava

Ministerstvo dopravy
Státní fond dopravní infrastruktury

SO 01 Železniční svršek
SO 02 Železniční spodek

Veškerá práva vyhrazena. Tento výkres a detail je majetkem projektanta a nesmí být použit celý ani z části bez písemného souhlasu.

ZODP.PROJEKTANT	VYPRACOVAL
ING.BLÁHA	
KŘESIL	HIP
ING.BLÁHA	R.KVIERDA,DiS

OBEC: MĚŠICE U TÁBORA — KRAJ: JIHOČESKÝ

INVESTOR: SPRÁVA ŽELEZNIČNÍ DOPRAVNÍ CESTY, s.o.
OLDŘICHOVA 1003/7, 110 00 PRAHA 1

ZAST.INVESTOR: SŽDC, s.o., STAVEBNÍ SPRÁVA ZÁPAD
SOKOLOVSKÁ 278, 190 00 PRAHA 9

GENERÁLNÍ PROJEKTANT: DMC Heřkšán Brož s.r.o. Příbramská 80 252 61 Jílové u Prahy
PROJEKTOVÁNÍ INŽENÝRSKÝCH STAVEB tel./fax: 569 429 313, tel.: 606 624 591 e-mail: prijmani@dmchs.cz

NÁZEV AKCE:
Zřízení zastávky "Tábor-Měšice"

SITUACE NAVRŽENÉHO STAVU

DATUM	11/2016
STUPEŇ PD	P (DSP)
Č. ZAKÁZKY	16021
MĚŘÍTKO	1:500
ČÁST DOKUM.	Č. VÝKRESU
E.1.1	2.1