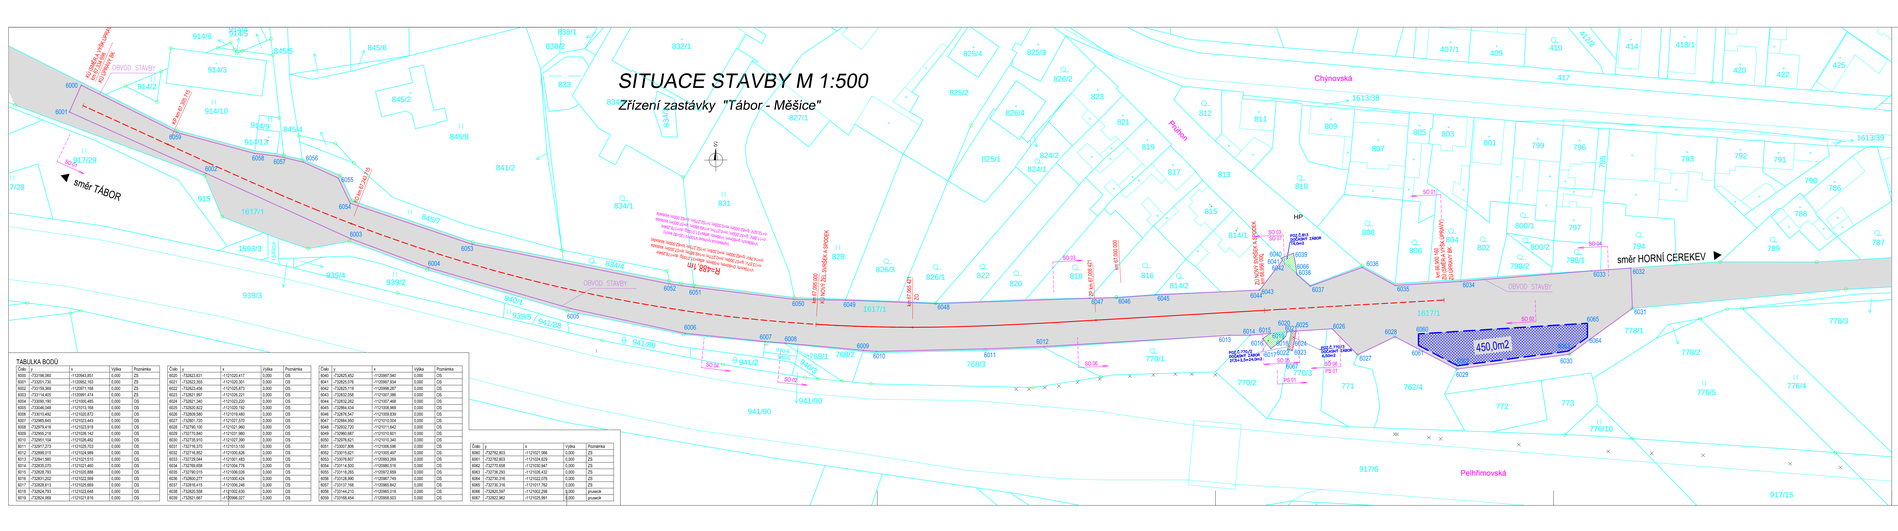

TABULKA BODŮ

Čísl.	y	x	Výška	Poznámka
6000	-733196,060	-1103943,851	0,000	ZS
6001	-733201,730	-1103992,183	0,000	ZS
6002	-733133,356	-1103921,168	0,000	ZS
6003	-733114,405	-1103961,474	0,000	ZS
6004	-733095,195	-1104000,485	0,000	OS
6005	-733046,948	-1103972,168	0,000	OS
6006	-733010,482	-1104030,372	0,000	OS
6007	-732969,845	-1103953,643	0,000	OS
6008	-732951,116	-1103992,654	0,000	OS
6009	-732899,218	-1103936,142	0,000	OS
6010	-732851,104	-1103926,482	0,000	OS
6011	-732817,273	-1103926,703	0,000	OS
6012	-732899,010	-1103924,999	0,000	OS
6013	-732841,560	-1103912,515	0,000	OS
6014	-732826,070	-1103921,480	0,000	OS
6015	-732826,793	-1103921,956	0,000	OS
6016	-732831,202	-1103922,599	0,000	OS
6017	-732828,613	-1103926,959	0,000	OS
6018	-732824,793	-1103922,845	0,000	OS
6019	-732824,399	-1103921,918	0,000	OS
6020	-732823,631	-1103920,417	0,000	OS
6021	-732822,355	-1103920,301	0,000	OS
6022	-732822,456	-1103920,873	0,000	OS
6023	-732821,997	-1103926,231	0,000	OS
6024	-732821,340	-1103923,205	0,000	OS
6025	-732820,622	-1103920,192	0,000	OS
6026	-732809,580	-1103919,480	0,000	OS
6027	-732801,720	-1103927,970	0,000	OS
6028	-732801,720	-1103927,970	0,000	OS
6029	-732773,840	-1103921,960	0,000	OS
6030	-732758,910	-1103927,390	0,000	OS
6031	-732719,370	-1103913,100	0,000	OS
6032	-732718,952	-1103909,826	0,000	OS
6033	-732718,944	-1103907,483	0,000	OS
6034	-732769,658	-1103924,778	0,000	OS
6035	-732762,215	-1103924,036	0,000	OS
6036	-732800,277	-1103920,424	0,000	OS
6037	-732819,415	-1103926,246	0,000	OS
6038	-732820,556	-1103932,630	0,000	OS
6039	-732821,987	-1103936,057	0,000	OS
6040	-732825,452	-1103997,540	0,000	OS
6041	-732825,076	-1103997,934	0,000	OS
6042	-732825,119	-1103998,207	0,000	OS
6043	-732802,008	-1103937,386	0,000	OS
6044	-732800,262	-1103937,488	0,000	OS
6045	-732864,434	-1103938,969	0,000	OS
6046	-732879,547	-1103938,839	0,000	OS
6047	-732884,900	-1103910,004	0,000	OS
6048	-732884,900	-1103910,004	0,000	OS
6049	-732880,987	-1103910,601	0,000	OS
6050	-732879,621	-1103910,340	0,000	OS
6051	-732837,805	-1103938,996	0,000	OS
6052	-732815,821	-1103935,467	0,000	OS
6053	-732876,837	-1103960,309	0,000	OS
6054	-732814,500	-1103960,516	0,000	OS
6055	-732813,305	-1103973,939	0,000	OS
6056	-732726,990	-1103967,749	0,000	OS
6057	-732727,168	-1103968,842	0,000	OS
6058	-732764,210	-1103965,018	0,000	OS
6059	-732768,804	-1103968,603	0,000	OS
6060	-732782,803	-1121021,096	0,000	ZS
6061	-732782,803	-1121021,400	0,000	ZS
6062	-732770,658	-1121030,647	0,000	ZS
6063	-732738,293	-1121026,420	0,000	ZS
6064	-732736,316	-1121022,076	0,000	ZS
6065	-732738,316	-1121017,762	0,000	ZS
6066	-732820,597	-1121002,298	0,000	pruseik
6067	-732822,862	-1121020,901	0,000	pruseik

SITUACE M 1:500

ZAŘÍZENÍ STAVENIŠTĚ V PROSTORU ŽST TÁBOR

(Podrobnější viz výkres F.2 POV SITUACE)

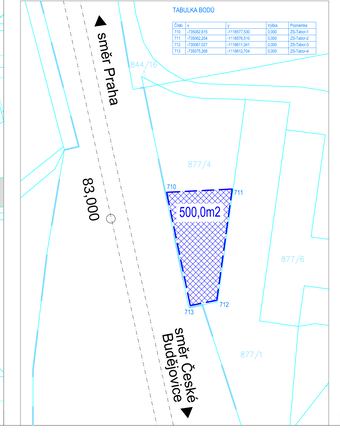

TABULKA BODŮ

Čísl.	x	y	Výška	Poznámka
710	-730900,615	-1118077,530	0,000	ZS-Tabor-1
711	-730882,204	-1118070,510	0,000	ZS-Tabor-2
712	-730842,035	-1118061,041	0,000	ZS-Tabor-3
713	-730875,268	-1118032,704	0,000	ZS-Tabor-4

LEGENDA :

- OBVOD STAVBY
- ZAŘÍZENÍ STAVENIŠTĚ
  - PLOCHA DOČASNÉHO ZÁBORU: 450,0m2, p.č. 1617/1 (k.ú. Měšice u Tábora, 693456), SŽDC, s.o.
  - PLOCHA DOČASNÉHO ZÁBORU: 500,0m2, p.č. 877/4 (k.ú. Čekanice u Tábora, 619086), SŽDC, s.o.
- PLOCHA DOČASNÉHO ZÁBORU: 24,0m2, p.č.770/2 (k.ú. Měšice u Tábora, 693456), Město Tábor
- PLOCHA DOČASNÉHO ZÁBORU: 14,0m2, p.č.841/3 (k.ú. Měšice u Tábora, 693456), Město Tábor
- PLOCHA DOČASNÉHO ZÁBORU: 6,0m2, p.č.770/3 (k.ú. Měšice u Tábora, 693456), Město Tábor

SO 01 Železniční svršek
SO 02 Železniční spodek
SO 03 Nástupiště
SO 04 Přístřešek a orientační systém
SO 05 Chodník
SO 06 Osvětlení a přípojky NN
SO 07 Oprava VO

PS 01 Oprava PZS

Veškerá práva vyhrazena. Tento výkres a detail je majetkem projektanta a nesmí být použit celý ani z části bez písemného souhlasu.

ZODP.PROJEKTANT	VYPRACOVAL	PODPIS PROJEKTANT
ING.BLAHA		
KRESLIL	HIP	
ING.BLAHA	RAKREK,DiS	
OKRES: MĚSEC V TÁBORA	KRAJ: JIHOČESKÝ	
INVESTOR: SPRÁVA ŽELEZNIČNÍ DOPRAVNÍ CESTY, s.o. ULOŽIŠTNÁ 1003/21, 110 00 PRAHA 1		
DOHOTOVITEL: SŽDC, s.o., STAVEBNÍ SPRÁVA SŽDC DOVALOVSKÁ 2176, 160 00 PRAHA 6		
VEDOUCÍ AKCE:		

DMC
Havlíčkův Brod s.r.o.
Havlíčkova 2600, 580 01
dmc.cz, davidek@dmc.cz

PROJEKTOVÁNÍ INŽENÝRSKÝCH STAVEB
Havlíčkův Brod, Ing. JAN RÁK 091
e-mail: jan.rak@dmc.cz

Zřízení zastávky "Tábor-Měšice"

SITUACE OBVODU STAVBY

DATUM	9/2016
STUPEŇ PD	P (DSP)
Č. ZAKÁZKY	16021
MĚŘÍTKO	1:500
ČÍSLO DOKUM.	D - VYKRES
	I.5 1