




POHLED JIŽNÍ
M 1:250

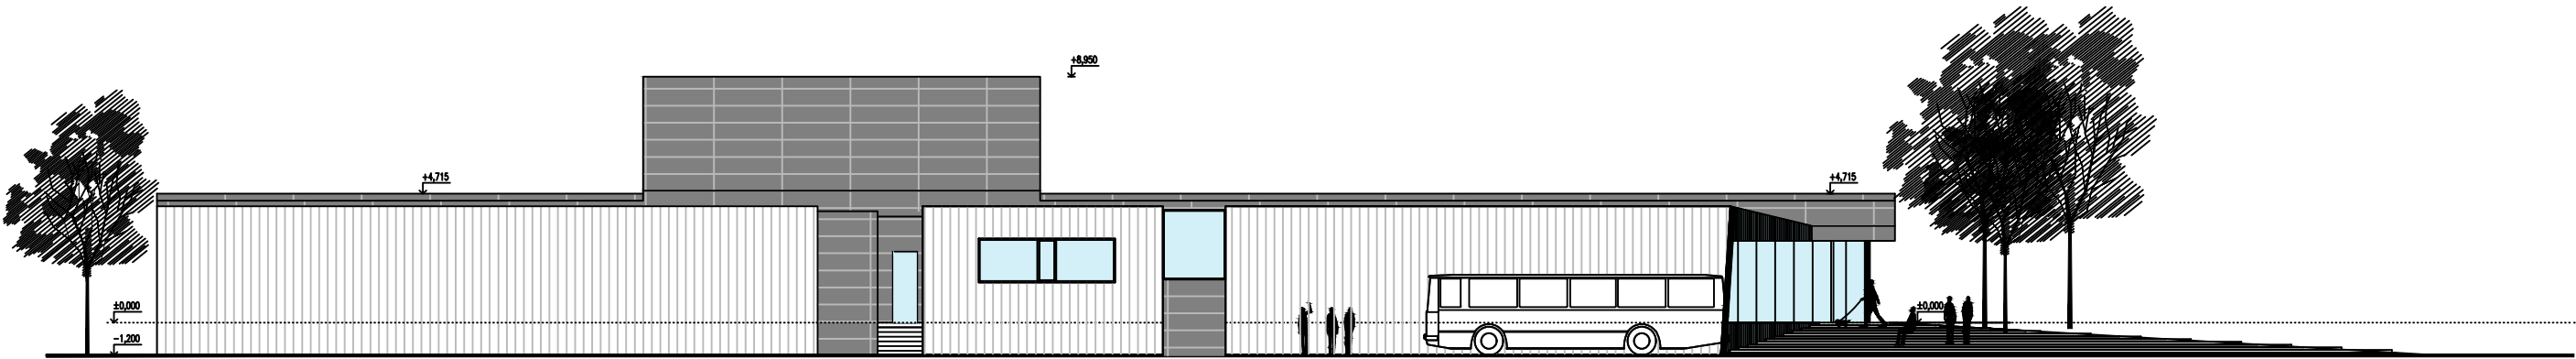

POHLED SEVERNÍ
M 1:250

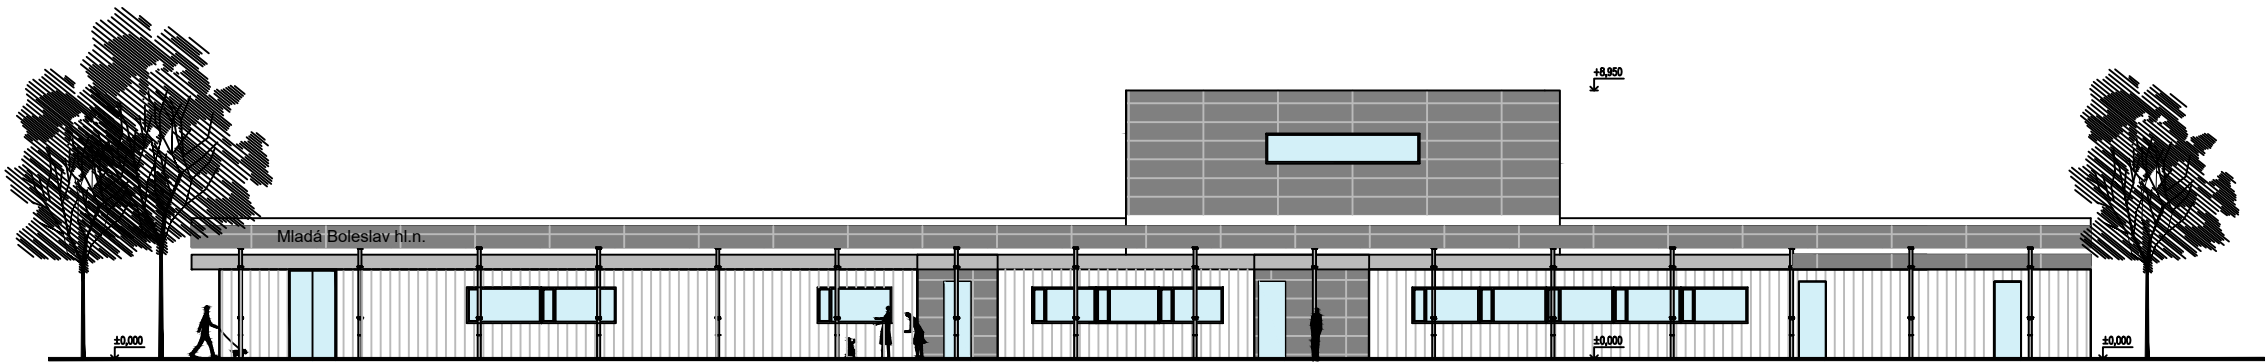

POHLED ZÁPADNÍ
M 1:250

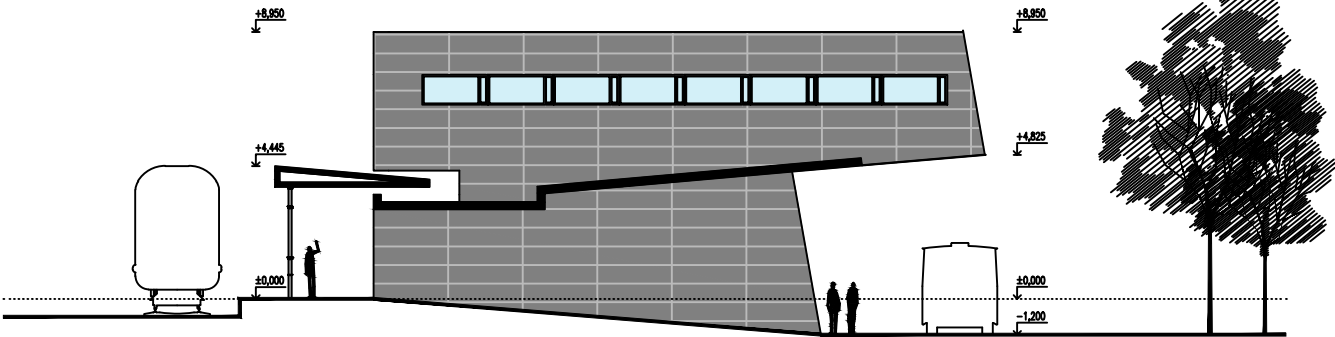

POHLED VÝCHODNÍ
M 1:250

