


PŮDORYS 1.NP  
M 1:250

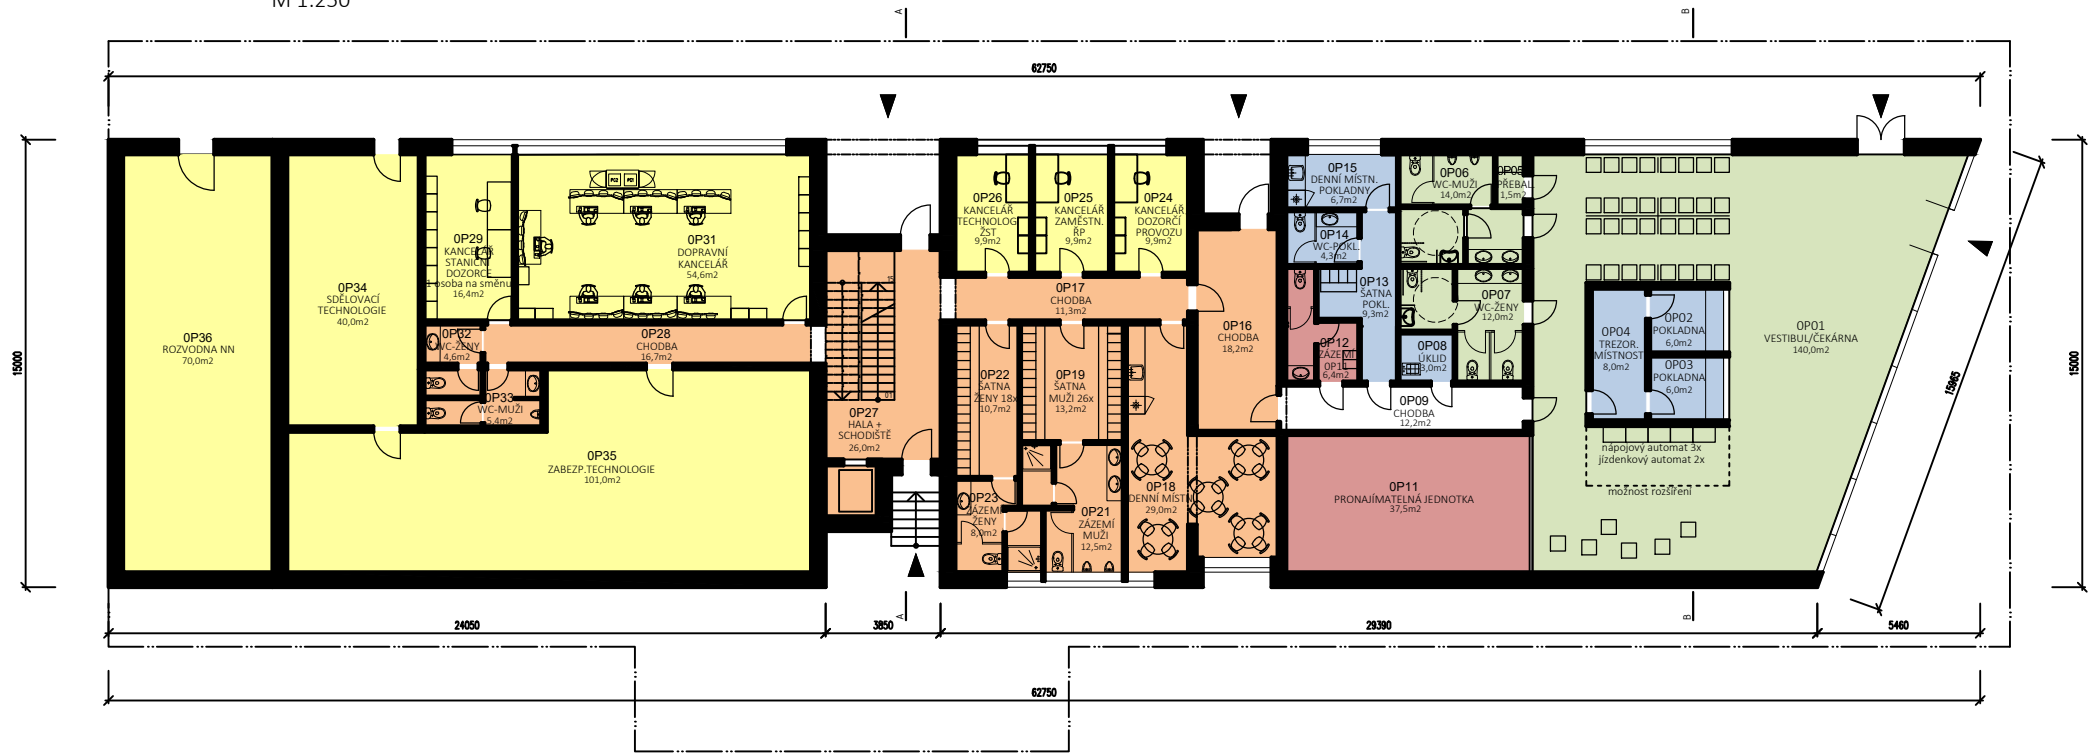

LEGENDA- BAREVNÉ ROZLIŠENÍ FUNKČNÍCH CELKŮ:

- Veřejně přístupné prostory
- Prostory pro zajištění provozuschopnosti dráhy
- Prostory pro vlastní využití SŽDC
- Společné prostory
- Prostory pro dopravce (dle § 3 odst. 1 vyhl. 76/2017 mimo písm. i) - nepodléhá posouzení nedovolené veřejné podpory - pokladna a její zázemí, úschovna zavazadel
- Prostory pro dopravce (dle § 3 odst. 1 vyhl. 76/2017 mimo písm. i) - podléhá posouzení nedovolené veřejné podpory - kancelář, sklady, nocležna
- Komerční prostory

PŮDORYS 2.NP  
M 1:250

