


VZOROVÝ PŘÍČNÝ ŘEZ PŘEJEZDEM P 309 V evid. km 453,267

MĚŘÍTKO 1:50

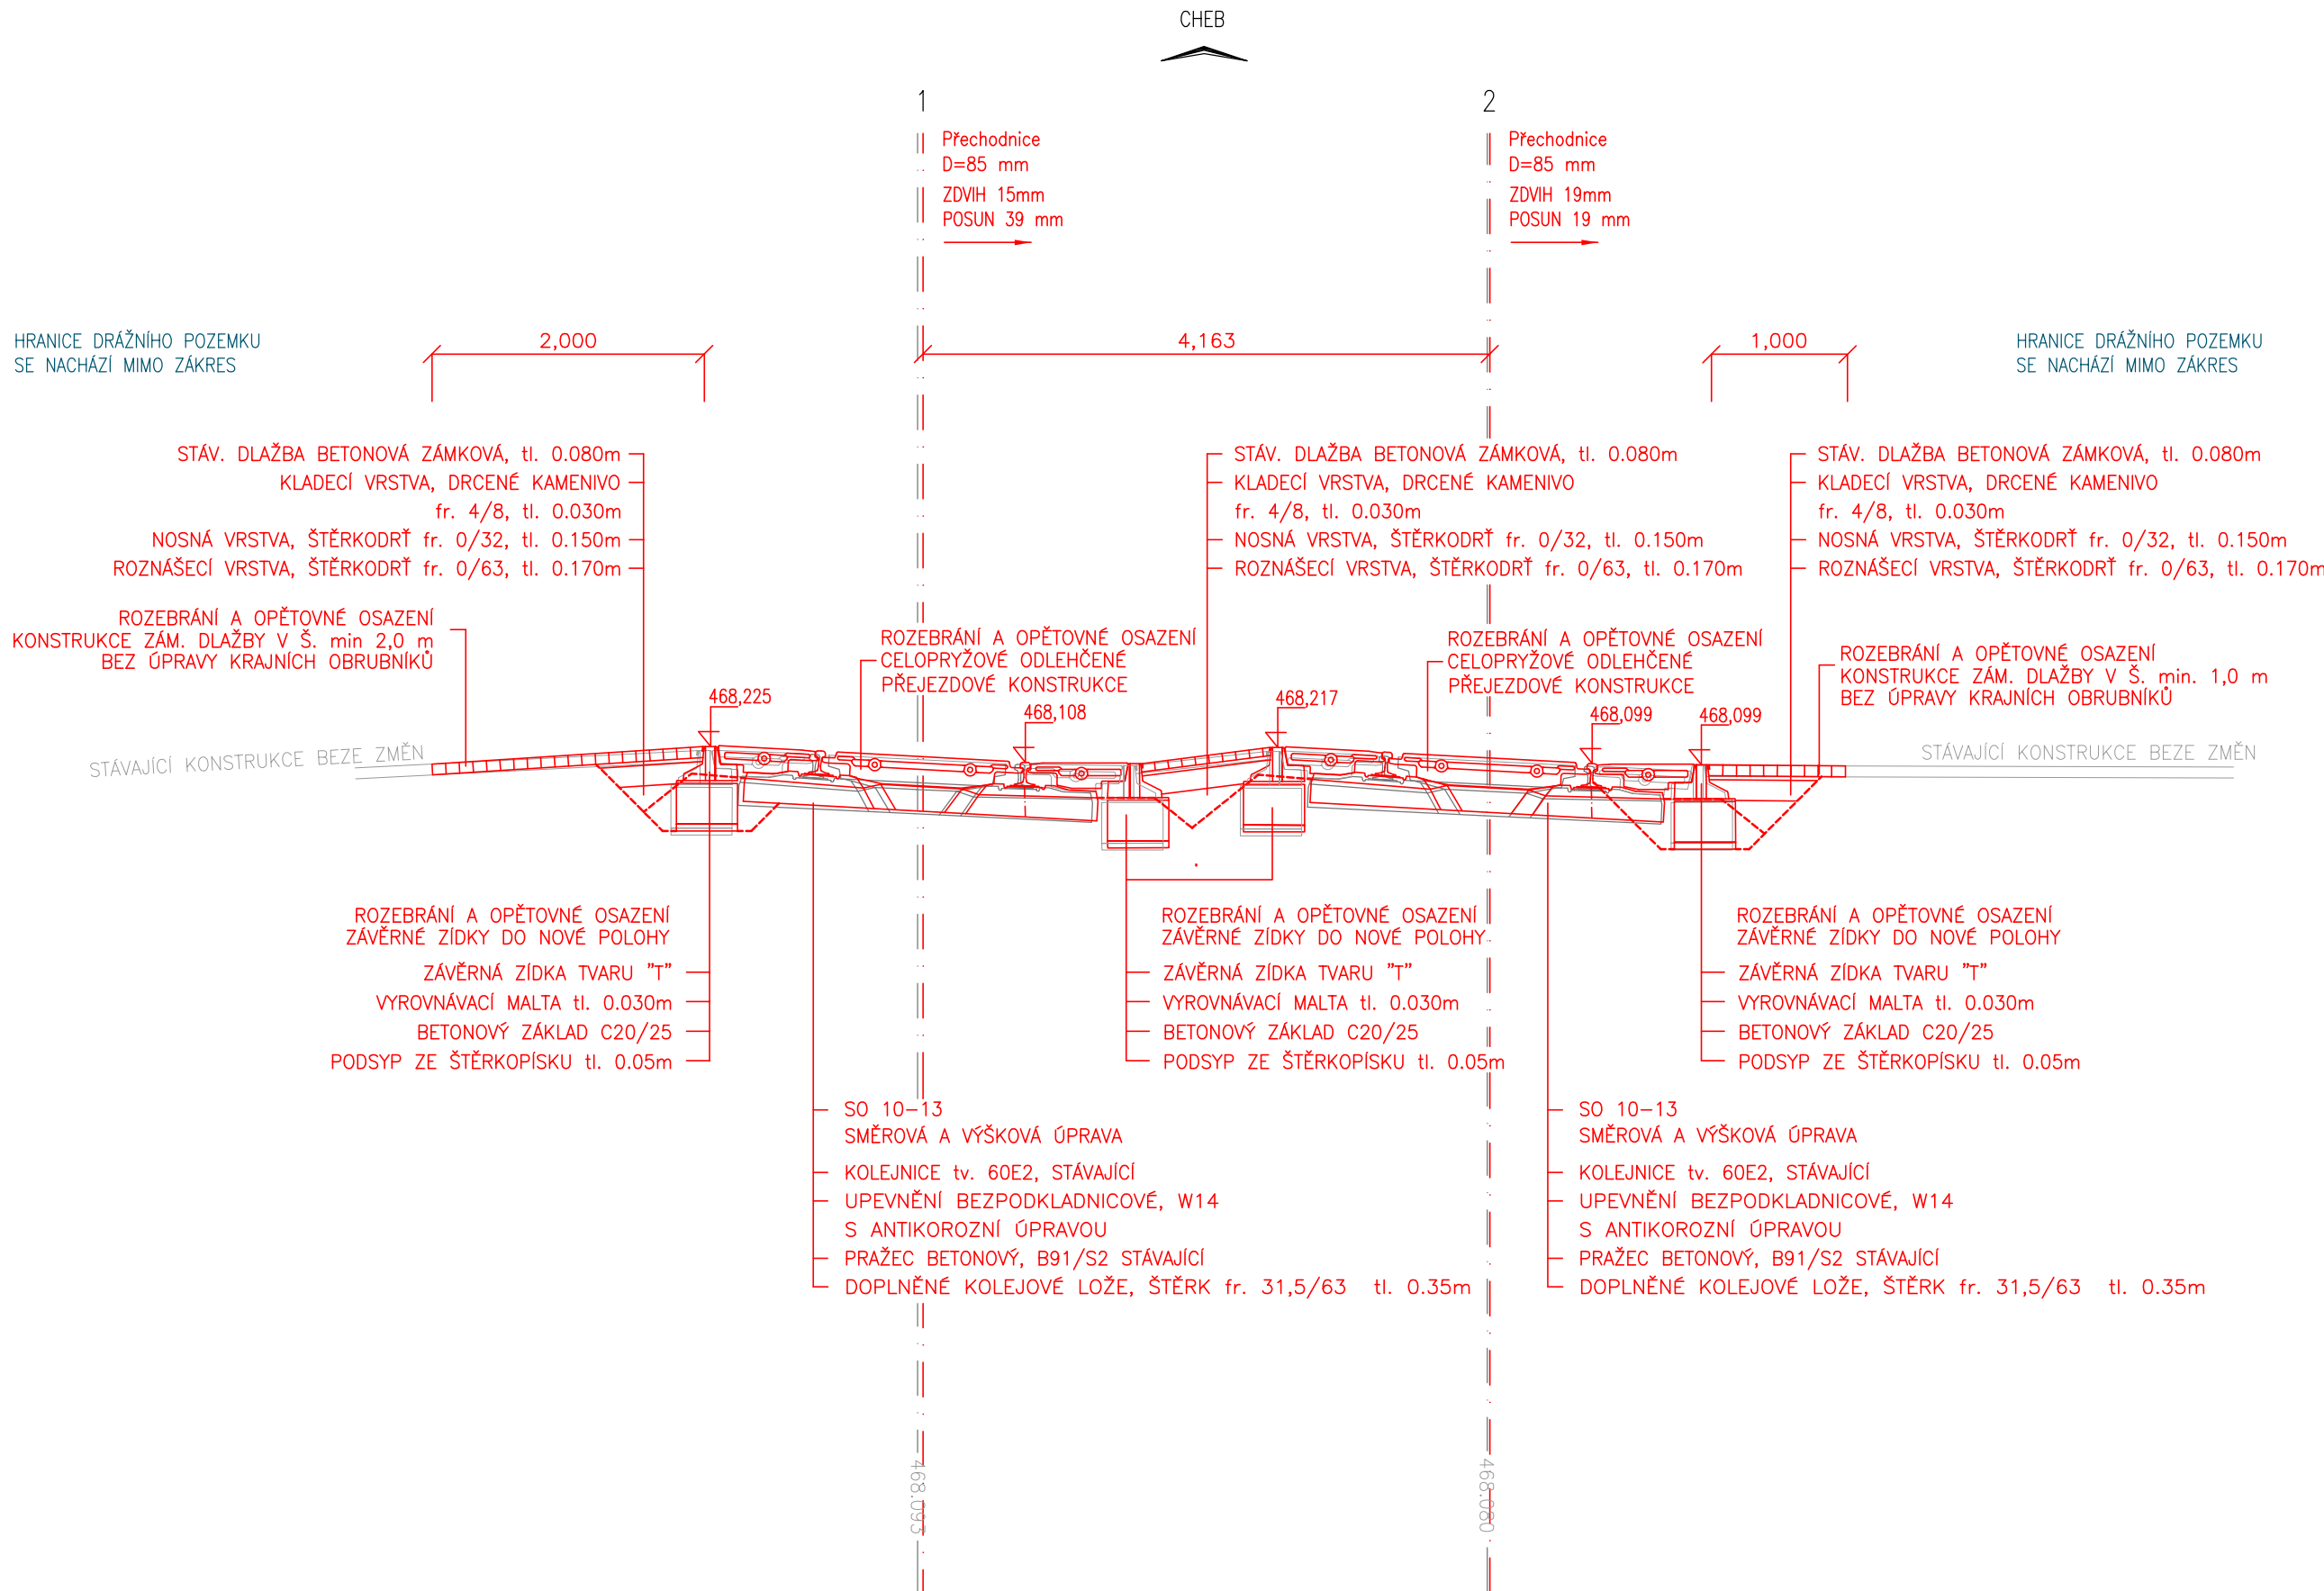




Spolufinancováno Evropskou unií

Nástroj pro propojení Evropy

PROJEKT „MODERNIZACE ŽST CHEB“ JE SPOLUFINANCOVÁNÝ EU Z PROGRAMU NÁSTROJ PRO PROPOJENÍ EVROPY (CEF).
ZA TUTO PUBLIKACI ODPOVÍDÁ POUZE JEJÍ AUTOR. EVROPSKÁ UNIE NENESE ODPOVĚDNOST ZA JAKÉKOLI VYUŽITÍ INFORMACÍ V NÍ OBSAŽENÝCH.

SO 10-13 Železniční svršek - trať. kol. č. 1, 2 + výh. č. 1, 2, 3, 4

SO 11-13 Železniční spodek - trať. kol. č. 1, 2 + výh. č. 1, 2, 3, 4

Odpovědný projektant:	Ing. Miroslav Novák		 SPOL. S R. O.	
Vypracoval:	Tomáš Jenčík			
Kontroloval:	Ing. Miroslav Novák			
Objednatel: Správa železniční dopravní cesty, státní organizace Dlážděná 1003/7, 110 00 Praha 1			Žukovova 79/60, 400 03 Ústí nad Labem projekce@progl.cz Tel: 411 198 004	
<div>Stavba:</div> <div>Modernizace ŽST Cheb</div> <div>VZOROVÝ PŘÍČNÝ ŘEZ PŘEJEZDEM P 309 V evid. km 453,267</div>			Číslo projektu:	24/2016
			Datum:	01/2017
			Stupeň:	P
			Měřítko:	1 : 50
			Část:	Číslo výkresu:
			E.1.1.2	4.1