

LEGENDA:

železniční svršek a spodek:

- nový železniční svršek
- směrová a výšková úprava stávající koleje
- výhledový stav navazujícího úseku
- demontované koleje
- trativod
- příčný a podélný svod

související objekty:

- nástupiště
- mosty, propustky, zdi
- železniční přejezdy
- pozemní stavební objekty
- zpevnění svahů
- související stavby

- trakční vedení
- zabezpečovací zařízení - návěstidla

plochy:

- zařízení staveniště
- nástupiště
- budovy
- přejezd
- komunikace
- demolice

stávající stav:

- hranice drážního pozemku
- zaměření stávajícího stavu
- katastr
- obvod stavby

stávající sítě:


- vodovod
- kanalizace
- ropovod
- plyn
- EON podzemní NN
- EON nadzemní NN
- EON nadzemní VN
- ČEPS - rozvojový záměr
- telematika nadzemní
- telematika podzemní
- telekomunikace
- UPC kabel
- CEMOTEL
- CETIN - neprovozované
- CETIN - sdělovací podzemní
- CETIN NN přípojky

nové sítě:

- vedení VN, NN, DOO, EOv, osvětlení
- zabezpečovací vedení
- sdělovací vedení

Ochrana sítí

V případě existencí sítí SPS Brno bude nutné zajistit jejich ochranu a výkopové práce se provedou ručně.

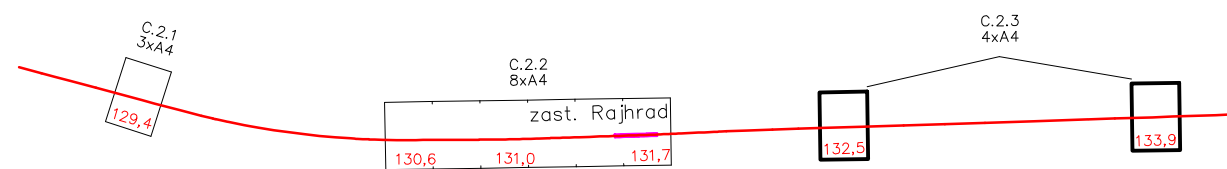

03	...		
02	...		
01	Dokumentace po připomínkách složek SZDC	11/2019	
REVIZE	POPIS	DATUM	PODPIS

OBJEDNATEL	
SPRÁVA ŽELEZNIČNÍ DOPRAVNÍ CESTY, STÁTNÍ ORGANIZACE DLÁŽDĚNÁ 1003/7, 110 00 PRAHA 4	
STAVEBNÍ SPRÁVA VÝCHOD, NERUDOVA 1, 772 58 OLOMOUC	

SAGASTA s.r.o. SÍDLO: NOVODVORSKÁ 1010/14, 142 00 PRAHA 4 IČ: 045 98 555 DIČ: CZ045 98 555		JTSK ČÍSLO SOUPRAVY
ODPOVĚDNÝ PROJEKTANT ING. STANISLAV RÝZNAR	VYPRACOVAL MIROSLAV GALBAVÝ	KONTROLA ING. EMIL ŠPAČEK
PODPIS	PODPIS	PODPIS
OBSAH	VÝSTAVBA ODBOČKY RAJHRAD	
NÁZEV PŘÍLOHY	KATASTRÁLNÍ SITUAČNÍ VÝKRES	
DOKUMENTACI LZE UŽÍVAT POUZE VE SMYSLU PŘÍSLUŠNÉ SMLOUVY O DÍLO. VÝKRES, ČI JEHO ČÁST, MŮŽE BÝT KOPÍROVÁN NEBO JINÝM ZPŮSOBEM ROZŠÍŘOVÁN POUZE PO PŘEDCHOZÍM SOUHLASU SAGASTA s.r.o.		ČÍSLO ZAKÁZKY 118 092
		DOKUMENTACE DUSP
		MĚŘÍTKO 1:1000
		DATUM 07/2019
		POČET FORMÁTŮ 4x4
		ČÁST C.3
		ČÍSLO PŘÍLOHY 3