


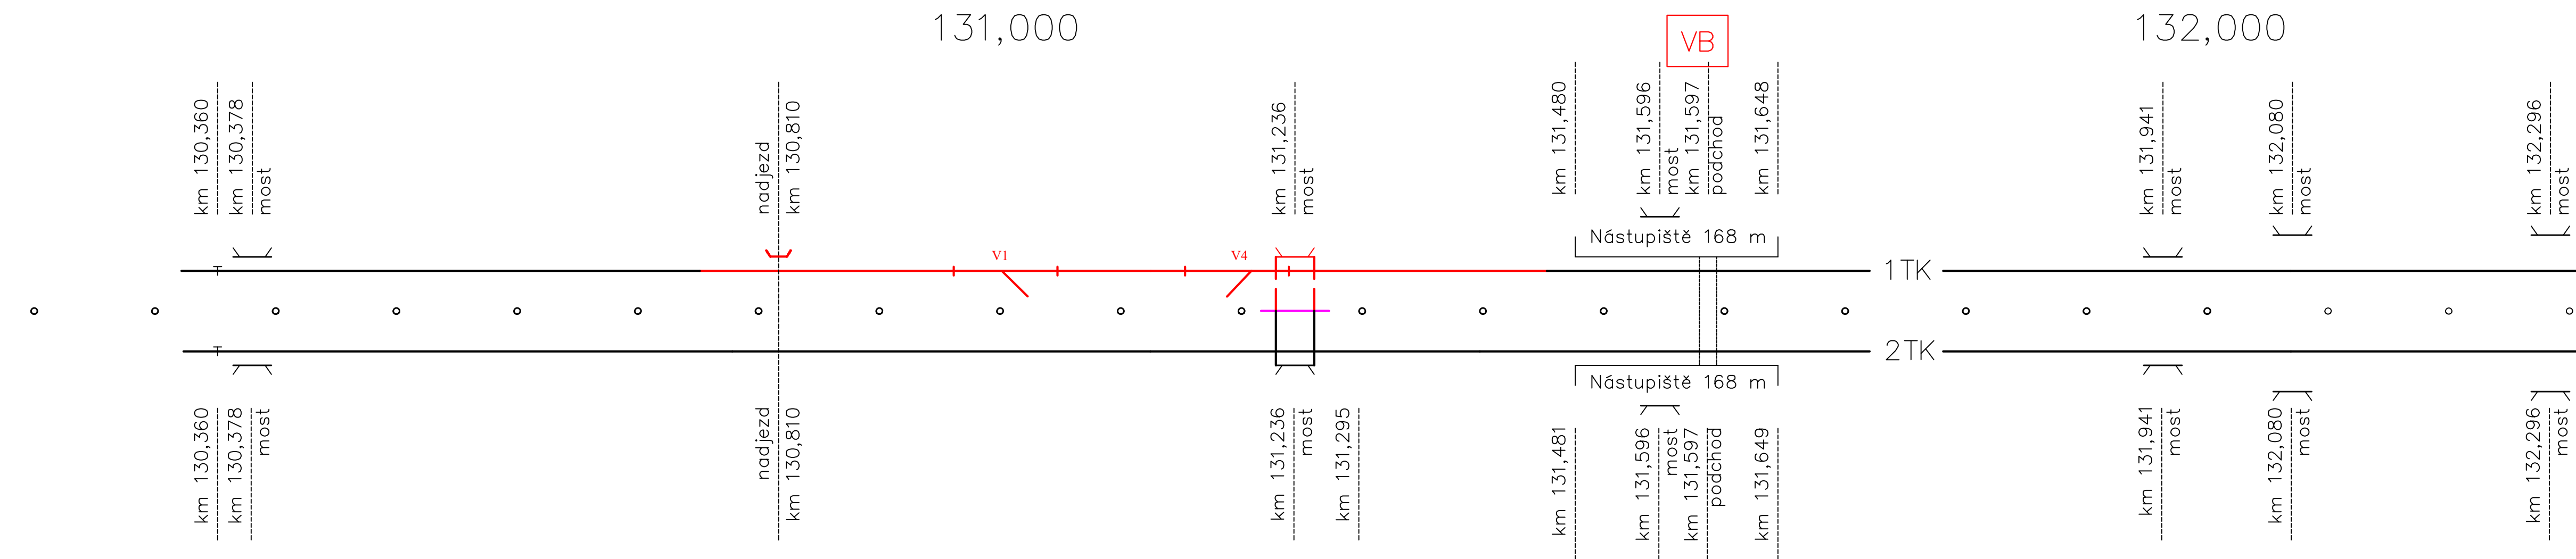






03	***		
02	***		
01	***		
NAZIV:	POPIS	DATUM	PODPIS


STAVEBNÍ POSTUP 2

zast.Rajhrad



LEGENDA:

- | | |
|---|---------------------------------------|
|  | RUŠENÉ KOLEJE A KONSTRUKCE |
|  | NOVÉ KOLEJE A VÝHYBKY, MOST, PROPUSTE |
|  | PROVIZORNÍ PROPOJENÍ A KONSTRUKCE |
|  | DOKONČENÁ ČÁST |
|  | VÝPRAVNÍ BUDOVA |
|  | ZARÍZENÍ STAVENIŠTĚ |
|  | MOSTNÍ OBJEKT |

SAGASTA s.r.o.				 SAGASTA		JTSK		Bpv	
sídlo: NOVODVORSKÁ 1010/14, 142 00 PRAHA 4 IČ: 045 98 555 DIČ: CZ045 98 555						ČÍSLO SOUPRAVY			
ODPOVĚDNÝ PROJEKTANT		VYPRACOVAL		KONTROLA		HIP			
ING. EMIL ŠPAČEK		ING. EMIL ŠPAČEK		ING. STANISLAV RÝŽNAR		ING. EMIL ŠPAČEK			
PODPIS		PODPIS		PODPIS		PODPIS			
VÝSTAVBA ODOČKY RAJHRAD									
ČÍSLO ZAKÁZKY		118 092							
DOKUMENTACE		DUSP							
MĚŘÍTKO		-							
DATUM		07/2019							
POČET FORMÁTŮ		A4							
ČÁST		B.8							
ČÍSLO PŘÍLOHY		3.5							