

SO 71-30-03.2 PŘÍSTUPOVÁ KOMUNIKACE K ZASTÁVCE MEZNO
VZOROVÝ PŘÍČNÝ ŘEZ 1:50




Operační program
Doprava




Evropská unie
Investice do vaší budoucnosti
Evropský fond pro regionální rozvoj
Fond soudržnosti

PŘÍSTUPOVÁ KOMUNIKACE
P 4,0/30

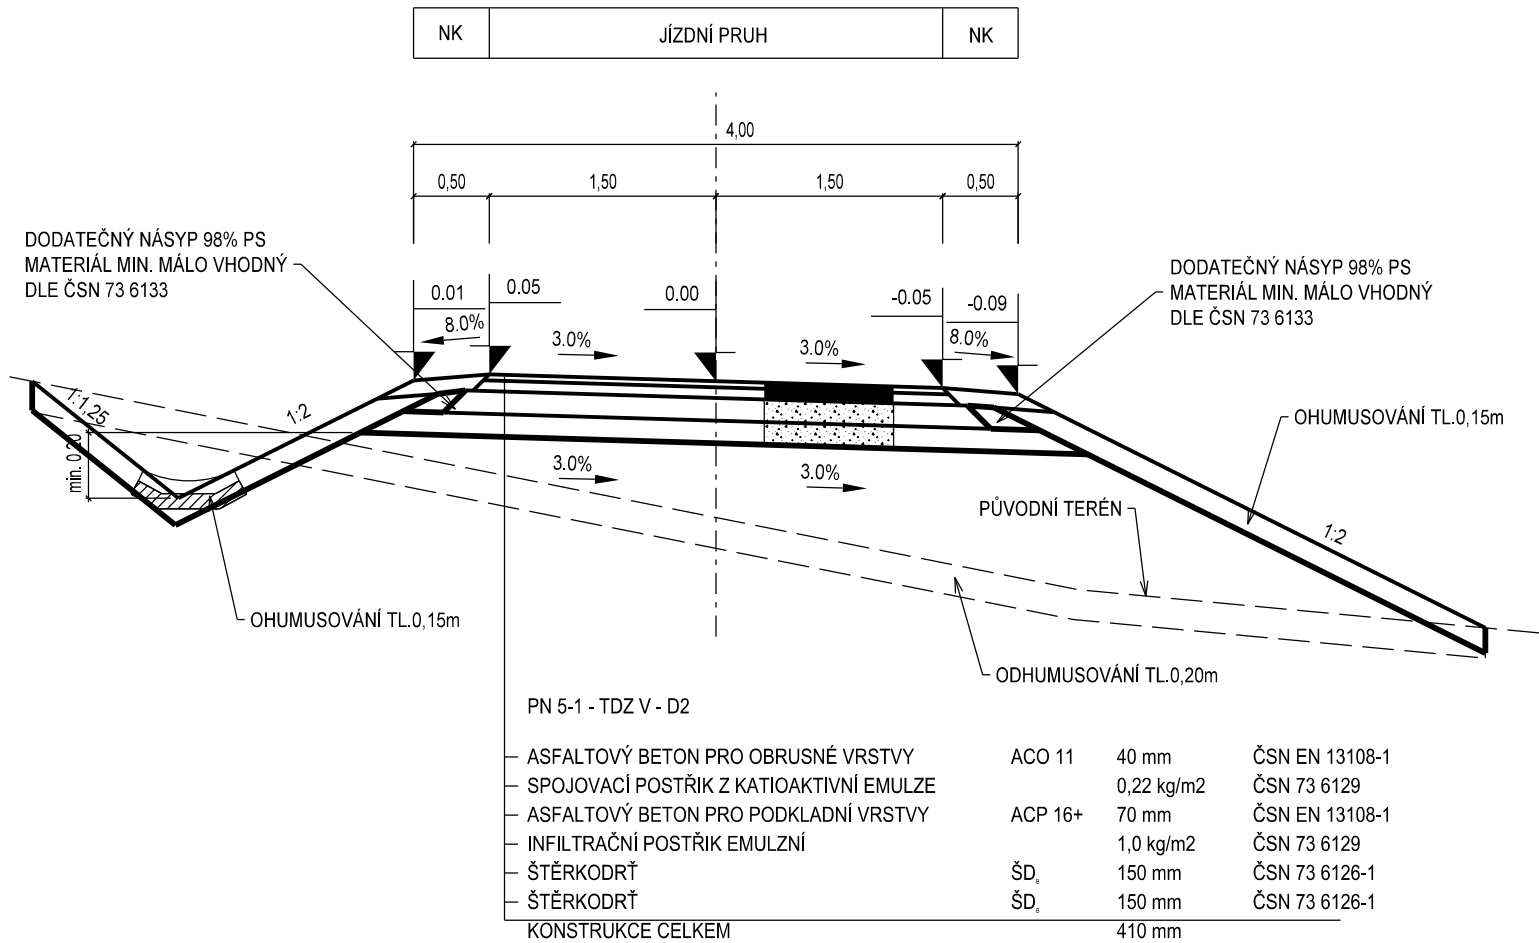

PŘÍSTUPOVÝ CHDNÍK K ZASTÁVCE MEZNO

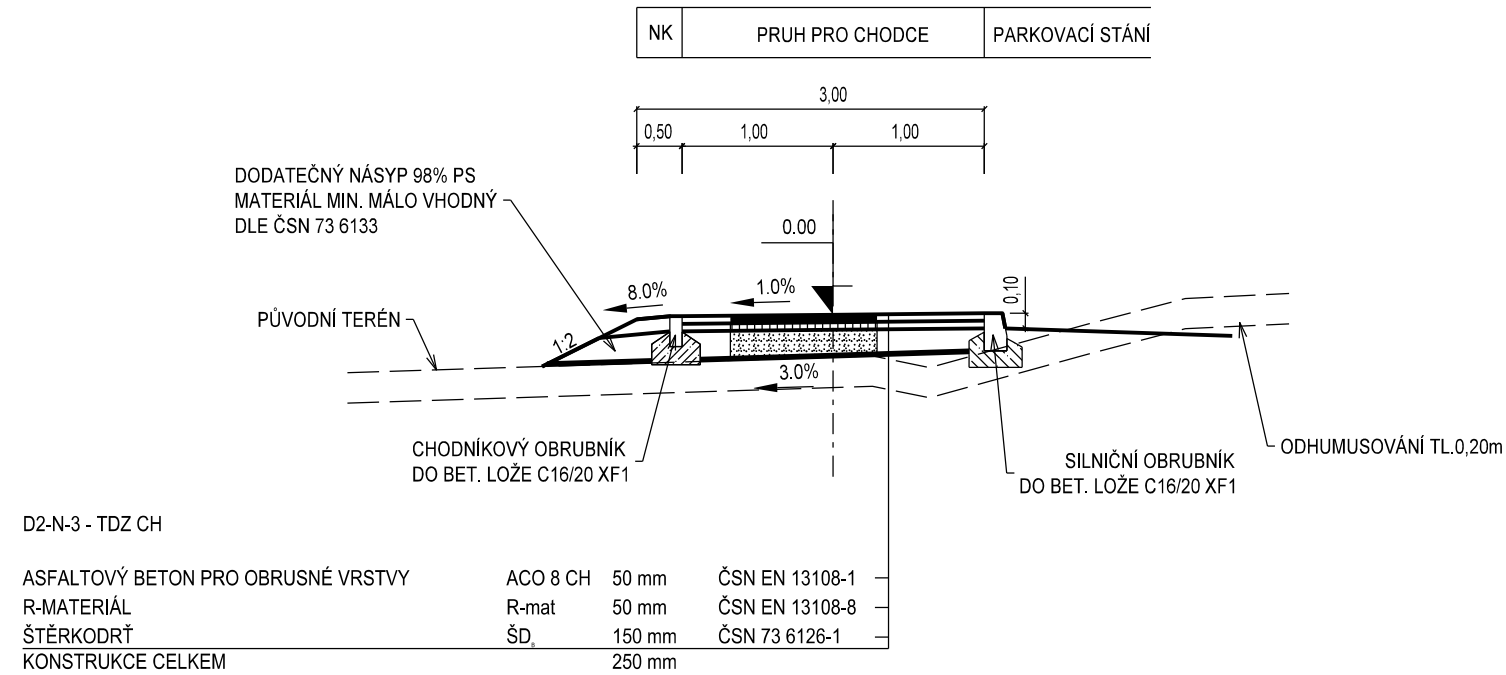

VÝŠKOVÝ SYSTÉM Bpv

Číslo změny:	Obsah změny:	Datum změny:
01	Zpracování připomínek projednání	06/2013
02	Opraveno dle notifikace	11/2013
03	-	-

Investor:



Správa železniční dopravní cesty, s.o.
Dlážděná 1003/7, 110 00 Praha 1

Stavební správa západ se sídlem v Praze
Sokolovská 278/1955, 190 00 Praha 9

Sdružení pro projekt Modernizace trati Sudoměřice - Votice:



Vedoucí sdružení:



SUDOP PRAHA a.s.
Olšanská 1a, 130 80 Praha 3
tel.: +420 267 094 111
fax: +420 224 230 316
e-mail: praha@sudop.cz

Hlavní inženýr projektu:

ING. MILOŠ KRAMEŠ

Garant profese:

ING. OTA HELLER

Středisko:

PROJEKTOVÉ STŘEDISKO PLZEŇ

Vedoucí střediska:	Odpovědný projektant SO, IO, PS:	Vypracoval:	Kontroloval:
ING. OTA HELLER	ING. JAN DOČEKAL	ING. JAN DOČEKAL	ING. OTA HELLER

Název akce:

Číslo smlouvy:

12 106 201

MODERNIZACE TRATI SUDOMĚŘICE - VOTICE

Projektový stupeň:

PROJEKT

Část:

POZEMNÍ KOMUNIKACE
SO 71-30-03.2 PŘÍSTUPOVÁ KOMUNIKACE K ZASTÁVCE MEZNO

Datum:

01 / 2013

Číslo části:

E.1.8.3.2

Název přílohy:

Měřítko:

1:50

Počet formátů:

2 A4

VZOROVÉ PŘÍČNÉ ŘEZY

Číslo přílohy:

4

VYPRACOVÁNÍ PROJEKTU STAVBY "MODERNIZACE TRATI SUDOMĚŘICE - VOTICE" JE SPOLUFINANCOVÁNA Z PROSTŘEDKŮ TECHNICKÉ POMOCI POMOCÍ OPD V MAXIMÁLNÍ VÝŠI 85%