
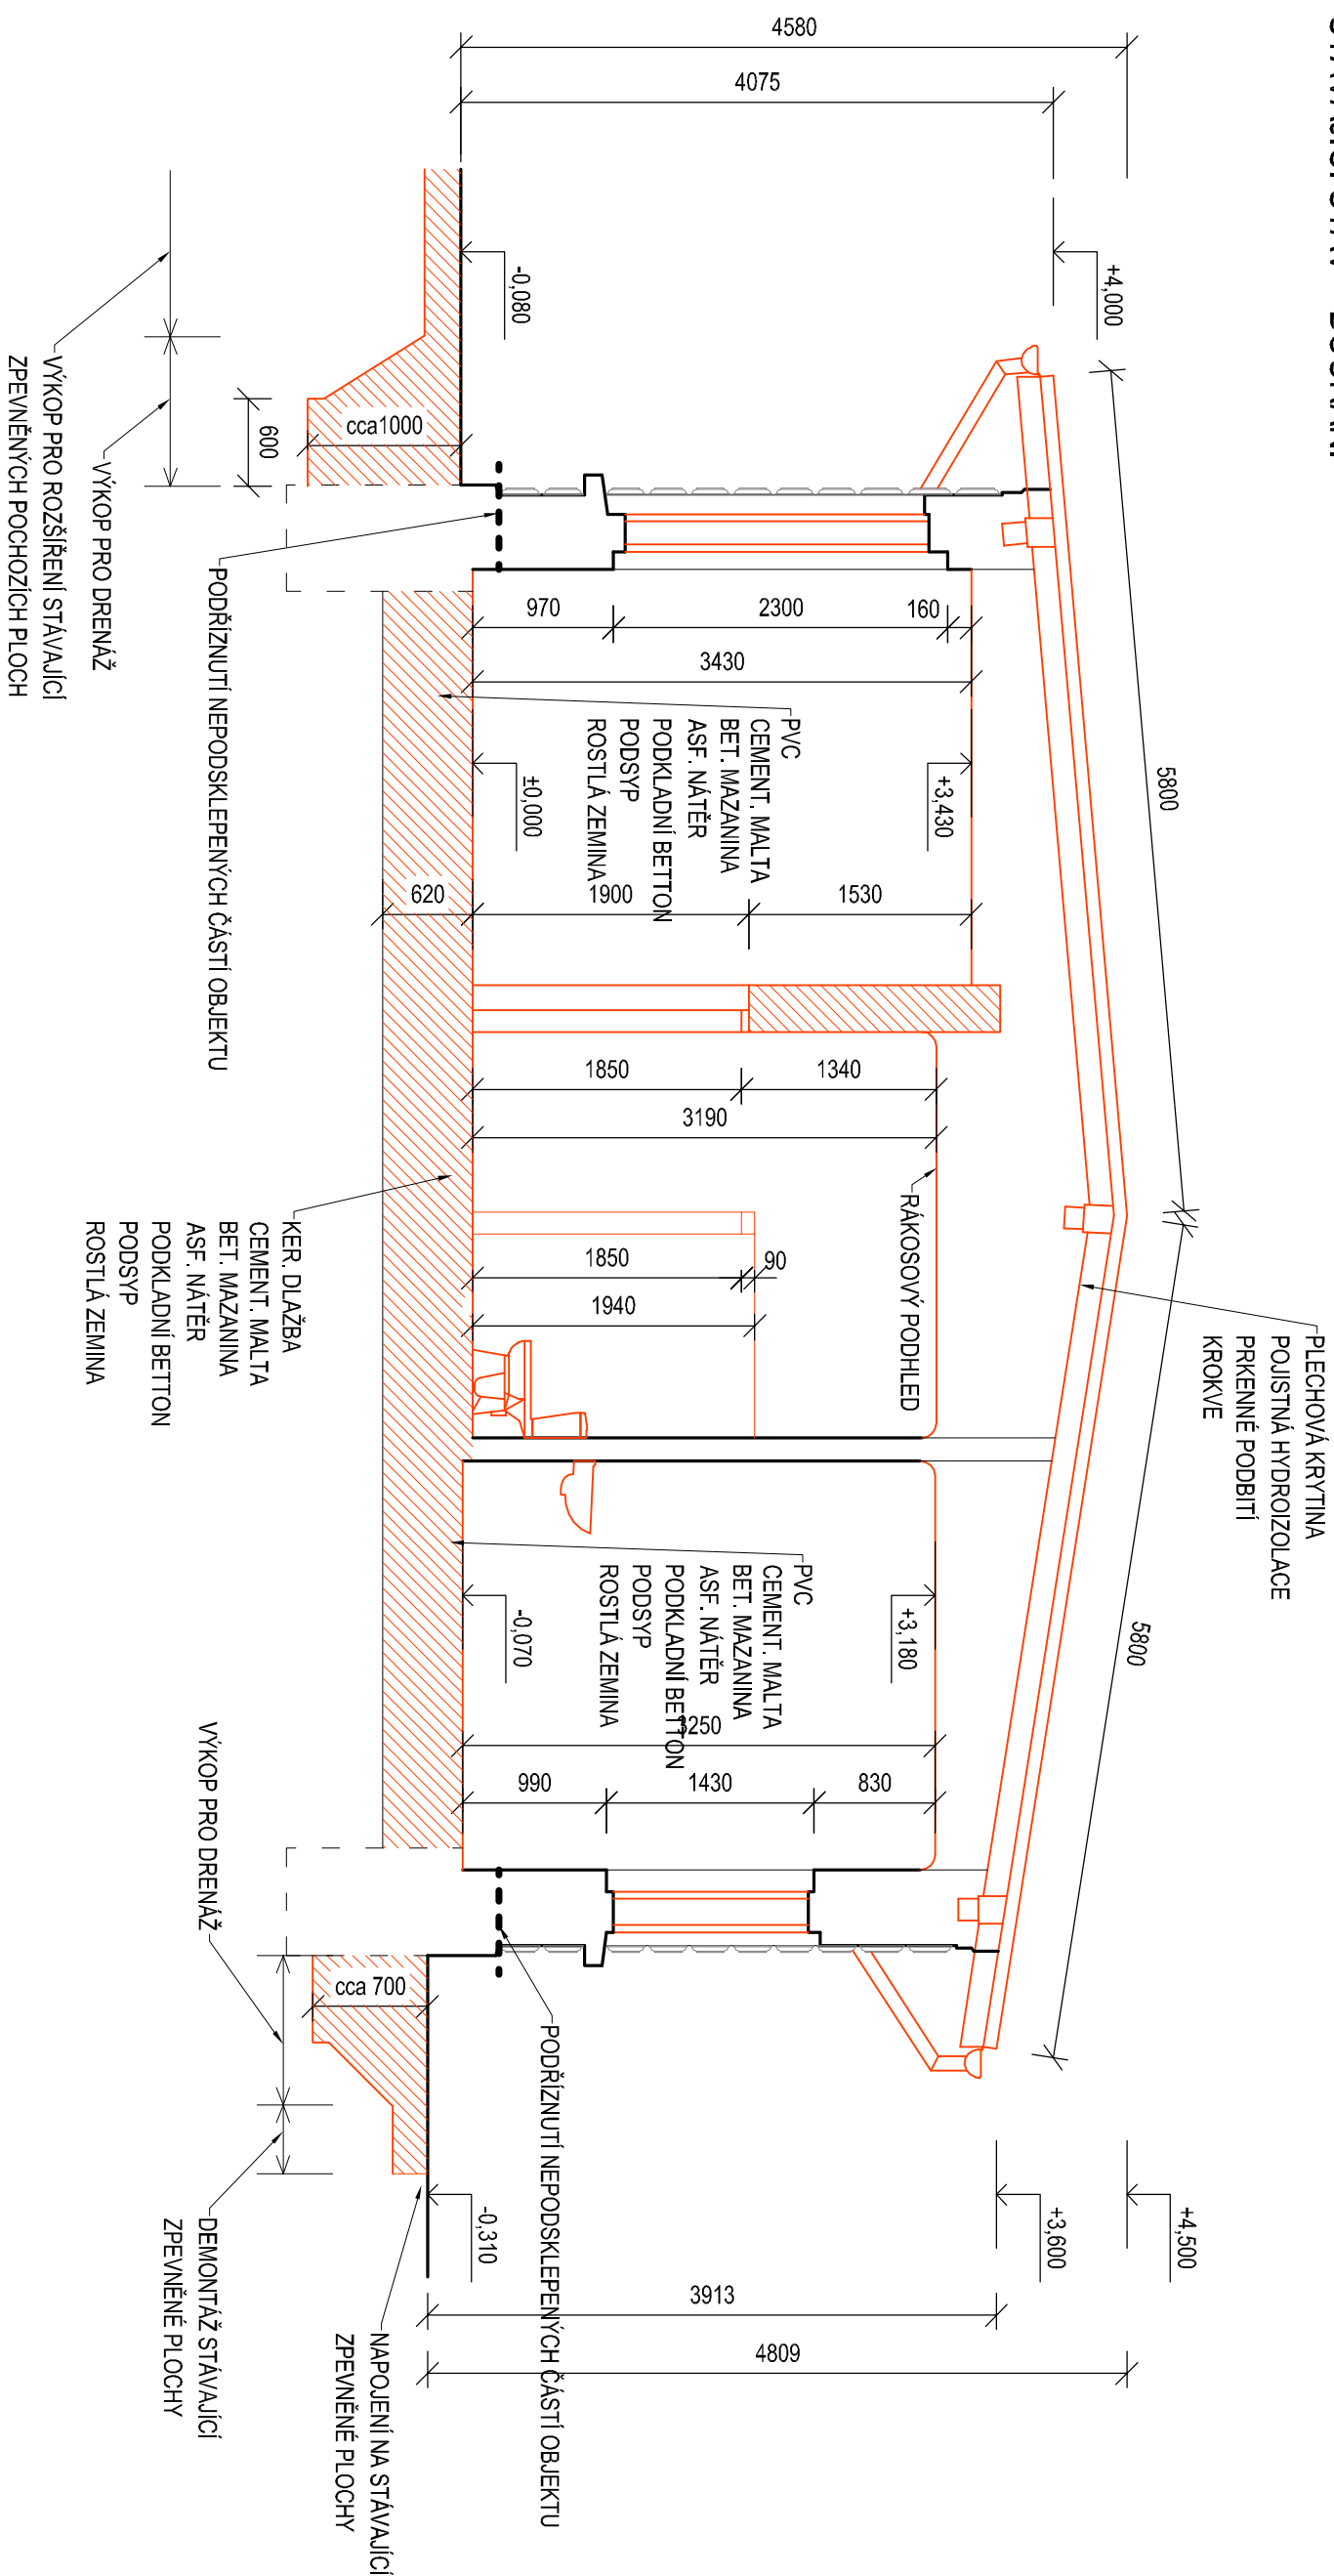


ŘEZ B-B' - STÁVAJÍCÍ STAV + BOURÁNÍ

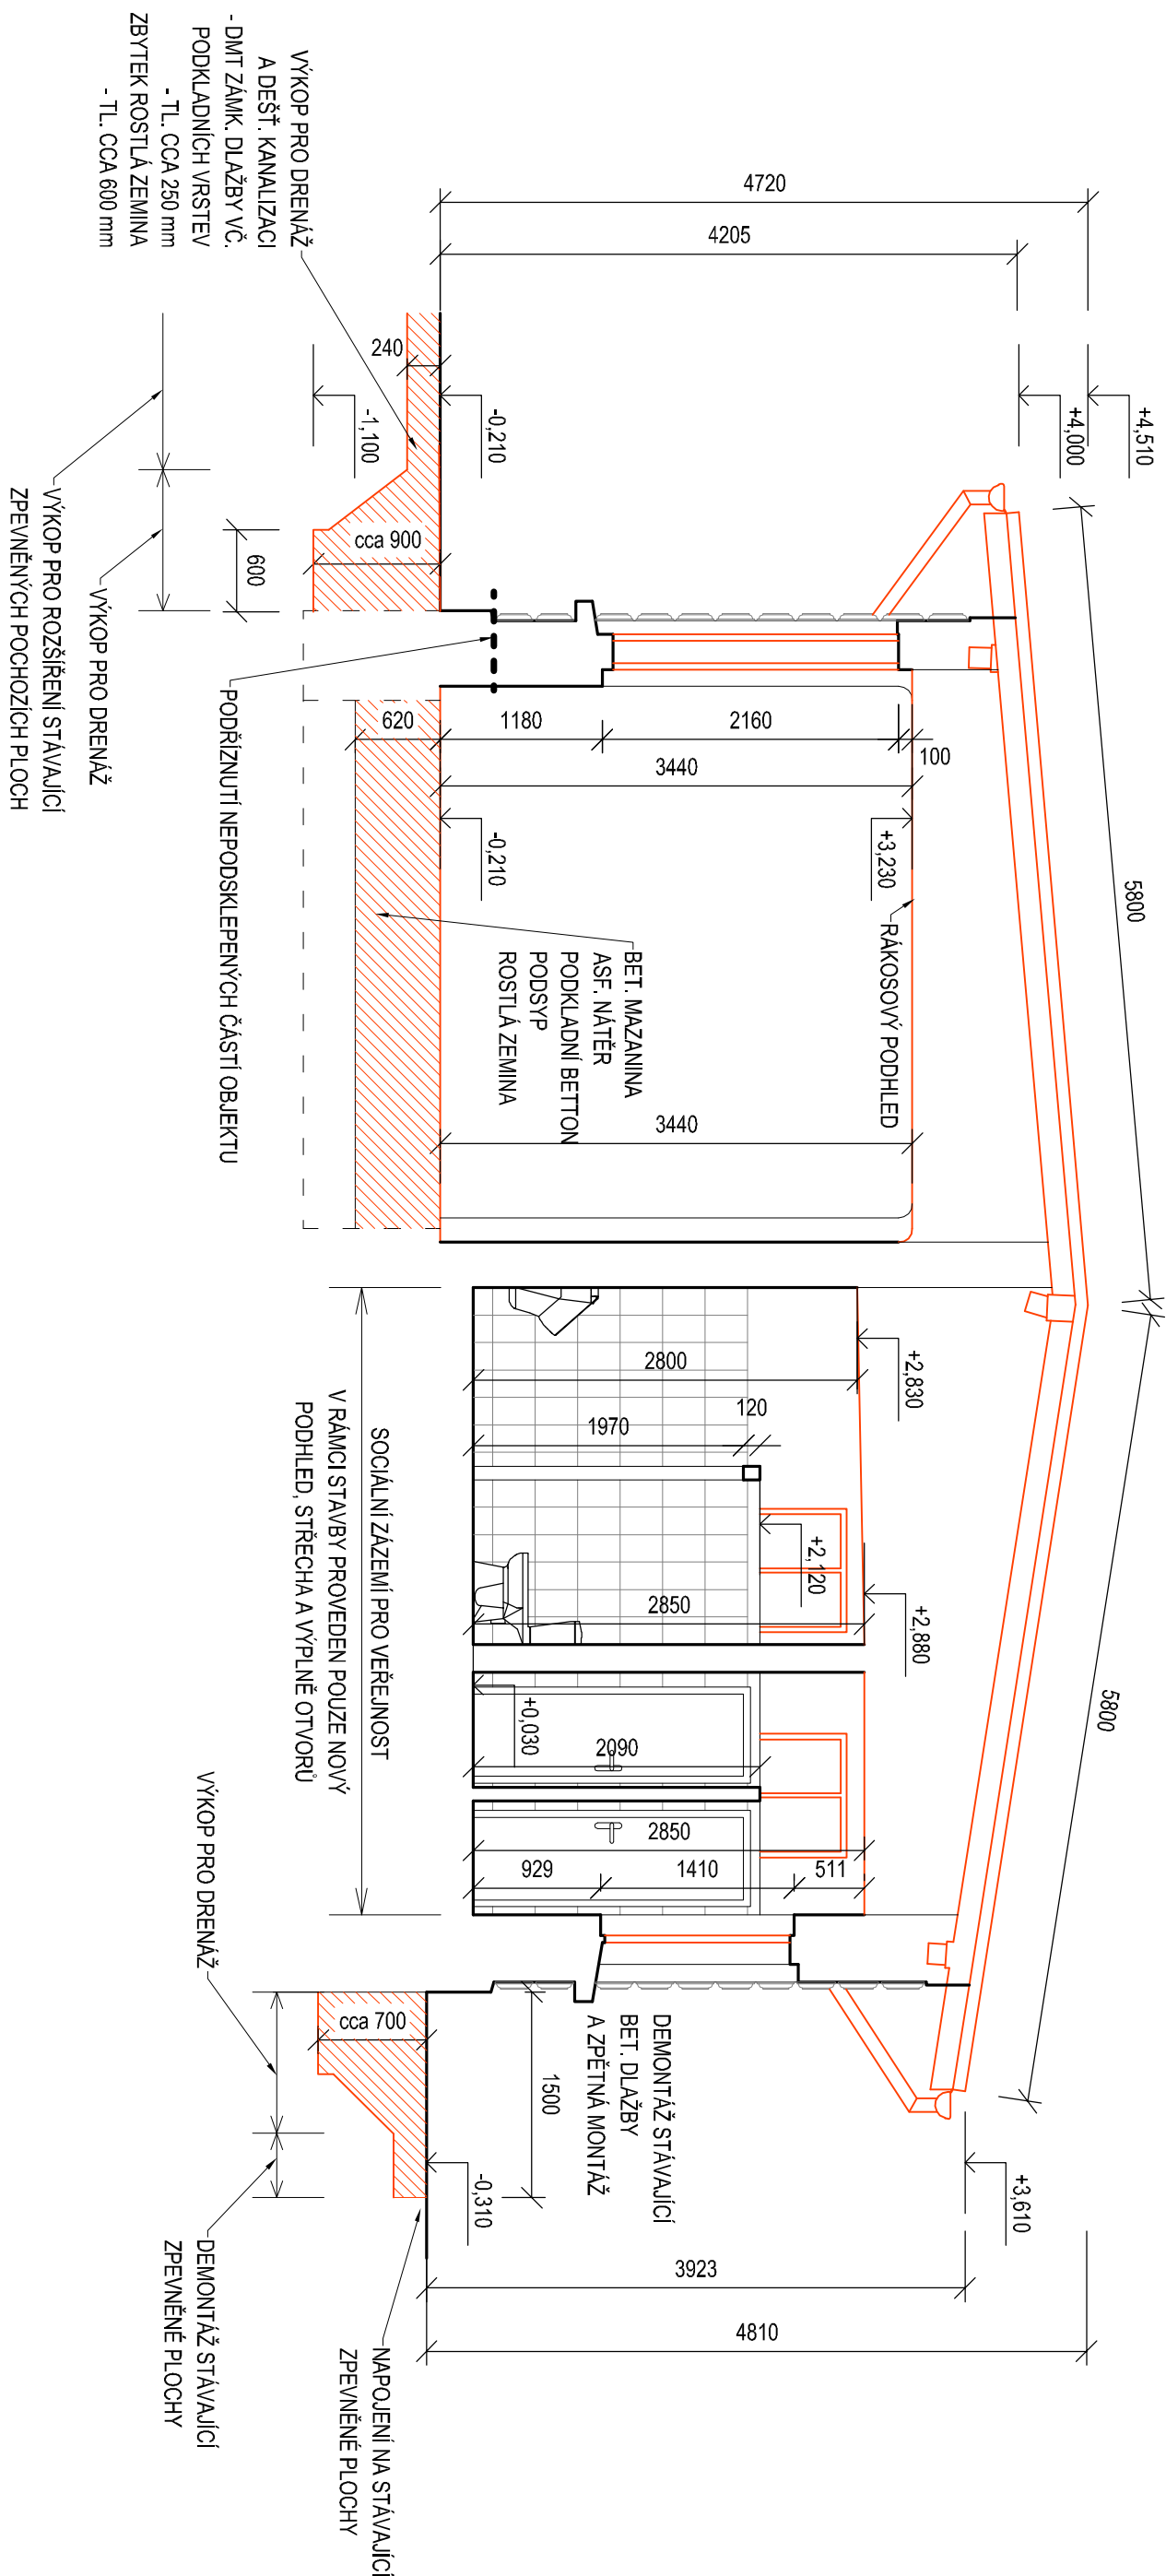


ŘEZ C-C' - STÁVAJÍCÍ STAV + BOURÁNÍ


[illegible]

LEGENDA

- STÁVAJÚCI KONSTRUKCE - CHILA PLIVA

POZN.: BUDOU VYBOURÁNY VŠECHNY STÁVAJÍCÍ VÝPLNĚ OTVORŮ

<p>Vedoucí projektant stavby</p> <p><i>D. Blah</i></p>		<p>STRABAG Rail a.s.</p> <p>Základní sídlo 1385/29 Střekov 400 03 Ústí nad Labem tel.: +420 475 300 111 e-mail: projekt@strabag.com</p>	
<p>Starba</p>		<p>Investor:</p>	
<p>Podbořany ON - PD</p> <p>Celková oprava vč. plynoifikace</p>		 <p>Správa železnic, s.p. Dělnická 1003/7 110 00 Praha 1</p>	
<p>Stupeň</p> <p>DPS</p>		<p>Datum</p> <p>09/2020</p>	

HLAVNÍ INŽENÝR PROJEKTU		PROJEKTANT	
		MILŠTEJN s.r.o.	
architektonická kancelář <u>p a v o j ě o r n o h o u z</u> KONEVŮVA 22, 400 01 ÚSTÍ NAD LABEM, TEL.603 571 552		Sídlo: Na náměstí 1787/24, 182 00 Praha 8 - Libeň Provozovna: Dlouhá 11/2, 400 01 Ústí nad Labem IČ: 254 32 842, DIČ: CZ25432842 telefon: 273 180 244 e-mail: milstejn@milstejn.eu www.milstejn.eu	
OBEC	PODOBŮRANY	KRAJ	ÚSTECKÝ
OBJEKT			
SO 01 Podbořany ON - celková oprava			
PROJEKTNÍ ČÁST			
D.1.01.1 Stavebně architektonická část			
VÝKRES		FORMÁT	MEŠKNO
ŘEZ B-B', C-C' - STÁVAJÍCÍ STAV + BOURÁNÍ		A2	1:50
		ČÍSLO PRÁČE	
D.1.01.1.b.07			