



DETAIL "K" - STŘEŠNÍ VÝLEZ ŠABLONY 29x29

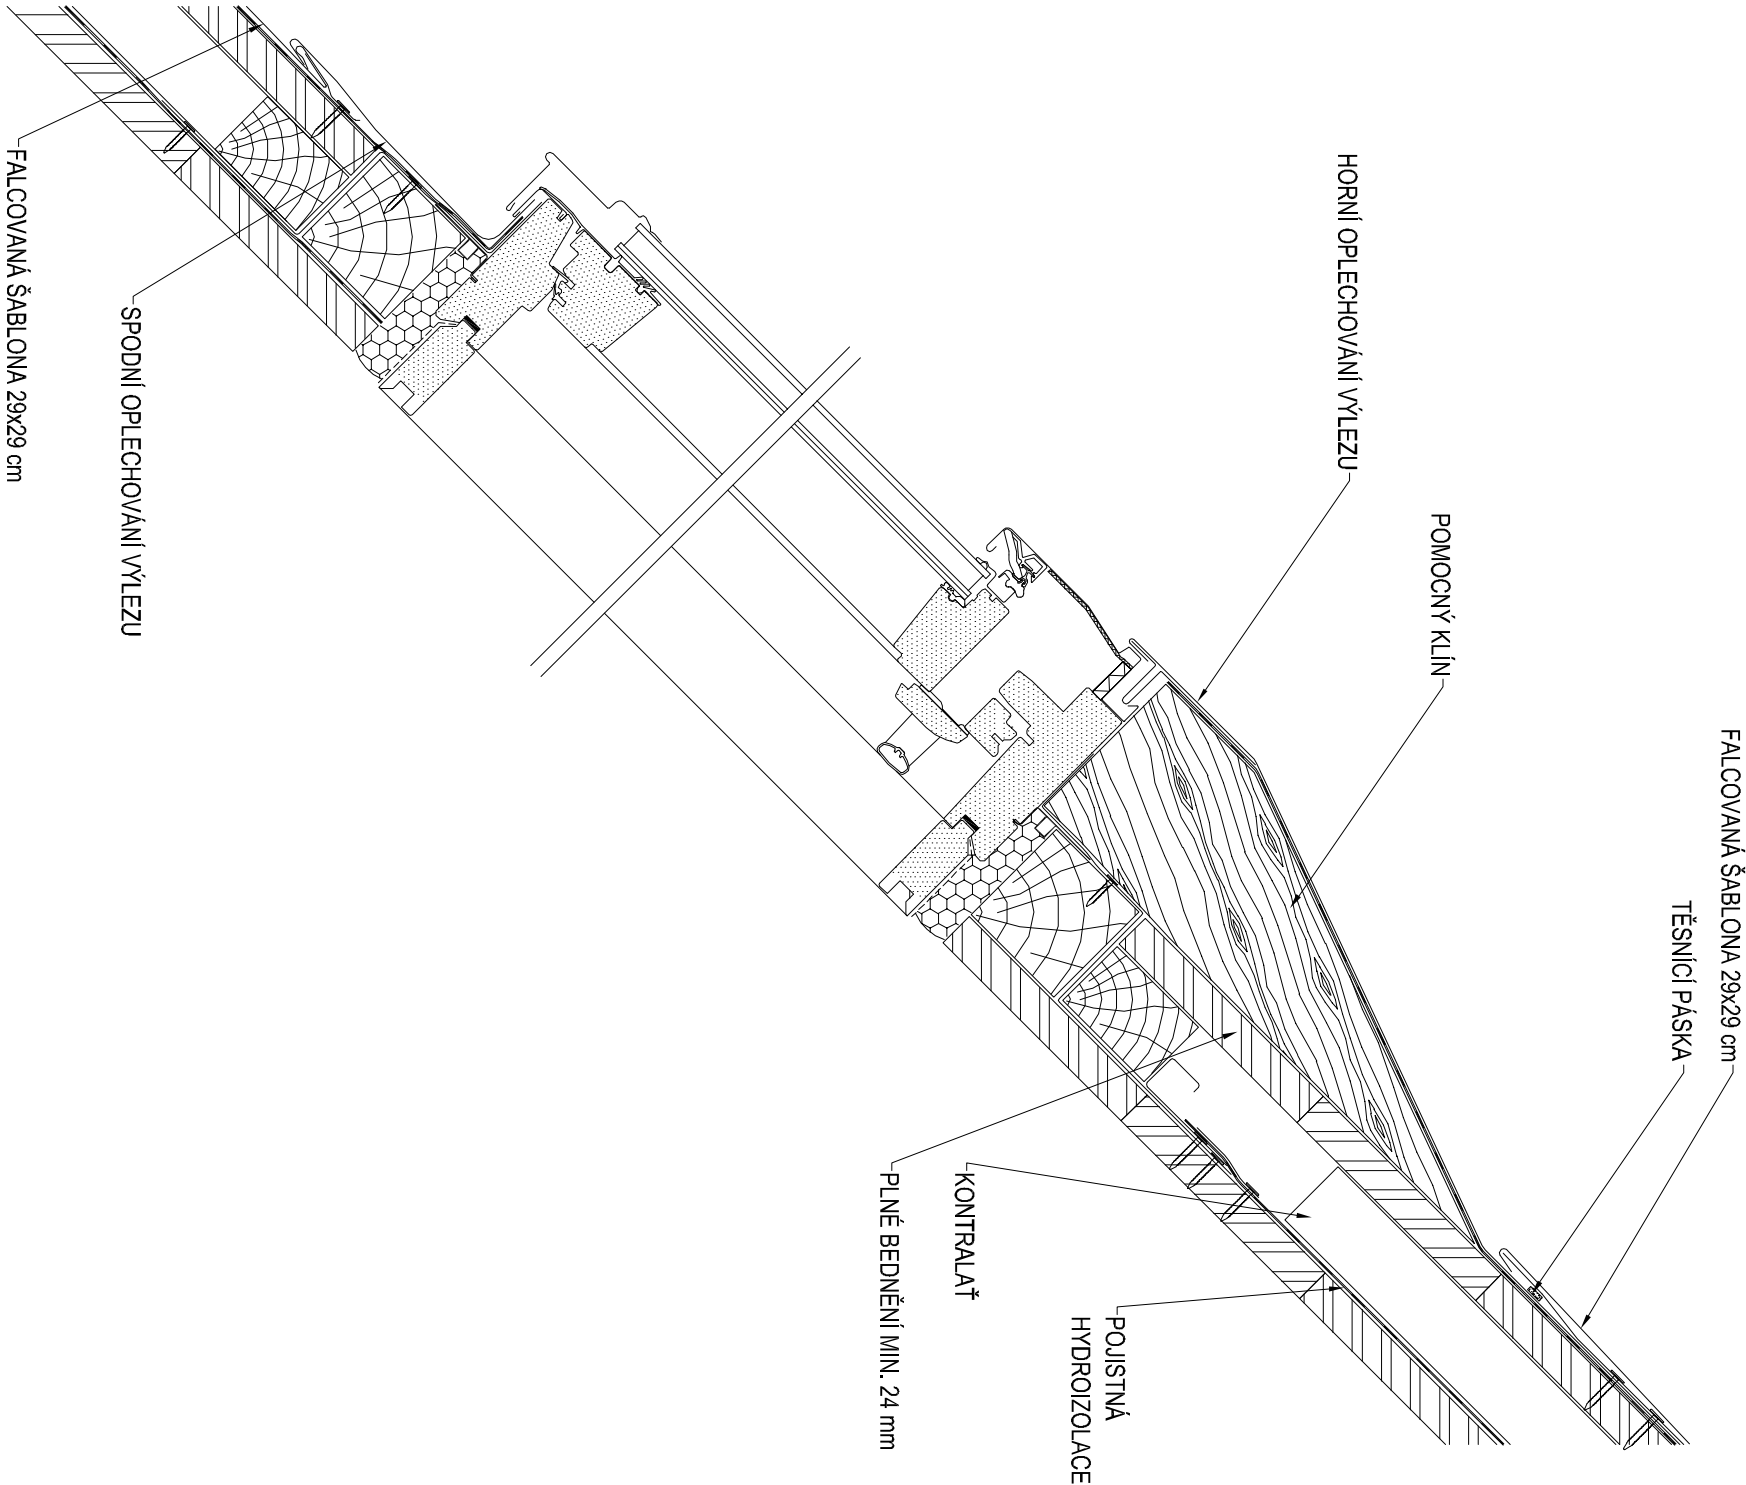

			číslo soupravy	
č. změny	datum	popis a zdůvodnění	podpis	

Vedoucí projektant stavby  <i>D. Dvořák</i>		STRABAG Rail a.s. Železničářská 1385/29, Sřetkov 400 03 Ústí nad Labem tél.: +420 475 300 111 e-mail: projekt.uli@strabag.com	
Stavba  Podbořany ON - PD Celková oprava vč. plynofikace		Investor:  <b>SPRÁVA ŽELEZNIC</b> Správa železnic, s.o. Dlažďená 1003/7 110 00 Praha 1	
		Slupeň	DPS
		Datum	08/2020

HLAVNÍ INŽENÝR PROJEKTU		PROJEKTANT	
 architektonická kancelář p a v e l š e r n o h o u z KONĚVOVA 22, 400 01 ÚSTÍ NAD LABEM, TEL.603 571 552		<b>MILŠTEJN</b> Sídlo: Na Malém Klínu 1787/24, 182 00 Praha 8 - Libeň Provozovna: Dlouhá 11/2, 400 01 Ústí nad Labem IČ: 254 32 842, DIČ: CZ25432842 telefon: 273 160 244 e-mail: milstejn@milstejn.eu www.milstejn.eu	
OBEC	PODBOŘANY	KRAJ	ÚSTECKÝ
OBJEKT	SO 01 Podbořany ON - celková oprava		
PROFESNÍ ČÁST	D.1.01.1 Stavebně architektonická část		
VÝKRES	DETAIL "K" - STŘEŠNÍ VÝLEZ ŠABLONY 29x29		FORMÁT A3
		ČÍSLO PŘÍLOHY D.1.01.1.b.50	MĚŘÍTKO 1:5