



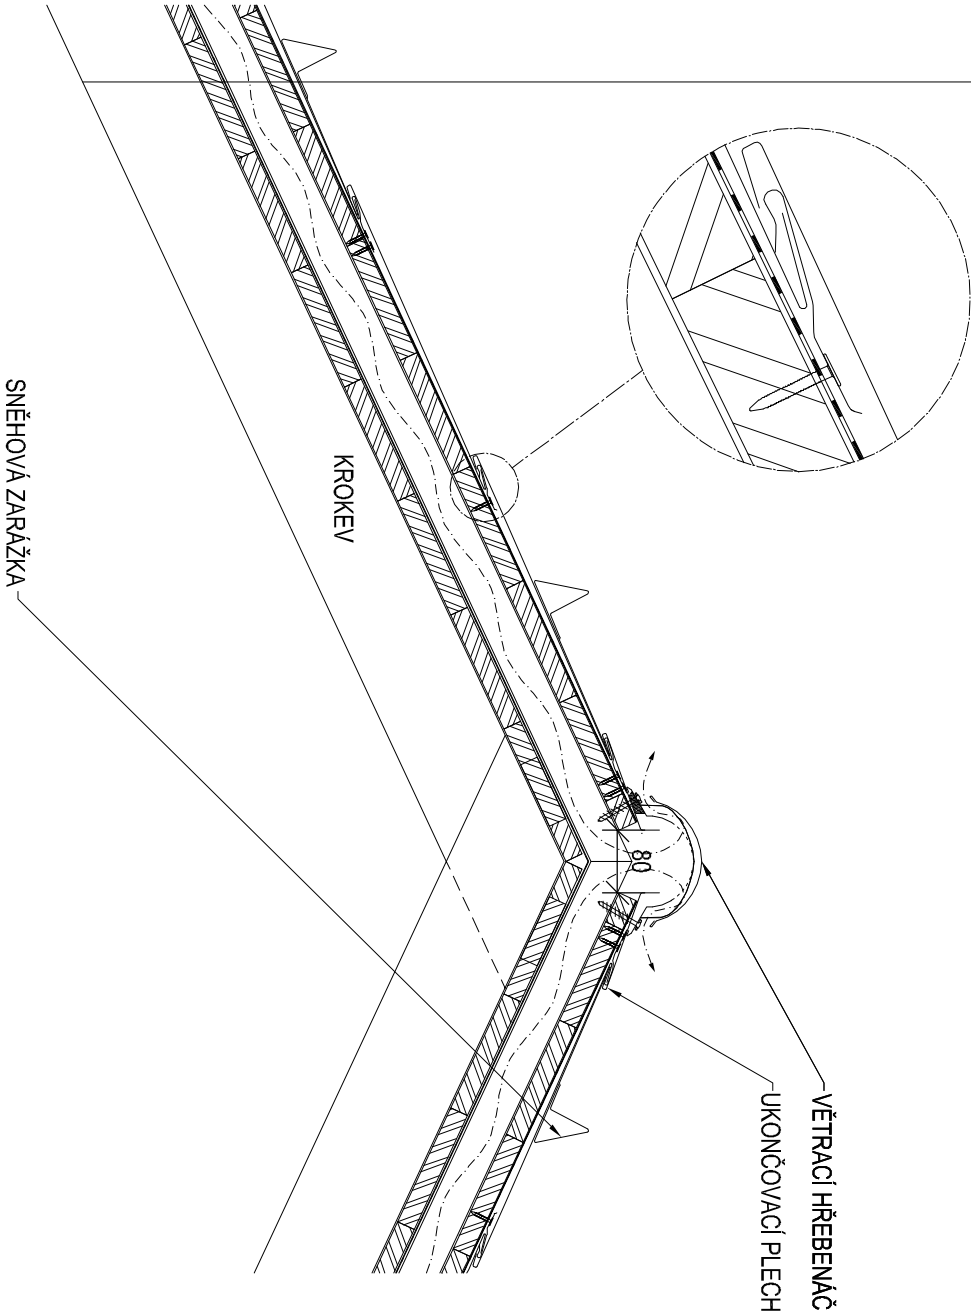

DETAIL "H" - HŘEBEN ŠABLONY 29x29

- FALCOVANÉ ŠABLONY 29x29 cm
- BITUMENOVÁ SEPARAČNÍ VRSTVA
- PLNÉ BEDNĚNÍ TL. MIN. 24 mm
- PROVĚTRÁVANÁ MEZERA/KONTROLATĚ 60/40 mm PODLOŽENÉ TĚSNIČÍ PÁSKOU
- POJISTNÁ HYDROIZOLACE
- BEDNĚNÍ TL. MIN. 24 mm
- STÁVAJÍCÍ KROV (VÝMĚNA 80%)

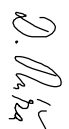

			číslo soupravy	
č. změny	datum	popis a zdůvodnění	podpis	

Vedoucí projektant stavby 		STRABAG Rail a.s. Železničářská 1385/29, Sřetkov 400 03 Ústí nad Labem tél.: +420 475 300 111 e-mail: projekt.uj@strabag.com	
Stavba  Podbořany ON - PD Celková oprava vč. plynofikace		Investor:  Správa železnic, s.o. Dlažďená 1003/7 110 00 Praha 1	
		Slupeň	DPS
		Datum	08/2020

HLAVNÍ INŽENÝR PROJEKTU		PROJEKTANT	
 architektická kancelář p a v e l   č e r n o h o u z k o ň ě v o v a 22, 400 01 ústí nad labem, tel.603 571 552		<b>MILŠTEJN</b> s.r.o. Sídlo: Na Malem Klínu 1787/24, 182 00 Praha 8 - Libeň Provozovna: Dlouhá 11/2, 400 01 Ústí nad Labem IČ: 254 32 842, DIČ: CZ25432842 telefon: 273 160 244      e-mail: milstejn@milstejn.eu www.milstejn.eu	
OBEC	PODBOŘANY	KRAJ	ÚSTECKÝ
OBJEKT	SO 01 Podbořany ON - celková oprava		
PROFESNÍ ČÁST	D.1.01.1 Stavebně architektonická část		
VÝKRES	DETAIL "H" - HŘEBEN ŠABLONY 29x29		FORMÁT A3
		ČÍSLO PŘÍLOHY D.1.01.1.b.47	MĚŘÍTKO 1:10