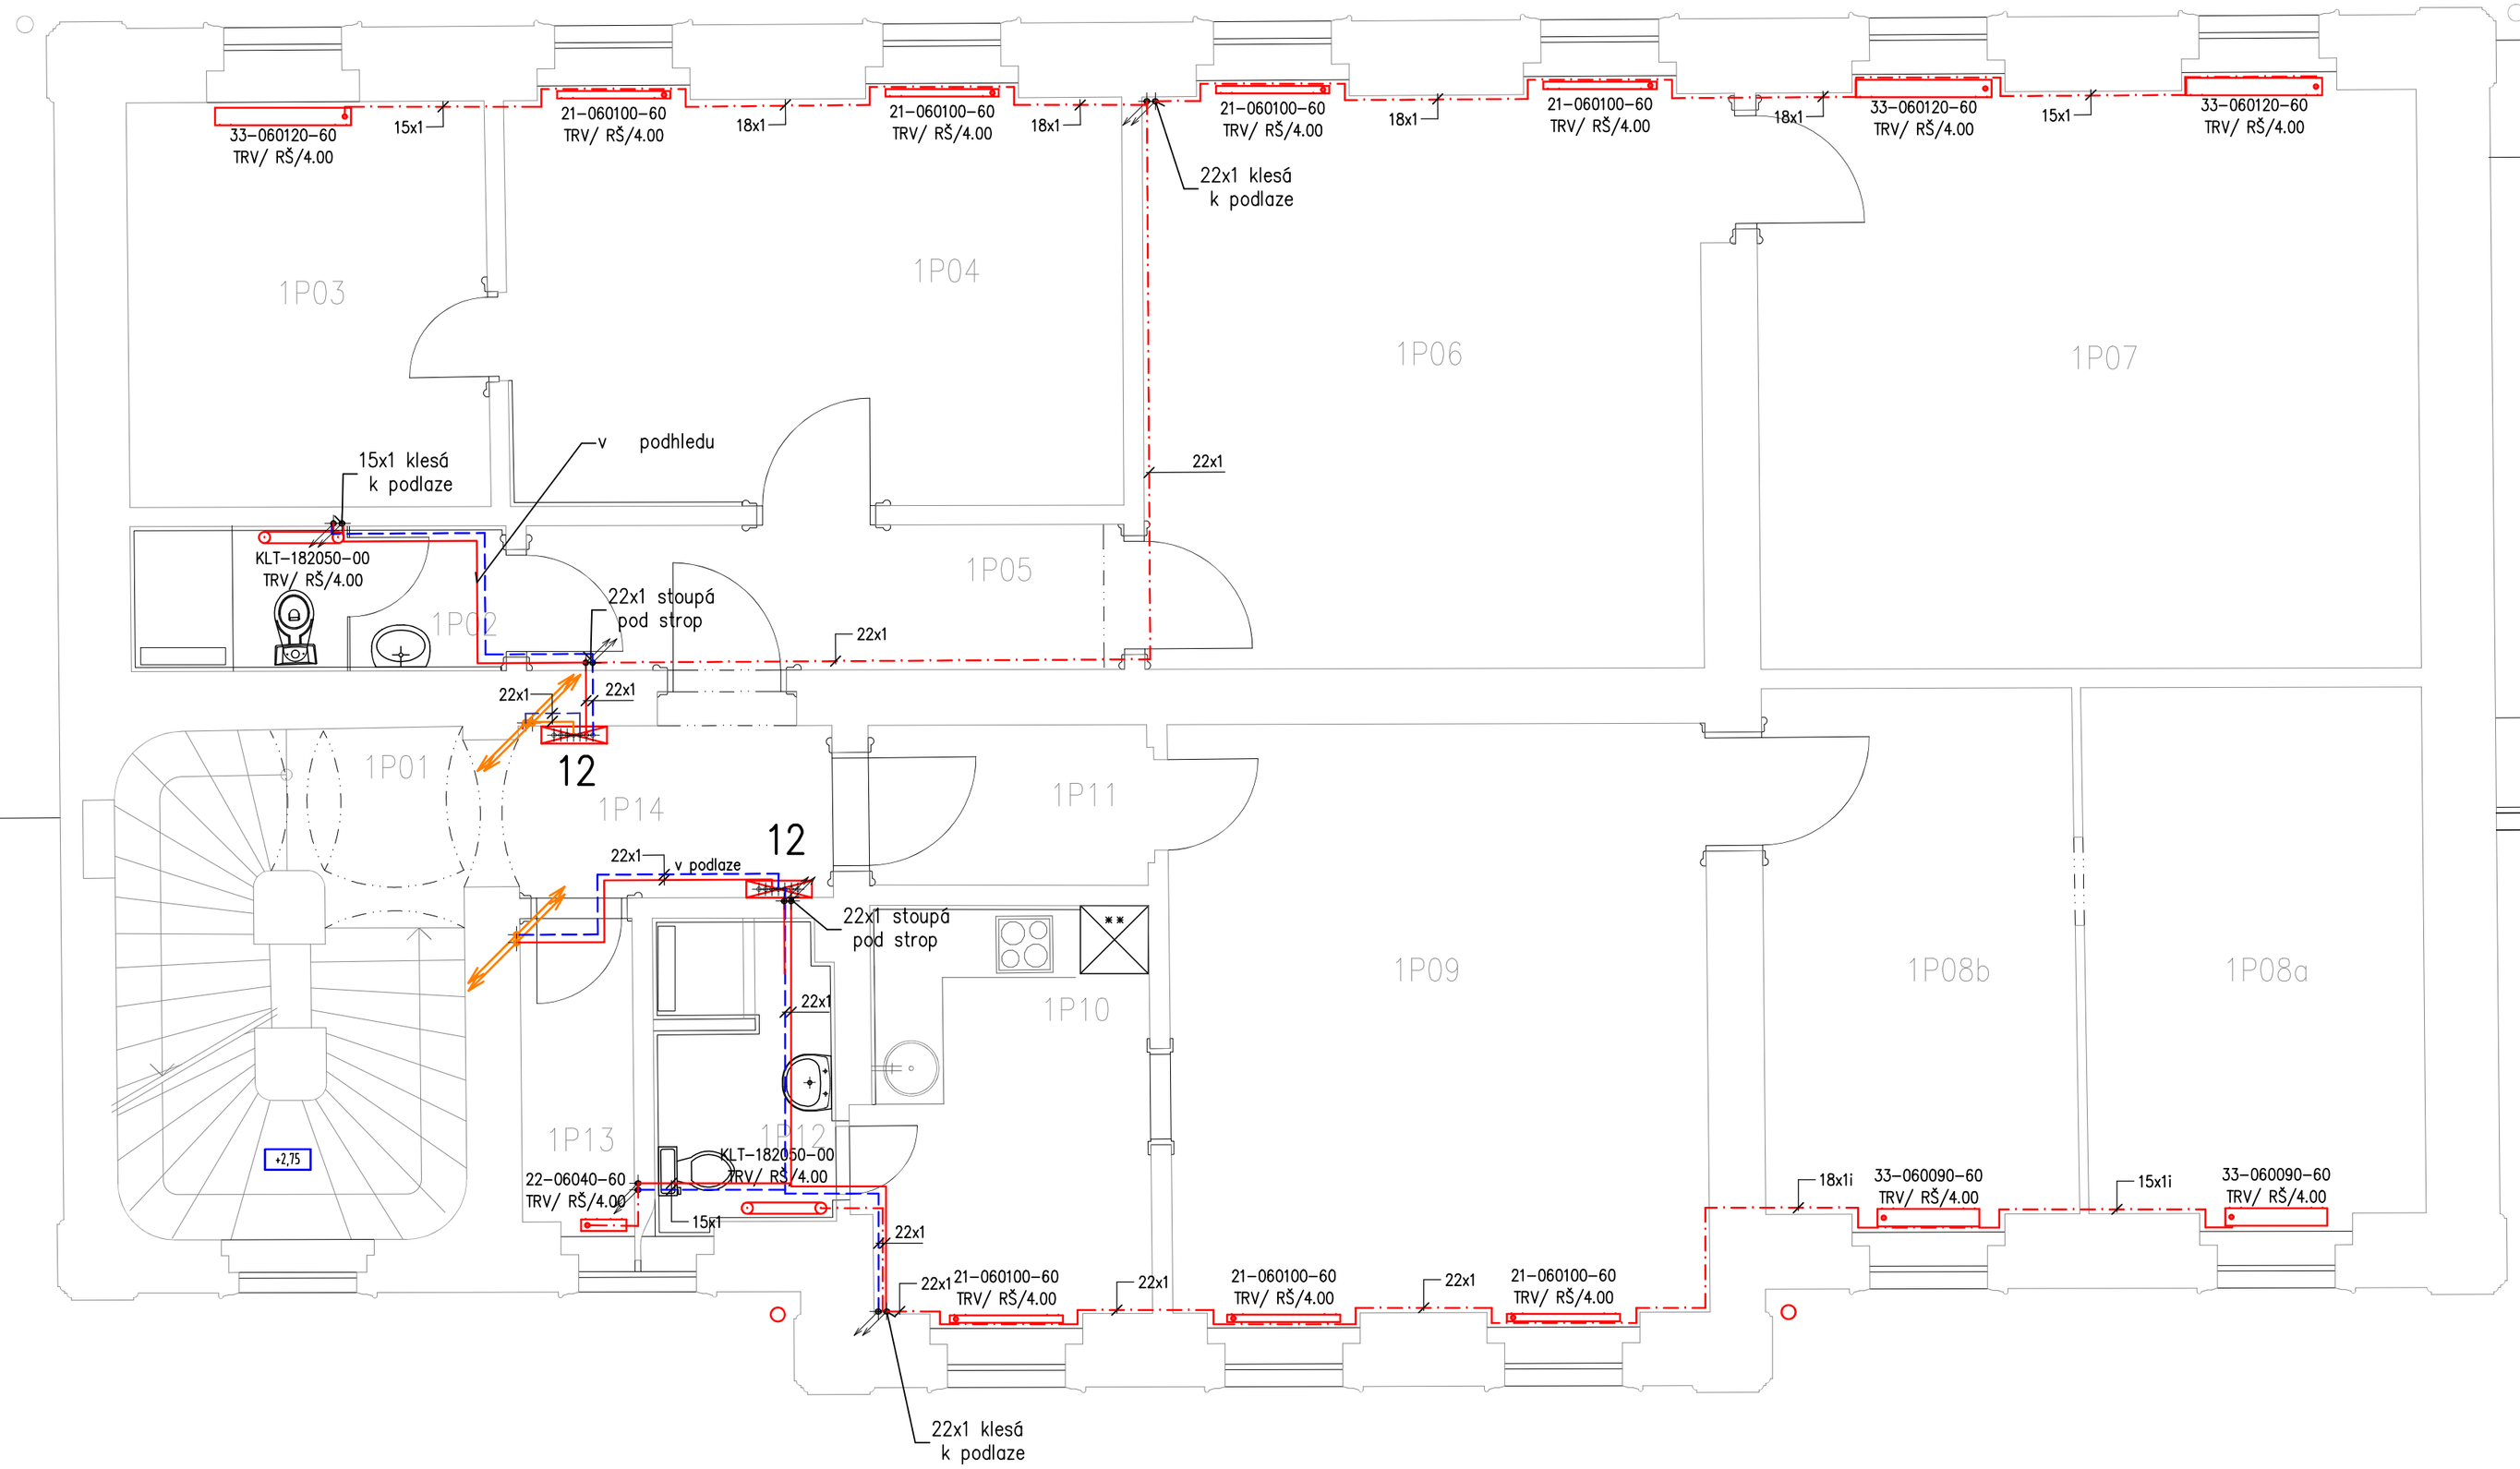

Otopná tělesa				
Model	Specifikace	Ventil	Šroub	Ks
Korado	KLT-1820-50-00	TRV	RŠ	1
Korado	KLT-1820-50-00	TRV	RŠ	1
RADIK VK	21-060100-60	TRV	RŠ	1
RADIK VK	21-060100-60	TRV	RŠ	6
RADIK VK	22-060040-60	TRV	RŠ	1
RADIK VK	33-060090-60	TRV	RŠ	2
RADIK VK	33-060120-60	TRV	RŠ	3

Součet: 15

Legenda potrubí:

Hlavní rozvod od kotle přes anuloid a rozdělovač topných okruhů,
Měděné potrubí s lisovanými spoji a tepelnou izolací.
Vedeno v objímkách po zdivu.

Hlavní rozvod vytápění pro topné větve
Měděné potrubí s lisovanými spoji a tepelnou izolací.
Vedeno v objímkách po zdivu a pod stropem.

Potrubí vedené nad sebou

12	kpl	2
Bytová stanice BS LOGO therm 55 kW, s výměníkem pro ohřev TV, s vodoměrem SV s impulsivním výstupem 1,5m3/hod a ultrazvukovým měřičem tepla MC 403 s MBUS modulem, prostorovým termostatem TAPM. Skříň na omítku/pod omítku		
11	kpl	1
Zásobník TV Buderus Logalux WU 120 W, objem 120l		
10	kpl	1
Čerpadlová skupina HS 25/6+MM100 s čerpadlem Para 25-130/7 nesměšovaný okruh - topná větev 2NP		
9	kpl	1
Čerpadlová skupina HSM 15/4+MM100 s čerpadlem Para 25-130/4 směšovaný okruh - topná větev objekt sociálního zařízení		
8	kpl	1
Čerpadlová skupina HSM 20/6 + MM100 s čerpadlem Para 25-130/4 směšovaný okruh topná větev 1NP		
7	kpl	1
Čerpadlová skupina HS 25/4 + MM100 s čerpadlem Para 25-130/4 nesmšěšovaný okruh-ohřev TV		
6	kpl	1
Rozdělovač a sběrač HKVA4/25/32, 4 okruhy		
5	kpl	1
Ultrazvukový měřič tepla MC 403 6,0m3/hod,G5/4B, 260mm, wM-BUS c1		
4	kpl	1
Anuloid WHY 80x120, DN40		
3	kpl	1
Expanzomat Reflex NG 80, objem 80l		
2	kpl	1
revizním otvorem. Odkouření ukončeno nad střechou komínovou hlavicí		

Projektant : Jan Severa	Vypracoval : Jan Severa	Stavby Seho Sebuzín 151, 403 02 Ústí n.L. Tel : 724115984, www.seho.cz
Kraj : Ústecký	Obec : Ústí nad Labem	Čís.zak.: 31/2020
Investor: Správa osobních nádraží Ústí nad Labem K Můstku 1551/2, Ústí nad Labem		Měřítko: 1:50
		Datum: 07/2020
Podbořany ON-PD, Celková oprava včetně plynofikace D 1.01.4.b – Vytápění		Účel: DPS
2.NP. – vytápění		T-2