



PARKOVIŠTĚ P+R

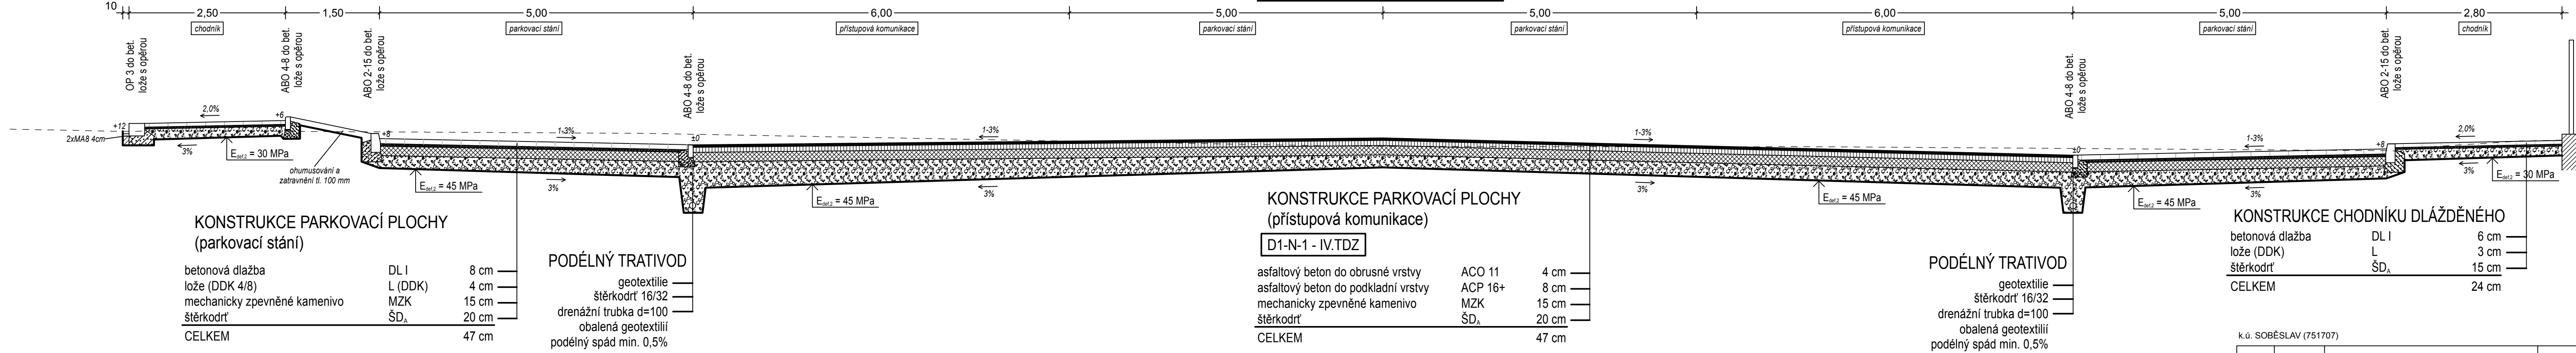

AUTOBUSOVÉ NÁDRAŽÍ

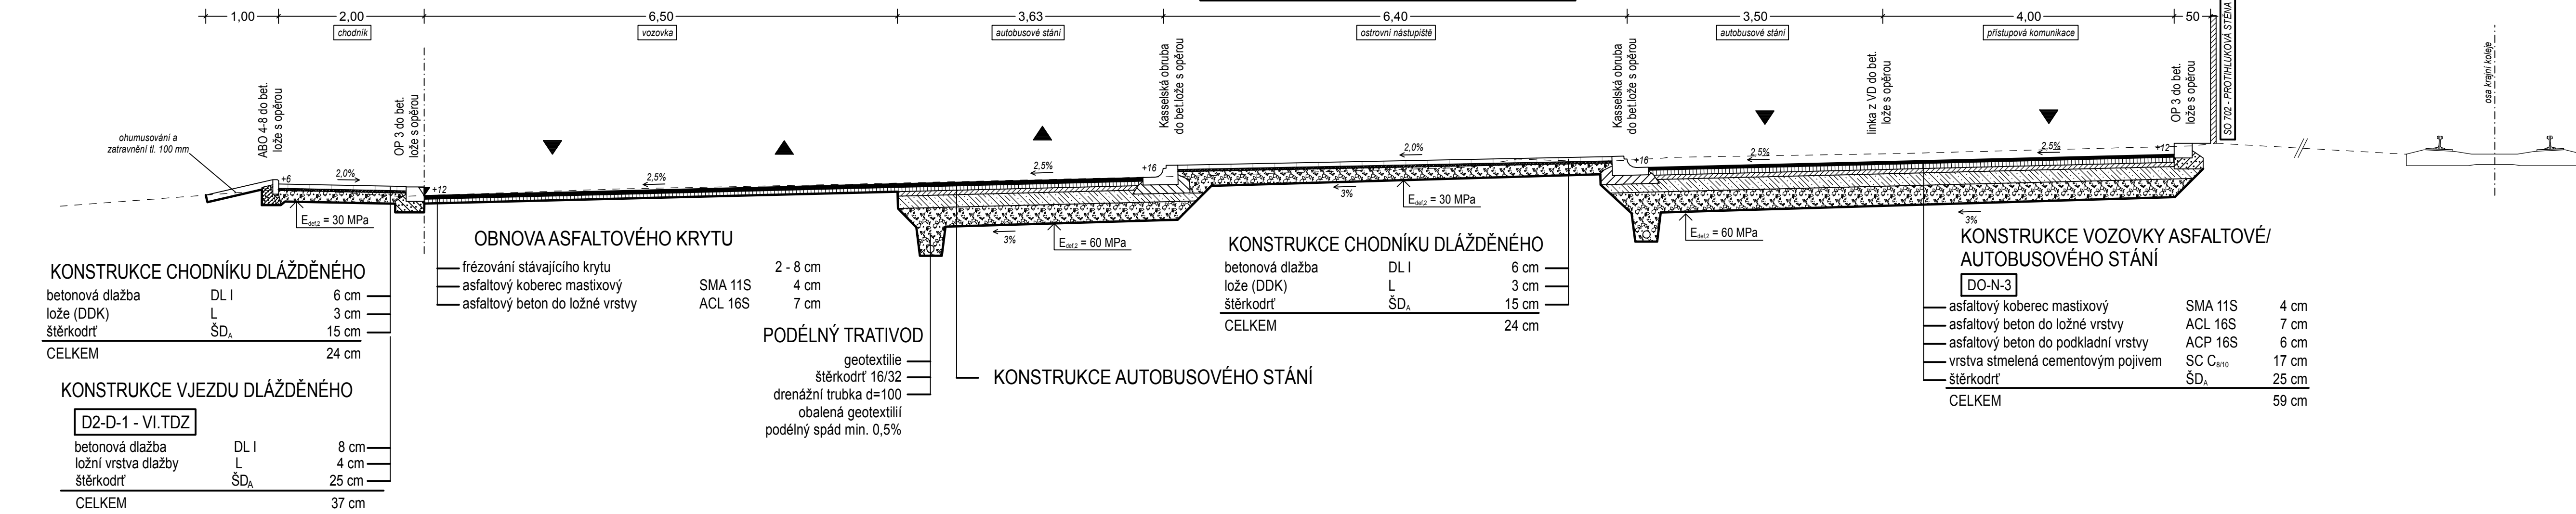

k.ú. SOBĚSLAV (751707)

0	12/2017	PRVNÍ VYDÁNÍ	???	???	ING.RYBÁŘ
ČÍSLO	DATUM	POPIS ZMĚN	VYPRACOVAL	ZODP. PROJEKTANT	AUTOR

INVESTOR:  <b>MĚSTO SOBĚSLAV</b> náměstí Republiky 59 392 01 Soběslav	PROJEKTANT ČÁSTI: <b>Ing. Michal Uhlík, Ph.D.</b> <b>Ing. Jan Hradil, Ph.D.</b>	GENERÁLNÍ PROJEKTANT:  <b>PC   PROJEKT CENTRUM NOVA s.r.o.</b>
MÍSTO STAVBY: SOBĚSLAV	VYPRACOVAL: Ing. Michal Uhlík, Ph.D.	AUTOR: ING.RYBÁŘ
STAVEBNÍ ÚŘAD: SOBĚSLAV	ZODP.PROJEKTANT: Ing. Jan Hradil, Ph.D.	ARCH. NÁVRH: OTA ATELIER
NÁZEV AKCE: <b>REVITALIZACE AUTOBUSOVÉHO NÁDRAŽÍ V SOBĚSLAVI - DOPRAVNÍ PŘESTUPNÍ TERMINÁL</b>		FORMÁT: 5xA4
OBJEKT: ---		DATUM: 12/2017
ČÁST: D. Výkresová dokumentace		STUPEŇ PD: DÚR
OBSAH: VZOROVÉ PŘÍČNÉ ŘEZY VEŘEJNÝCH KOMUNIKAČNÍCH PLOCH		Č. ZAKÁZKY: 17-069
DOKUMENTACI LZE POUŽÍVAT POUZE VE SMYSLU PŘÍSLUŠNÉ SMLOUVY O DÍLO. VÝKRES ČI JEHO ČÁST MUŽE BYT KOPIJOVÁN NEBO JINÝM ZPŮSOBEM ROZŠÍŘOVÁN POUZE PO PŘEDCHOZÍM SOUHLASU AUTORA		MĚŘÍTKO: 1:500
		SOUBOR: -
		Č.VÝKRESU: D.1
		Č. PARÉ