
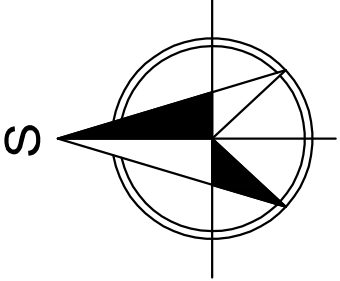


LEGENDA OBJEKTŮ

 ZÁJMOVÉ ÚZEMÍ ŘEŠENÉ AKCE

 POLOHA ŘEŠENÉHO OBJEKTU / POZEMKU V DOTČENÉ LOKALITĚ SOBĚSLAV, k.ú.SOBĚSLAV (751707)

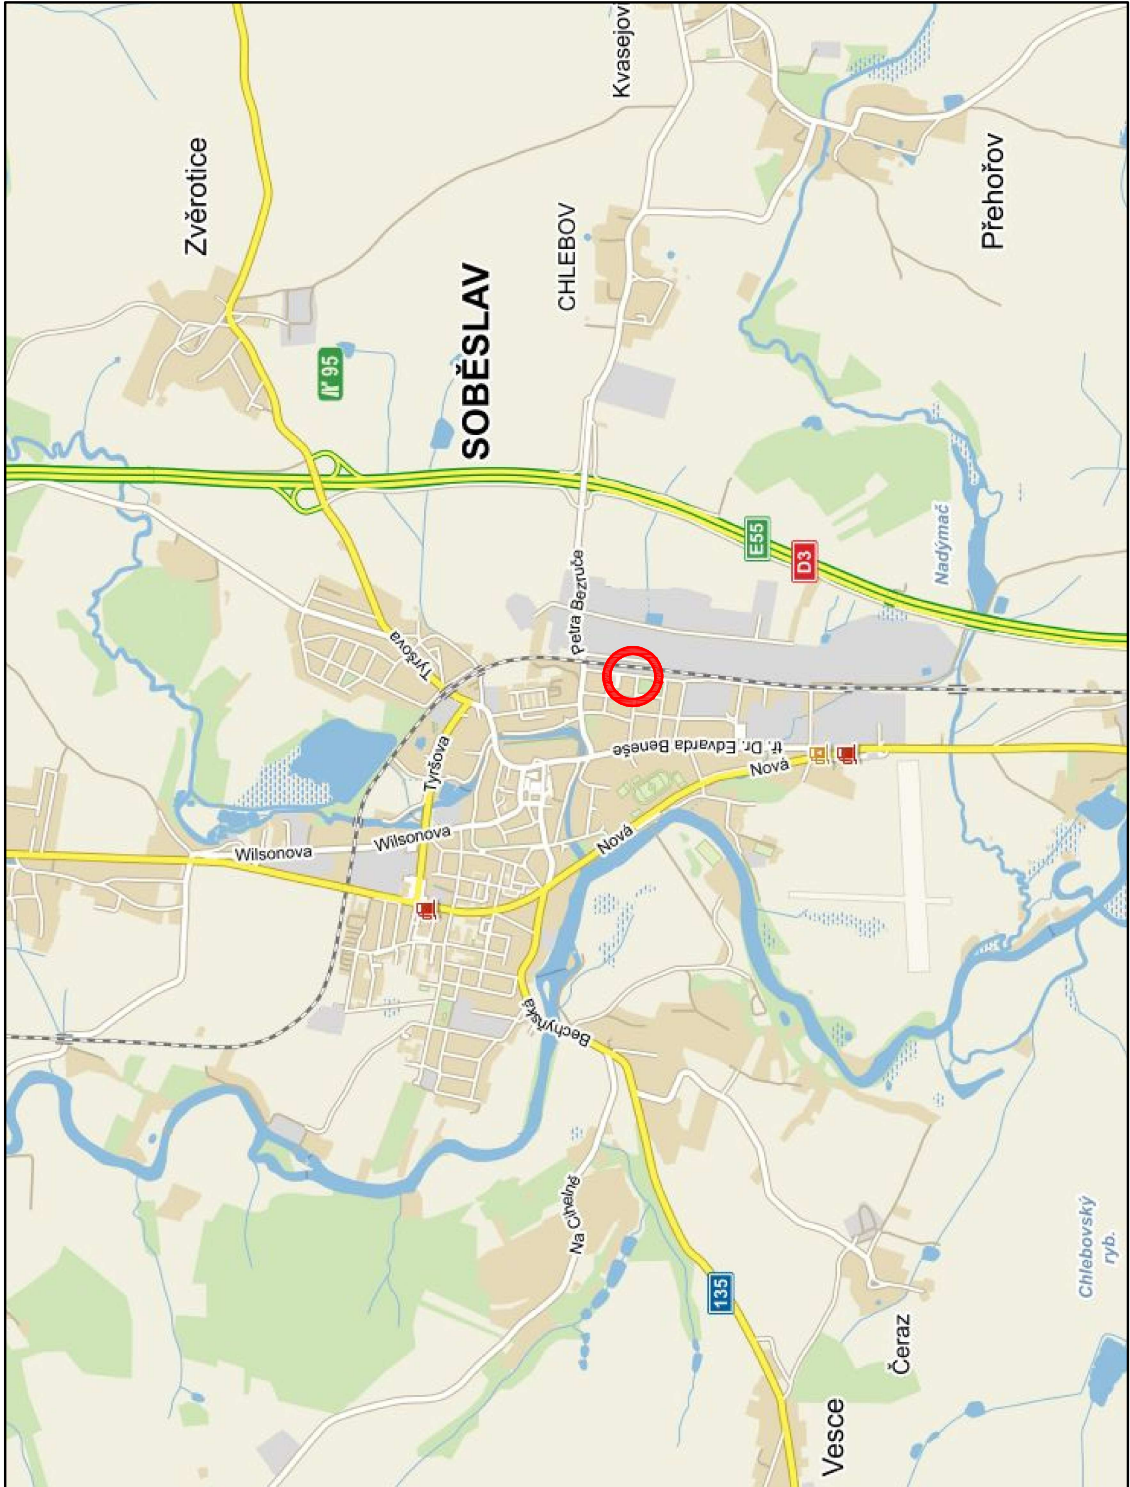

k.ú. SOBĚSLAV (751707)

0	06/2017	PRVNÍ VYDÁNÍ	BINOVA	ING.RYBAŘ	ING.RYBAŘ
ČÍSLO	DATUM	POPIS ZMĚN	VYPRACOVAL	ZODP. PROJEKTANT	AUTOR

INVESTOR: MĚSTO SOBĚSLAV NÁMĚSTNÍ REPUBLIKY 59 SOBĚSLAV, 392 01	PROJEKTANT ČÁSTI: PC+ PROJEKT CENTRUM <small>ING.Š.Š.Š.</small>	GENERÁLNÍ PROJEKTANT: PC+ PROJEKT CENTRUM <small>ING.Š.Š.Š.</small>
MÍSTO STAVBY: SOBĚSLAV	VYPRACOVAL: BINOVA	AUTOR: ING.RYBAŘ
STAVEBNÍ ÚŘAD: SOBĚSLAV	ZODP.PROJEKTANT: ING.RYBAŘ	ARCH. NÁVRH: PC NOVA s.r.o.
NÁZEV AKCE:		
DOPRAVNÍ PŘESTUPNÍ TERMINÁL - SOBĚSLAV		
OBJEKT: ---	ČÁST: C. Situační výkresy	FORMÁT: 3/A4
		DATUM: 06/2017
		STUPEŇ PD: DUR
		Č. ZAKÁZKY: 17-069
		MĚŘÍTKO: 1:1000
		SOUBOR: C1_SNV.dwg
OBSAH:	SITUAČNÍ VÝKRES ŠIRŠÍCH VZTAHŮ	Č.VÝKRESU: Č. PARÉ
DOKUMENTACI LZE POUŽÍVAT POUZE VE SMYSLU PŘÍSLUŠNÉ SMLOUVY O DÍLO. VÝKRES ČI JEHO ČÁST MŮŽE BÝT KOPIOVÁN NEBO JINÝM ZPŮSOBEM ROZŠÍŘOVÁN POUZE PO PŘEDCHOZÍM SOUHLASU AUTORA		