


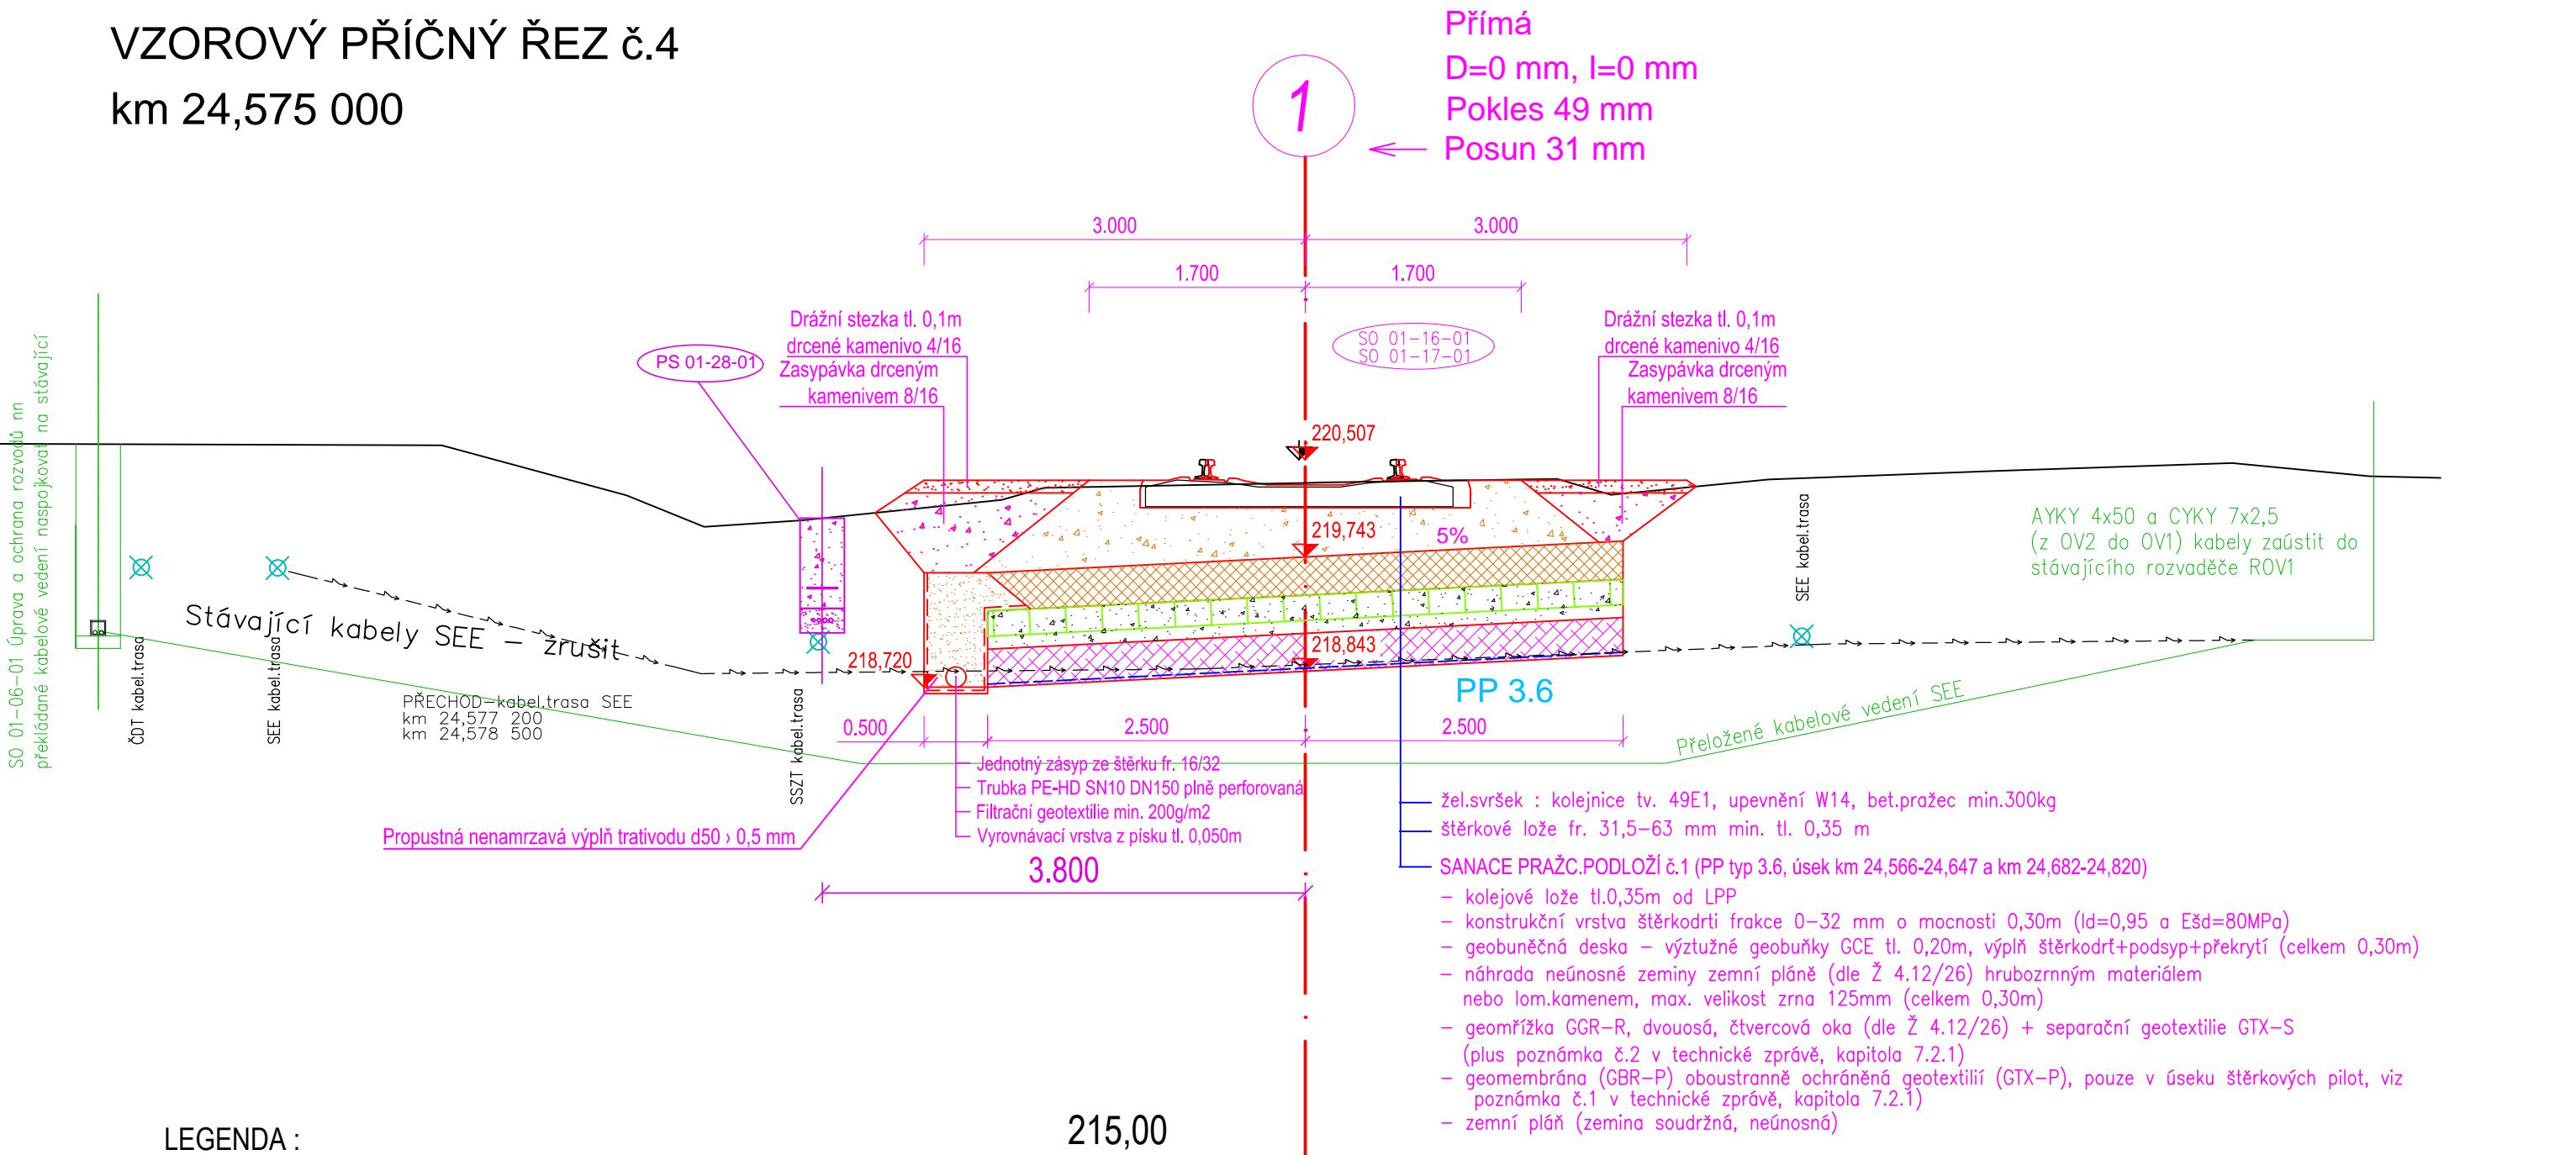

VZOROVÝ PŘÍČNÝ ŘEZ č.4
km 24,575 000



POZNÁMKA 1:
Vegetační ochrana svahů se provede na všech nových svazích jejichž délka je větší než 0,5 m. Podrobnosti viz TZ.
Vegetační ochrana se od délky 1,0 m provede protieročními rohožemi z kokosových vláken s gramáží 400g/m2, zakotvenými do svahu zemního tělesa ocelovými kotvicími sponami.

SO 01-17-01 Železniční svršek
Veškerá práva vyhrazena. Tento výkres a detail je majetkem projektanta a nesmí být použit celý ani z části bez písemného souhlasu.

ZODP. PROJEKTANT	VYPRACOVAL	<div>GENERÁLNÍ PROJEKTANT</div> <div><div>Havlíčkův Brod s.r.o. Průmyslová 941 580 01 Havlíčkův Brod</div><div>PROJEKTOVÁNÍ INŽENÝRSKÝCH STAVEB tel.: viz www.dmchb.cz e-mail: prijmeni@dmchb.cz</div></div>	
Ing. Pavel Bláha	Ing. Pavel Bláha		
KONTROLOVAL	HIP		
Radek Kverek, DiS	Ing. Pavel Bláha		
OBEC:	Křenovice	KRAJ:	Jihomoravský
INVESTOR:	Správa železnic, státní organizace DLÁŽDĚNÁ 1003/7, 110 00 PRAHA 1		
ZADAVATEL:	<div> SPRÁVA ŽELEZNIC</div> <div>Správa železnic, státní organizace STAVEBNÍ SPRÁVA VÝCHOD NERUDOVA 1, 772 58 OLMOUC</div>		
NÁZEV AKCE: <div>Rekonstrukce traťové koleje Křenovice h.n. - Holubice v km 24,566 -25,269</div> <div>VZOROVÝ ŘEZ č.4</div>		DATUM	03/2020
		STUPEŇ PD	DUR+DSP
		Č. ZAKÁZKY	19011
		MĚŘÍTKO	1:50
		ČÁST. DOKUM.	Č. VÝKRESU
		E.1.1.1	301