


Rekonstrukce traťové koleje h.n. - Holubice v km 24,566 - 25,161

SO 01-19-01 Železniční most v km 24,664

2.2.5 Pohled zleva - stávající stav

M1:50

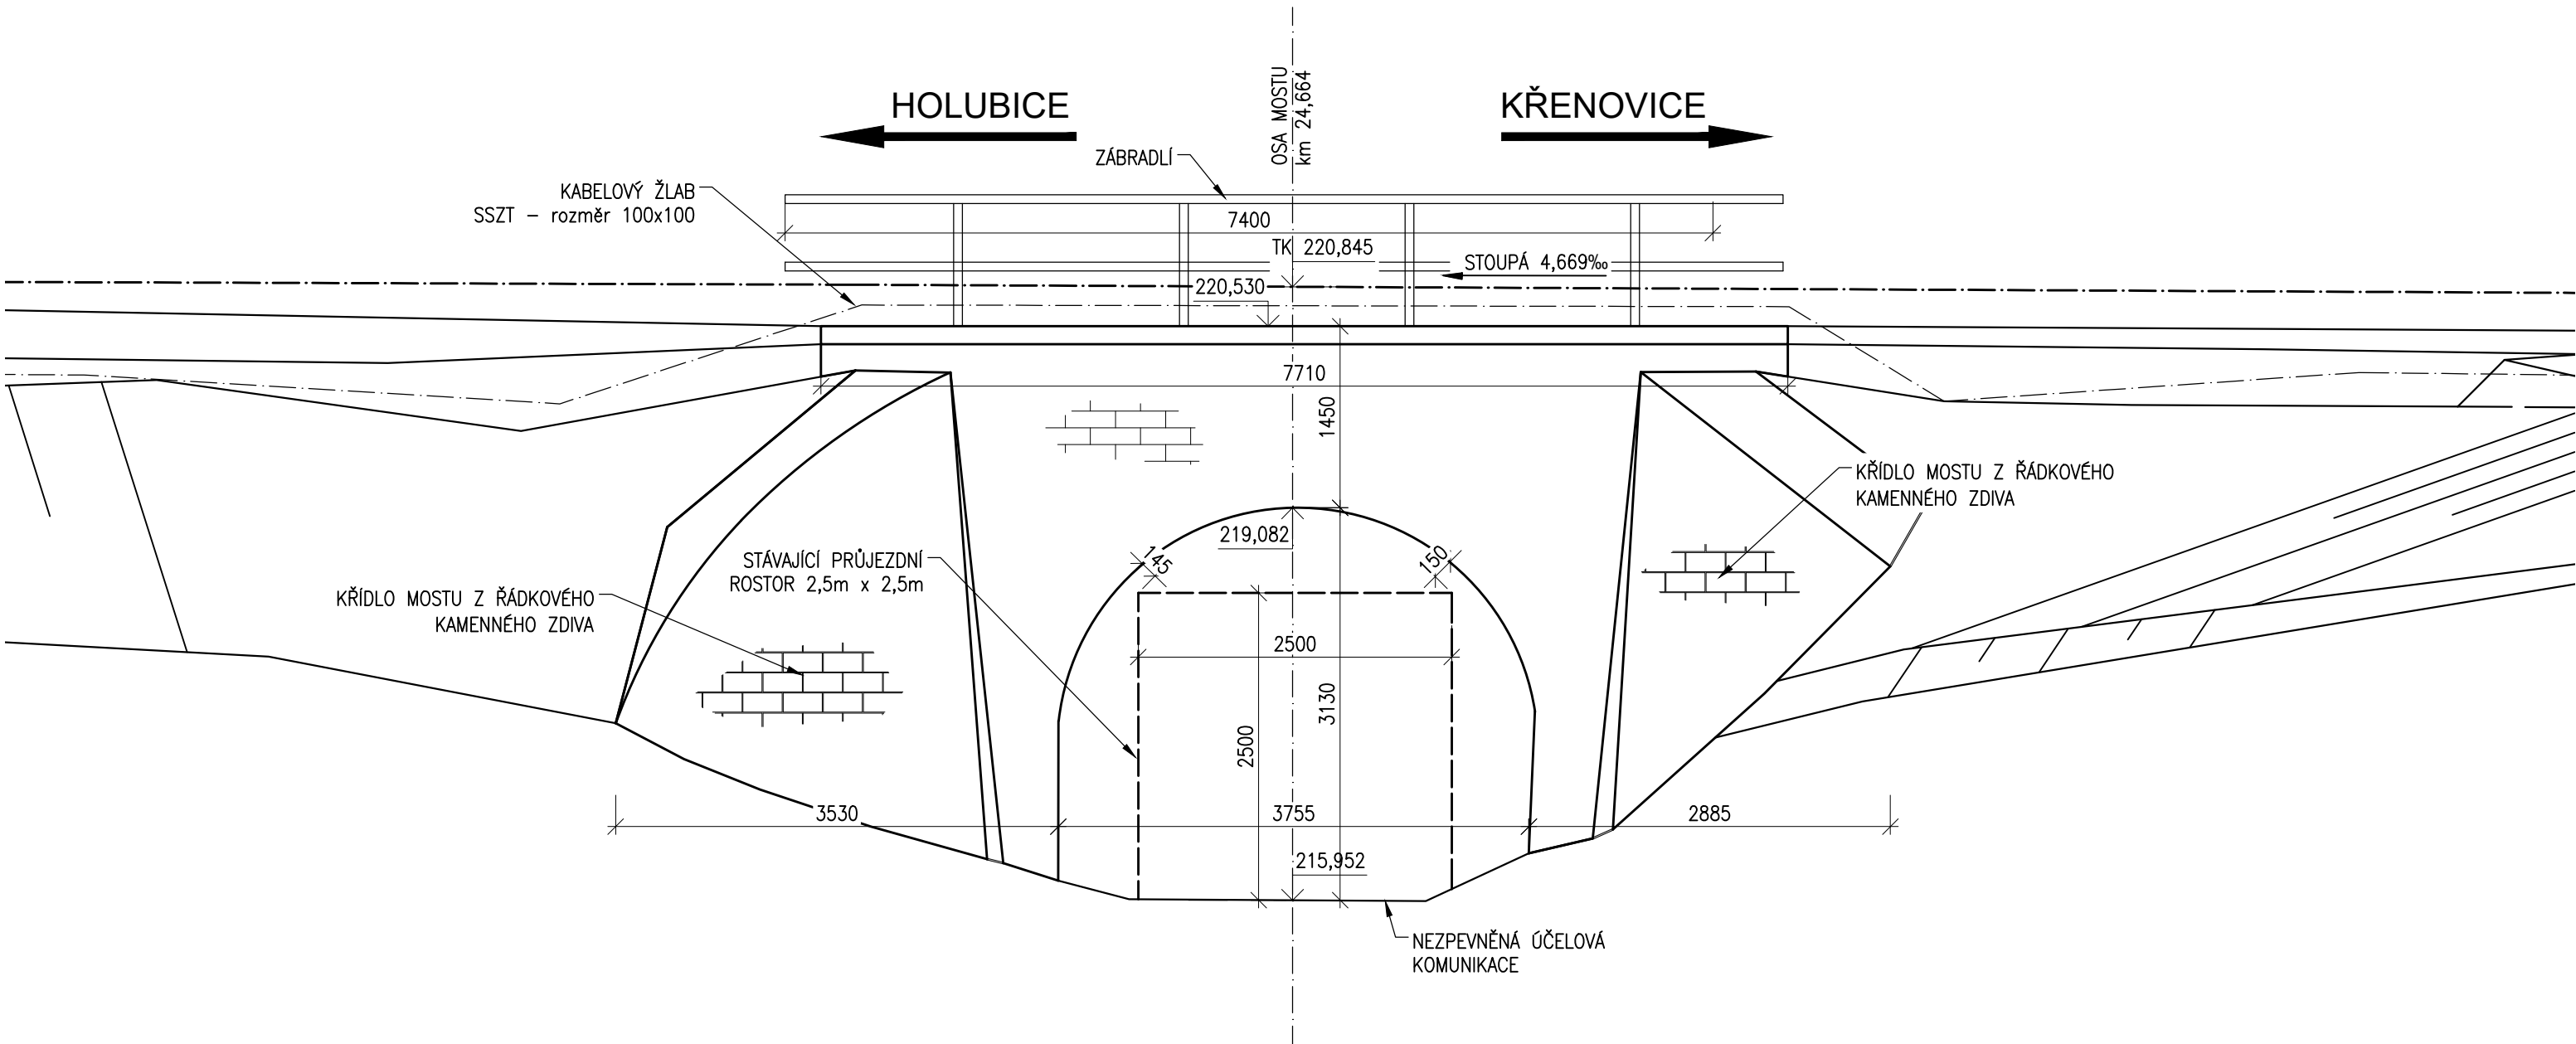

SO 01–19–01 Železniční most v km 24,664

Veškerá práva vyhrazena. Tento výkres a detail je majetkem projektanta a nesmí být použit celý ani z části bez písemného souhlasu.

ZODP. PROJEKTANT		VYPRACOVAL		<div><div><div>GENERÁLNÍ PROJEKTANT</div><div><div><div>DMC</div></div><div><div>Havlíčkův Brod s.r.o.</div><div>Průmyslová 941</div><div>580 01 Havlíčkův Brod</div></div></div></div></div>	
Ing. Karel Pukl		Ing. Jiří Bastl			
KONTRLOVAL		HIP			
Ing. Karel Pukl		Ing. Pavel Bláha			
OBEC: Křenovice		KRAJ: Jihomoravský		<div><div><div>PROJEKTANT ČÁSTI</div><div><div><div>SUDOP BRNO</div></div><div><div>SUDOP BRNO, spol. s r.o.</div><div>Kounicova 26</div><div>611 36 Brno</div></div></div></div></div>	
INVESTOR: Správa železnic, státní organizace DLAŽDĚNÁ 1003/7, 110 00 PRAHA 1					
ZADAVATEL: Správa železnic, státní organizace STAVEBNÍ SPRÁVA VÝCHOD NERUDOVA 1, 772 58 OLMOUC		<div><div><div></div></div><div>SPRÁVA ŽELEZNIC</div></div>			
NÁZEV AKCE: Rekonstrukce traťové koleje Křenovice h.n. - Holubice v km 24,566 -25,161				DATUM03/2020	
				STUPEŇ PD Č. ZAKÁZKY MĚŘÍTKO ČÁST. DOKUM.	DUR+DSP 19011 1:50 Č. VÝKRESU
Pohled zleva - stávající stav				E.1.4.1	2.2.5