


VZOROVÝ PŘÍČNÝ ŘEZ č.4
km 24,575 000

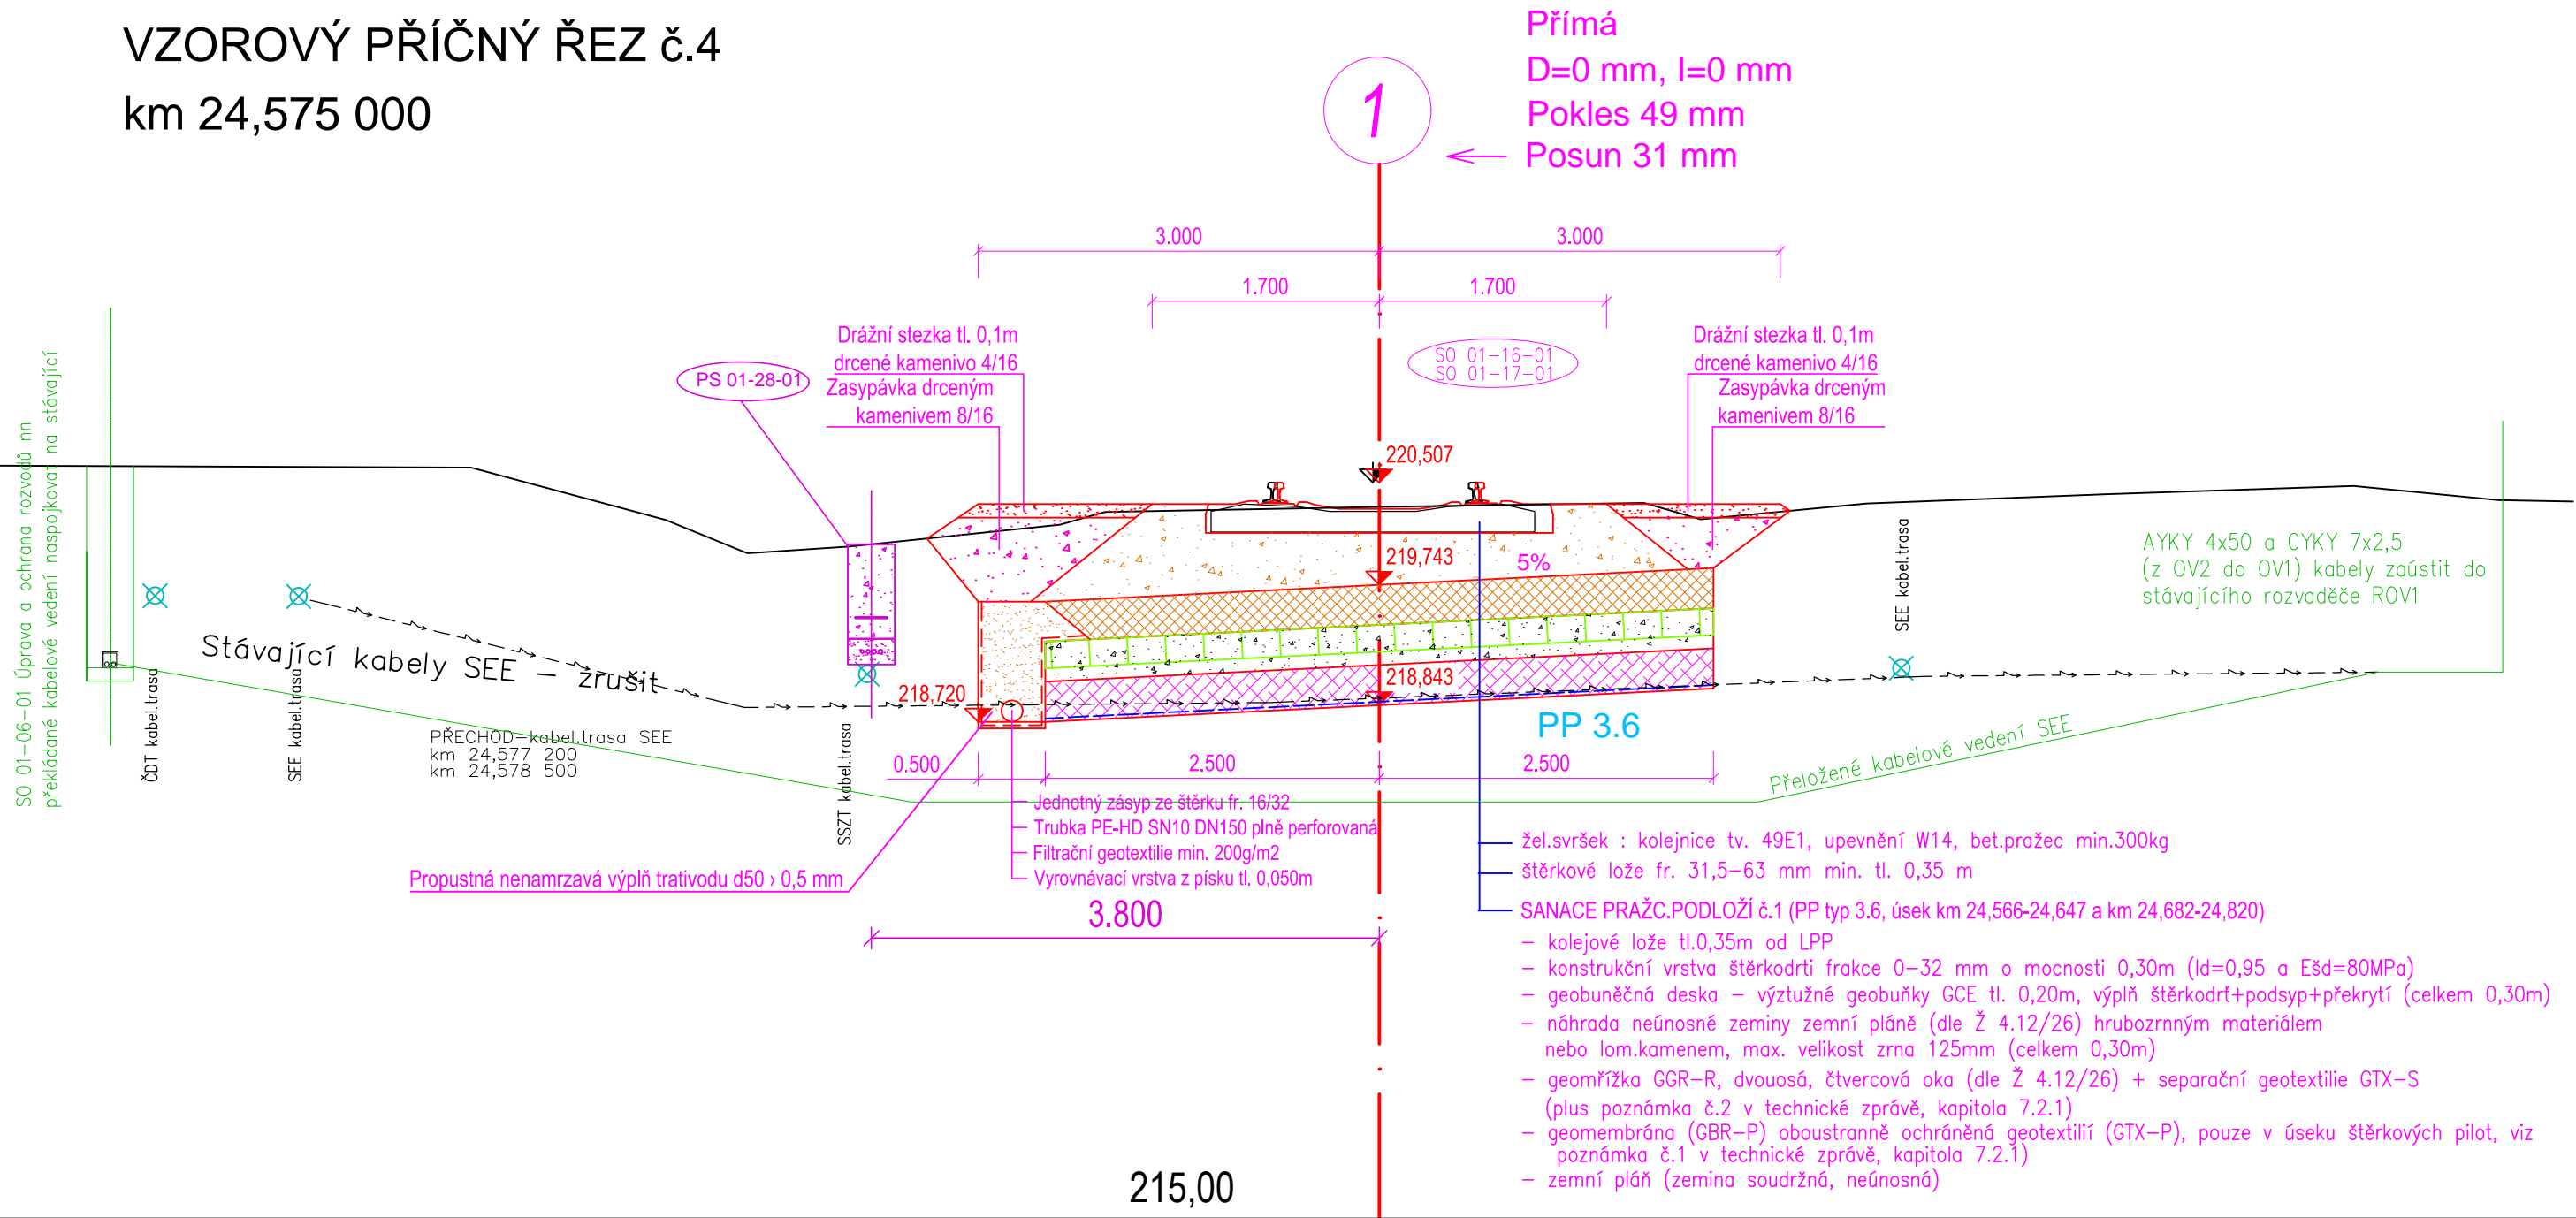


LEGENDA :

- Navržený stav
- Stávající stav
- VZDÁLENOST HRANICE POZEMKU SŽDC (ČD) OD OSY KRAJNÍ KOLEJE
- UMÍSTĚNÍ STÁVAJÍCÍ TRASY GSM-R, 6kV, zab.zař.
- HRANICE ÚROVNĚ ŠTERKU, ŠTERKU ZNEČIŠTĚNÉHO
- HRANICE ÚROVNĚ PODLOŽÍ
- HRANICE SKALNÍHO PODLOŽÍ

POZNÁMKA 1:
Vegetační ochrana svahů se provede na všech nových svazích jejichž délka je větší než 0,5 m. Podrobnosti viz TZ.
Vegetační ochrana se od délky 1,0 m provede protierozeními rohožemi z kokosových vláken s gramáží 400g/m2, zakotvenými do svahu zemního tělesa ocelovými kotvícími sponami.



SO 01–16–01 Železniční spodek
Veškerá práva vyhrazena. Tento výkres a detail je majetkem projektanta a nesmí být použit celý ani z části bez písemného souhlasu.

ZODP. PROJEKTANT	VYPRACOVAL	GENERÁLNÍ PROJEKTANT  Havlíčkův Brod s.r.o. Průmyslová 941 580 01 Havlíčkův Brod PROJEKTOVÁNÍ INŽENÝRSKÝCH STAVEB tel.: viz www.dmchb.cz e-mail: přijmení@dmchb.cz	
Ing. Pavel Bláha	Ing. Pavel Bláha		
KONTROLOVAL	HIP		
Radek Kverek, DiS	Ing. Pavel Bláha		
OBEC:	Křenovice	KRAJ:	Jihomoravský
INVESTOR:	Správa železnic, státní organizace DLAŽDĚNÁ 1003/7, 110 00 PRAHA 1		
ZADAVATEL:	Správa železnic, státní organizace STAVEBNÍ SPRÁVA VÝCHOD NERUDOVA 1, 772 58 OLMOUC		
NÁZEV AKCE:	Sanace železničního spodku Křenovice h.n. - Holubice v km 24,566 -25,161		
VZOROVÝ ŘEZ č.4		DATUM	03/2020
		STUPEŇ PD	DUR+DSP
		Č. ZAKÁZKY	19011
		MĚŘÍTKO	1:50
		ČÁST. DOKUM.	Č. VÝKRESU
		E.1.1.2	301