



VZOROVÝ PŘÍČNÝ ŘEZ č.14
km 24,825 000

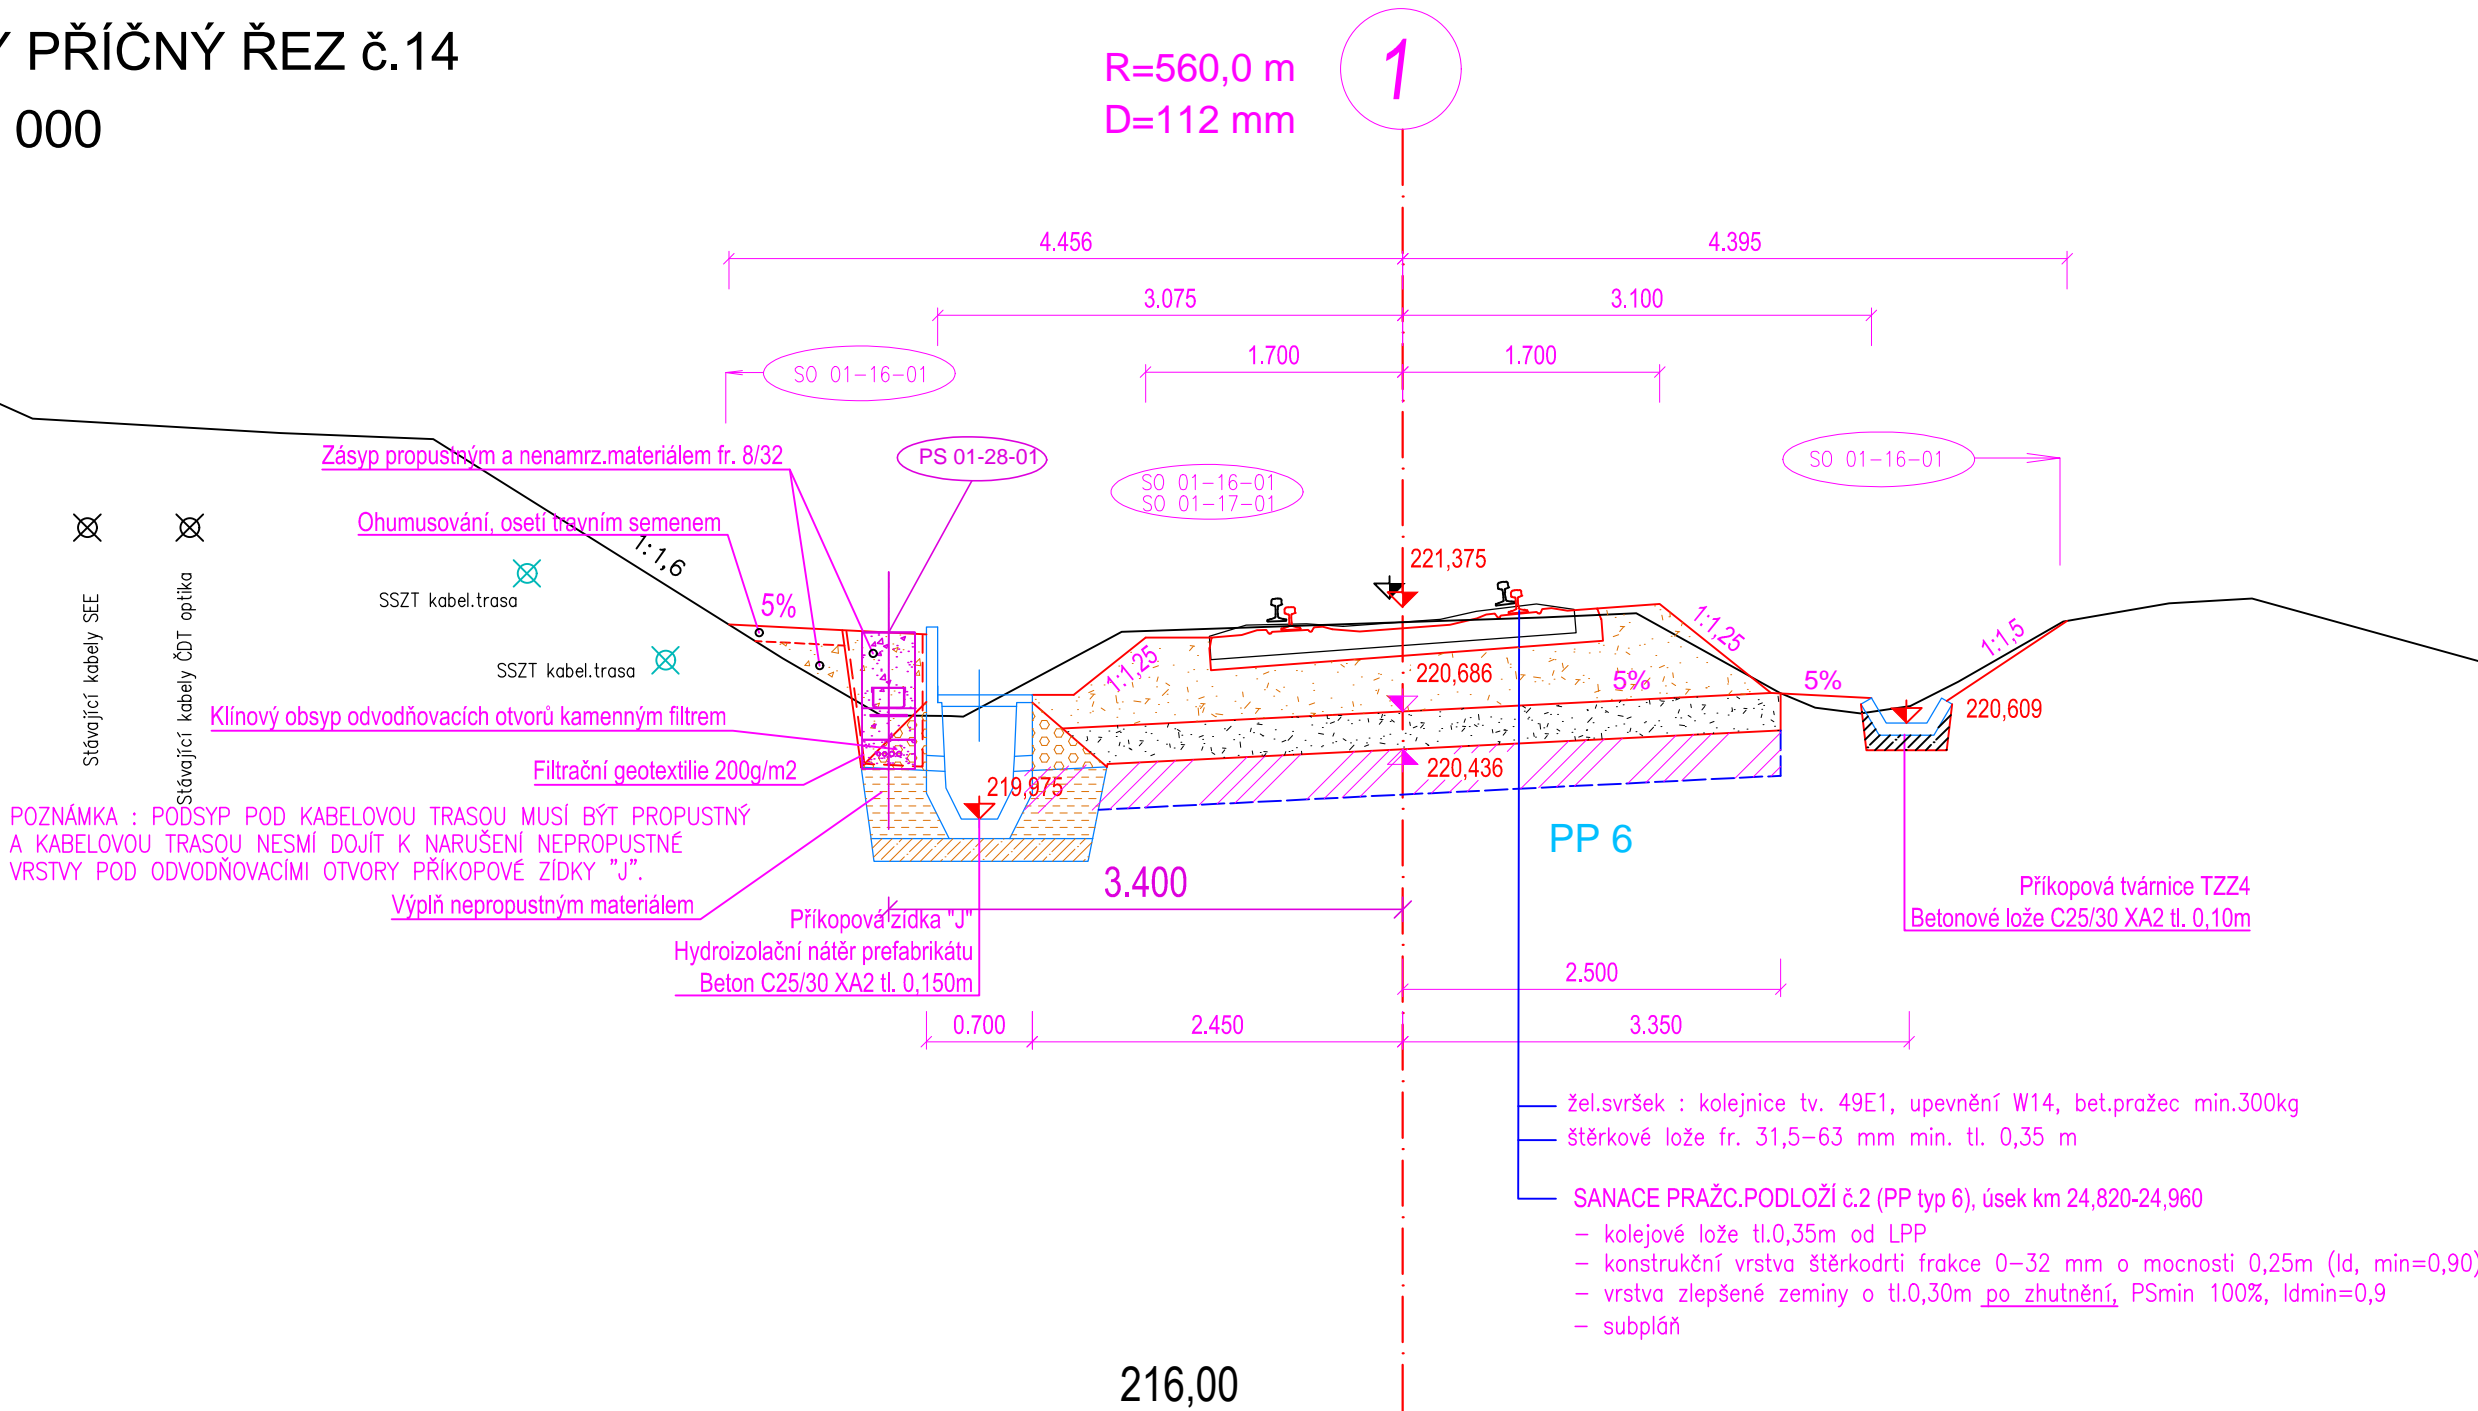

SO 01–16–01 Železniční spodek

Veškerá práva vyhrazena. Tento výkres a detail je majetkem projektanta a nesmí být použit celý ani z části bez písemného souhlasu.

ZODP. PROJEKTANT	VYPRACOVAL	GENERÁLNÍ PROJEKTANT	
Ing. Pavel Bláha	Ing. Pavel Bláha		
KONTROLOVAL	HIP	 Havlíčkův Brod s.r.o. Průmyslová 941 580 01 Havlíčkův Brod PROJEKTOVÁNÍ INŽENÝRSKÝCH STAVEB tel.: viz www.dmhb.cz e-mail: prjmenio@dmhb.cz	
Radek Kverek, DiS	Ing. Pavel Bláha		
OBEC:	Křenovice	KRAJ:	Jihomoravský
INVESTOR:	Správa železnic, státní organizace DLAŽDĚNÁ 1003/7, 110 00 PRAHA 1		
ZADAVATEL:	Správa železnic, státní organizace STAVEBNÍ SPRÁVA VÝCHOD NERUDOVA 1, 772 58 OLOMOUČ		
NAZEV AKCE:	Sanace železničního spodku Křenovice h.n. - Holubice v km 24,566 -25,161		
DATUM	03/2020	STUPEŇ PD	DUR+DSP
Č. ZAKÁZKY	19011	MĚŘITKO	1:50
Č. VÝKRESU	303	Č. DOKUM.	E.1.1.2
VZOROVÝ ŘEZ č.14			