

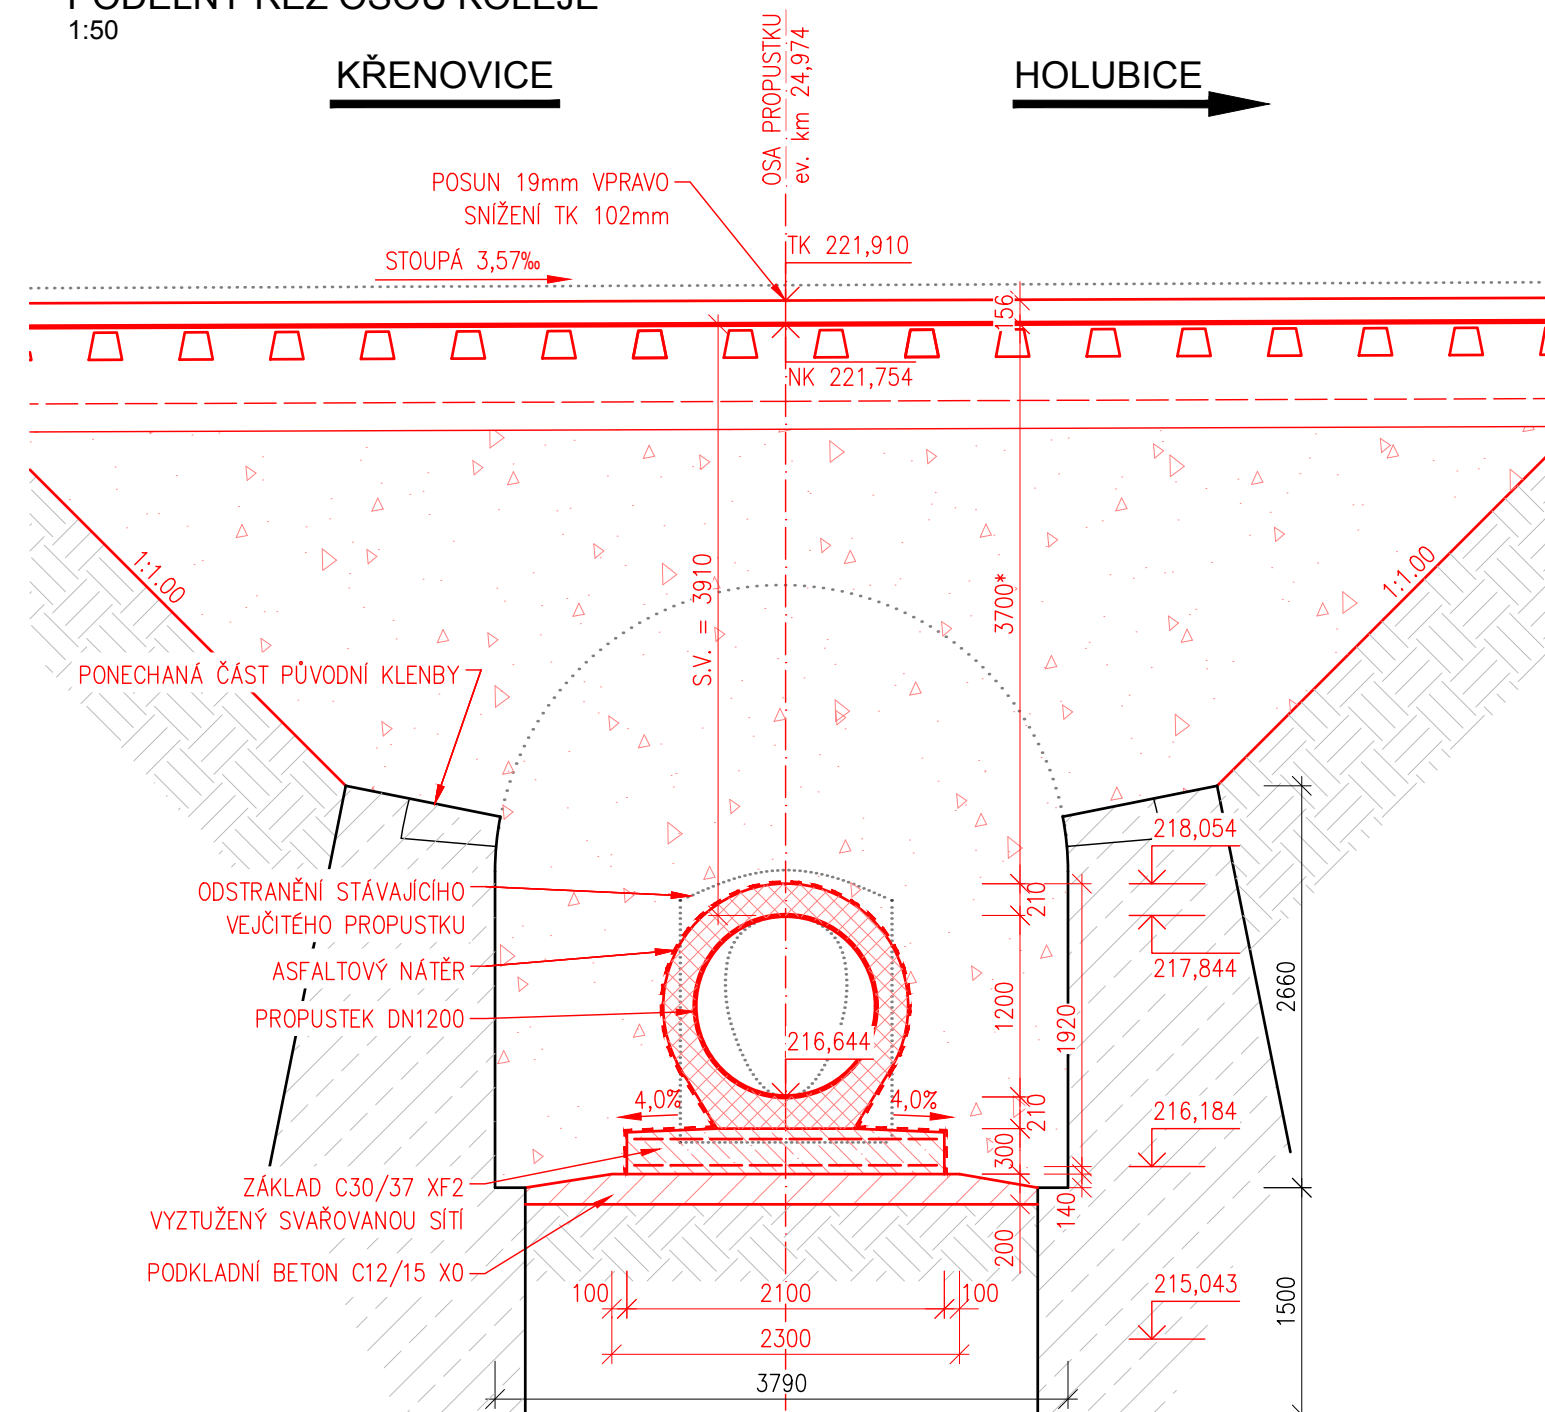
M1:50



1:50




KŘENOVICE

HOLUBICE



-KÓTY OZNAČENÉ "*" JSOU PLAVNÉ POUZE V MÍSTĚ ŘEZU

Veškerá práva vyhrazena. Tento výkres a detail je majetkem projektanta a nesmí být použit celý ani z části bez písemného souhlasu.

ZODP. PROJEKTANT		VYPRACOVAL		<div><div>GENERÁLNÍ PROJEKTANT</div><div>Havlíčkův Brod s.r.o. Průmyslová 941 580 01 Havlíčkův Brod</div></div>	
Ing. Karel Pukl		Ing. Petr Slovják			
KONTROLOVAL		HIP		<div><div>SUDOP BRNO</div><div>SUDOP BRNO, spol. s r.o. Kounicova 26 611 36 Brno</div></div>	
Ing. Karel Pukl		Ing. Pavel Bláha			
OBEC:	Křenovice	KRAJ:	Jihomoravský	PROJEKTANT ČÁSTI	
INVESTOR:		Správa železnic, státní organizace DLÁŽDEŇÁ 1003/7, 110 00 PRAHA 1			
ZADAVATEL:		Správa železnic, státní organizace STAVEBNÍ SPRÁVA VÝCHOD NERUDOVA 1, 772 58 OLMOUC		<div><div>SPRÁVA ŽELEZNIC</div></div>	
NÁZEV AKCE:					
Sanace železničního spodku Křenovice h.n. - Holubice v km 24,566 - 25,161					
Podélný řez osou koleje - nový stav					
DATUM		03/2020			
STUPEŇ PD		DUR+DSP			
Č. ZAKÁZKY		19011			
MĚŘÍTKO		1:50			
ČÁST. DOKUM.		Č. VÝKRESU			
E.1.4.2		2.4.2			