


Sanace železničního spodku Křenovice h.n. - Holubice v km 24,566 - 25,161
SO 01-19-02 Propustek v km 24,974
2.2.2 Podélný řez osou koleje - stávavací stav
M1:50

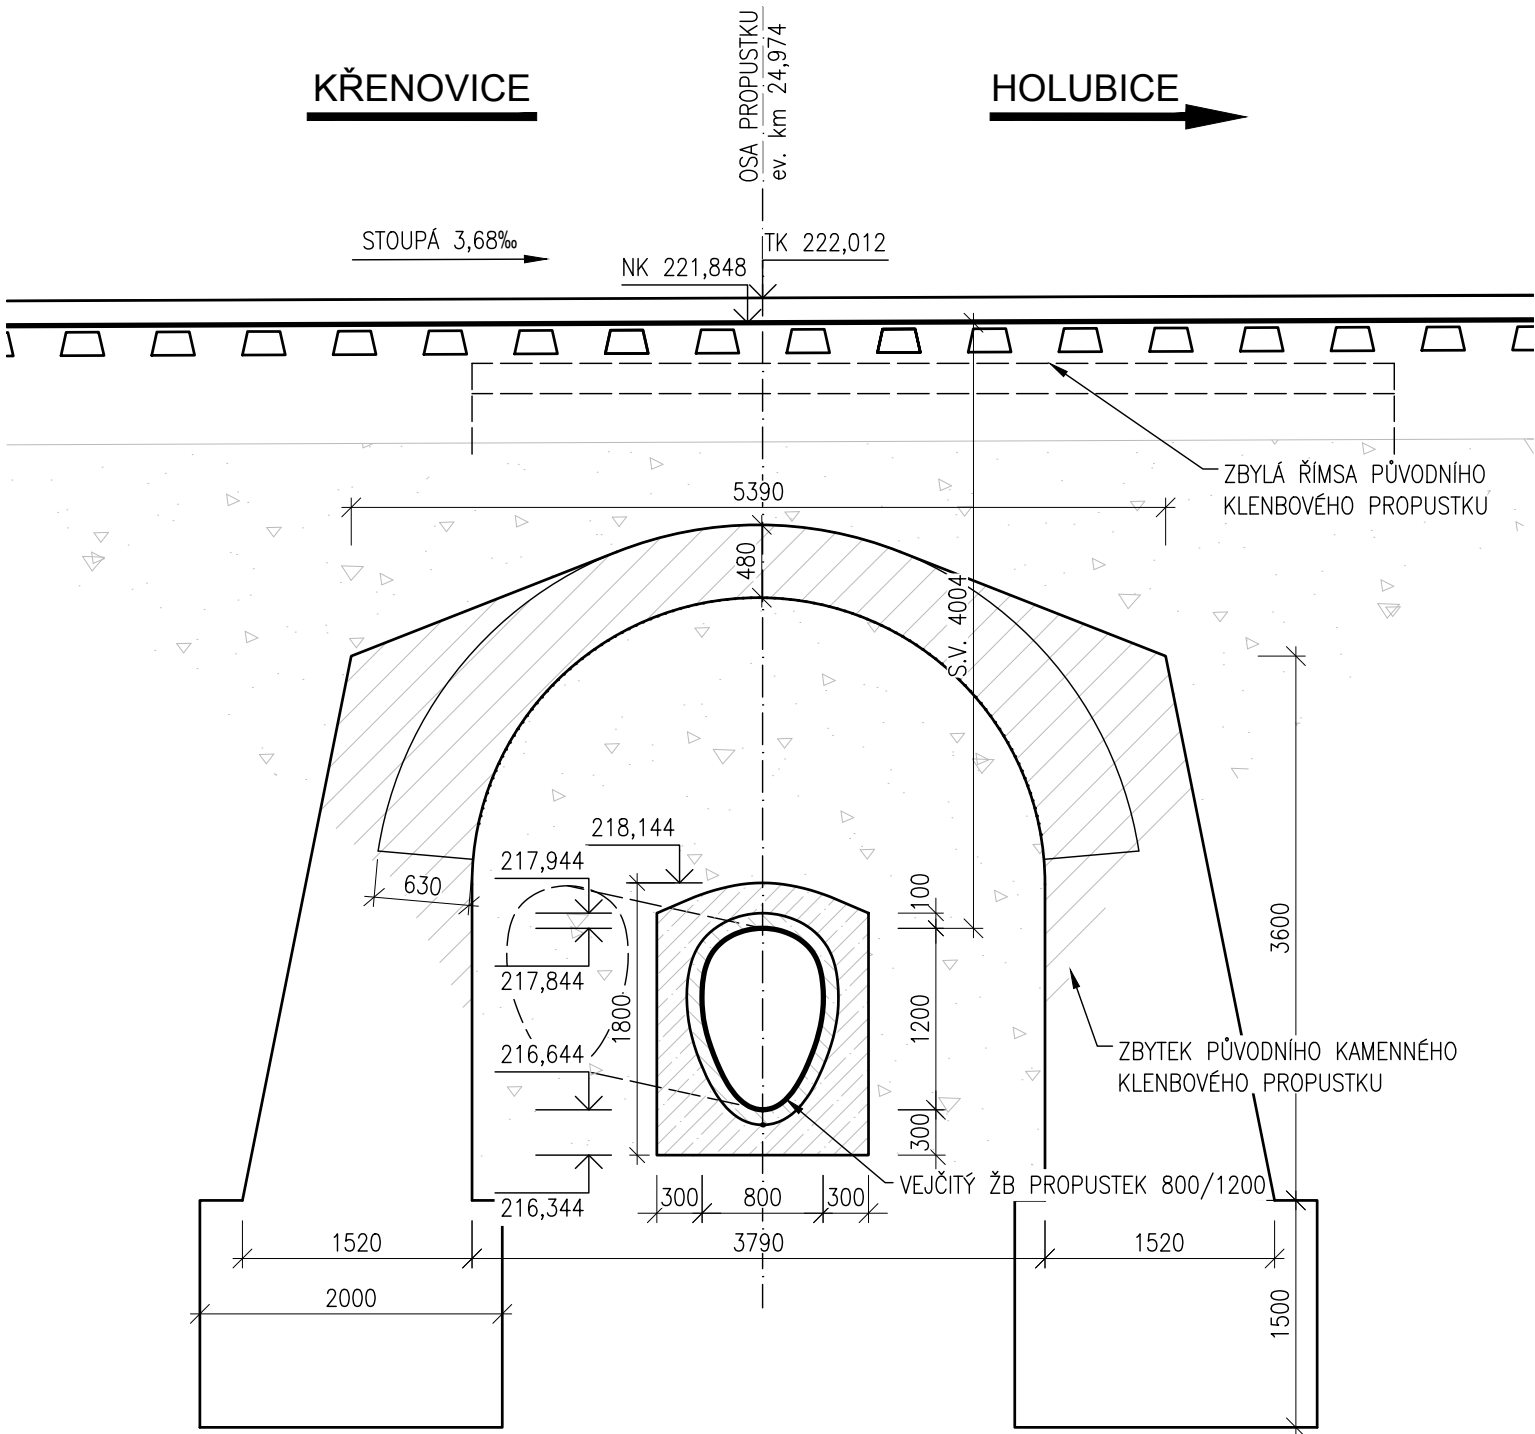

PODÉLNÝ ŘEZ
1:50



POZNÁMKA:
ROZMĚRY SKRYTÝCH ČÁSTÍ KLENBOVÉ KONSTRUKCE JSOU POUZE PŘEDPOKLÁDANÉ A ODVOZENÉ NA ZÁKLADĚ ZKUŠENOSTI.
ARCHIVNÍ DOKUMENTACE TYTO ROZMĚRY NEUVÁDÍ.
POLOHA VESTAVĚNÉHO PROPUSTKU VŮČI PŮVODNÍ KLENBĚ SE MĚNÍ.

SO 01-19-02 Propustek v km 24,974
Veškerá práva vyhrazena. Tento výkres a detail je majetkem projektanta a nesmí být použit celý ani z části bez písemného souhlasu.

ZODP. PROJEKTANT		VYPRACOVAL		<div><div>GENERÁLNÍ PROJEKTANT</div><div>Havlíčkův Brod s.r.o. Průmyslová 941 580 01 Havlíčkův Brod</div></div>	
Ing. Karel Pukl		Ing. Petr Slovják			
KONTROLOVAL		HIP			
Ing. Karel Pukl		Ing. Pavel Bláha		<div><div>PROJEKTANT ČÁSTI</div><div>SUDOP BRNO, spol. s r.o. Kounicova 26 611 36 Brno</div></div>	
OBEC:	Křenovice	KRAJ:	Jihomoravský		
INVESTOR: Správa železnic, státní organizace DLÁŽDĚNÁ 1003/7, 110 00 PRAHA 1		<div><div>SPRÁVA ŽELEZNIC</div></div>			
ZADAVATEL:	Správa železnic, státní organizace STAVEBNÍ SPRÁVA VÝCHOD NERUDOVA 1, 772 58 OLOMOUC				
NÁZEV AKCE: Sanace železničního spodku Křenovice h.n. - Holubice v km 24,566 - 25,161				DATUM	03/2020
Podélný řez osou koleje - stávavací stav				STUPEŇ PD	DUR+DSP
				Č. ZAKÁZKY	19011
				MĚŘÍTKO	1:50
				ČÁST. DOKUM.	Č. VÝKRESU
				E.1.4.2	2.2.2