




M1:50

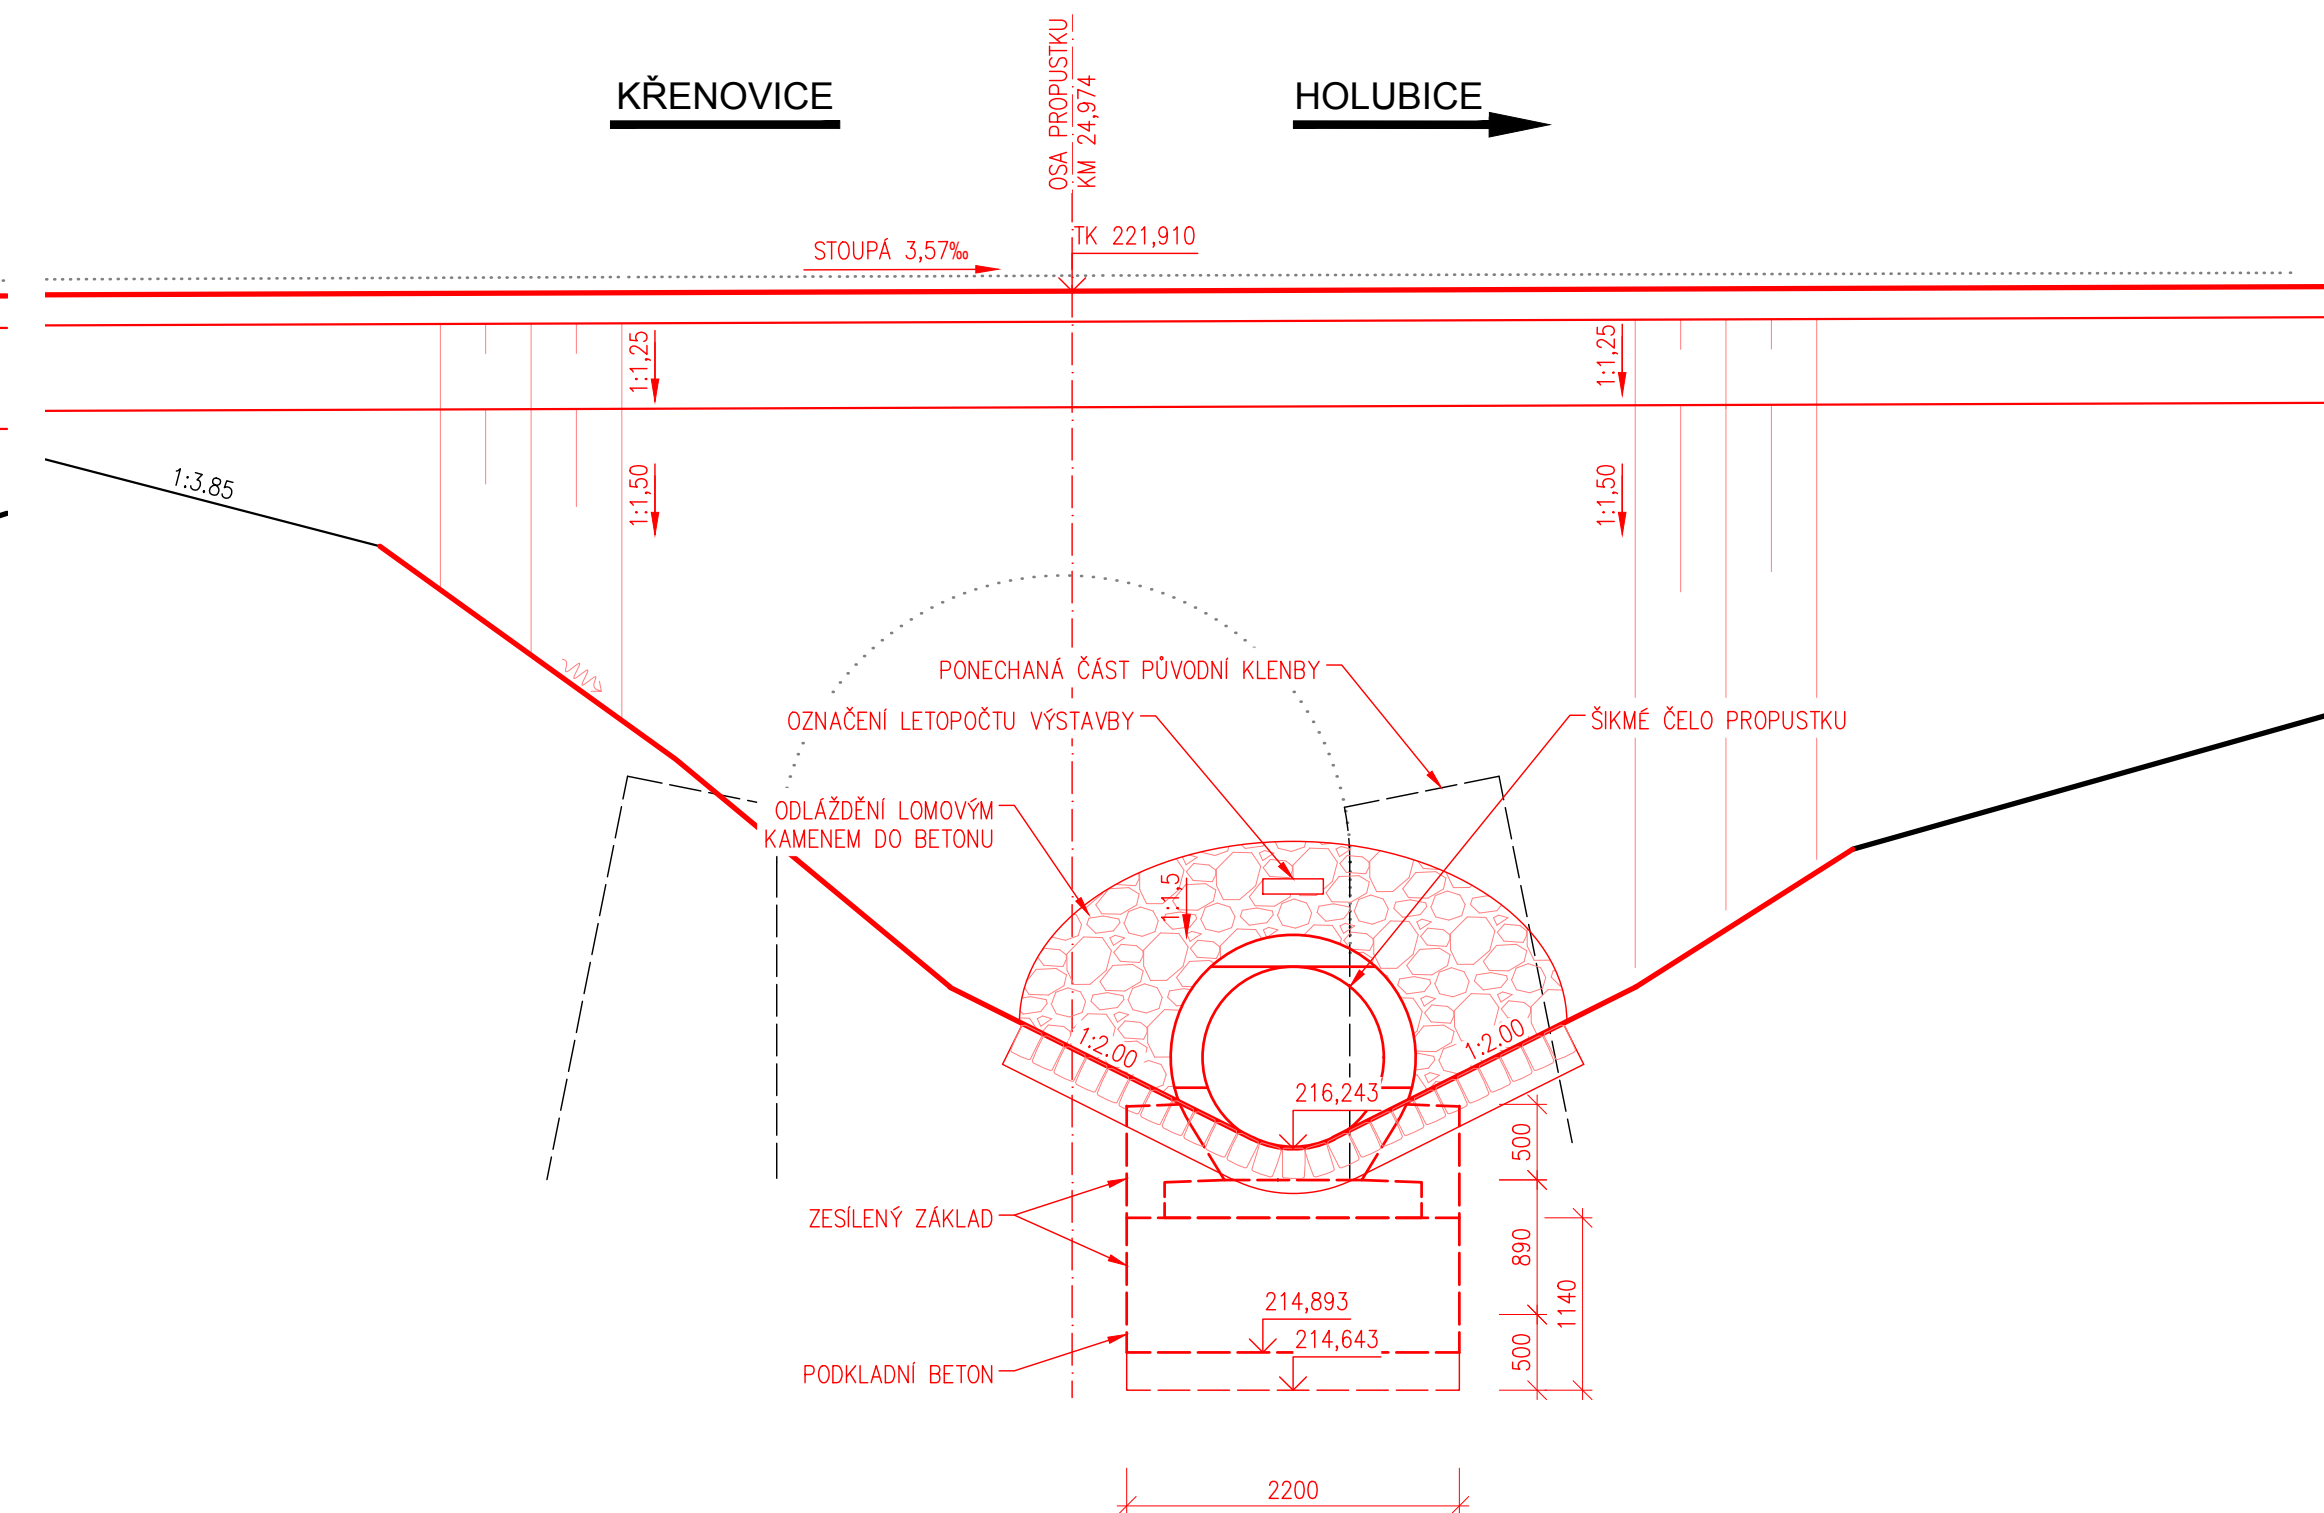

POHLED ZPRAVA NA VÝTOK



Veškerá práva vyhrazena. Tento výkres a detail je majetkem projektanta a nesmí být použit celý ani z části bez písemného souhlasu.

ZODP. PROJEKTANT		VÝPRAVOVAL		 GENERÁLNÍ PROJEKTANT	
Ing. Karel Pukl		Ing. Petr Slovják		 SUDOP BRNO Havlíčkův Brod s.r.o. Prámyslová 941 580 01 Havlíčkův Brod	
KONTROLOVAL		HIP		PROJEKTANT ČÁSTI	
Ing. Karel Pukl		Ing. Pavel Bláha		 SUDOP BRNO SUDOP BRNO, spol. s r.o. Kounicova 26 611 36 Brno	
OBEČ:	Křenovice	KRAJ:	Jihomoravský		
INVESTOR:	Správa železnic, státní organizace DLÁŽDENÁ 1003/7, 110 00 PRAHA 1			 SPRÁVA ŽELEZNIC	
ZADAVATEL:	Správa železnic, státní organizace STAVEBNÍ SPRÁVA VÝCHOĐ NERUDOVA 1, 772 58 OLMOUC				
NÁZEV AKCE:	Sanace železničního spodku Křenovice h.n. - Holubice v km 24,566 - 25,161			DATUM 03/2020	
Pohledy - nový stav				STUPEŇ PD DUR+DSP	
				Č. ZAKÁZKY 19011	
				MĚŘITKO 1:50	
				Č. VÝKRESU 2.4.4	