Číslo pozemku:
Druh pozemku:
Katastrální území:
Okres:

PODĚLNÝ PROFIL KOLEJE č.1

M 1:1000/100

SKLONOVÉ POMĚRY

ČÍSLA PŘÍČNÝCH ŘEZŮ

PRÁZDNOVÉ PODLOŽÍ

POSUN KOLEJE (P=vpravo,L=vlevo) uvedeno v mm

ZDVIH NIVELETY TK (+nad, -pod stávající niveletou) v m

NAVRŽENÉ NIVELETA KOLEJE (TK) výškový systém Bpv

STÁVAJÍCÍ NIVELETA KOLEJE (TK)

STANIČENÍ VZTAŽENÉ K ZV č.1 km 24,566 (Stavební kilometráž)

SKLONOVÉ POMĚRY

SMĚROVÉ POMĚRY

PŘEVÝŠENÍ KOLEJE

545/11 (ZÚ, a.s.)
OSTATNÍ PLOCHY

Křenovice u. Slavkova

545/2 (SŽDC, s.o.)
OSTATNÍ PLOCHY

Výškový

Legenda odvodnění :
- DNO. STÁV.PŘÍKOPU VLEVO
- DNO. STÁV.PŘÍKOPU VPRAVO
- DNO NAVRŽENÉHO NEZPEVNĚNÉHO PŘÍKOPU VLEVO (PŘEPROFILACE)
- DNO NAVRŽENÉHO ZPEVN.PŘÍKOPU VLEVO (PŘÍKOP.ŽLABOVKY)
- DNO NAVRŽENÉHO PŘÍKOPU VLEVO, PŘÍKOP.ŽLABA (Velké J)
- DNO TRATIVODNÍHO POTRUBÍ VLEVO
- DNO NAVRŽENÉHO ZPEVN.PŘÍKOPU VPRAVO
- DNO NAVRŽENÉHO OTEVŘ.PŘÍKOPU VPRAVO, VLEVO (PŘEPROFILACE)
- DNO NAVRŽENÉHO ODVODŇOVACÍ POTRUBÍ DN 250 (VPRAVO, VLEVO)
- HRÁZKA Z PRÁZDNOVÉ VLEVO (HORNÍ OPROVEŇ BETON.MAZANINY)

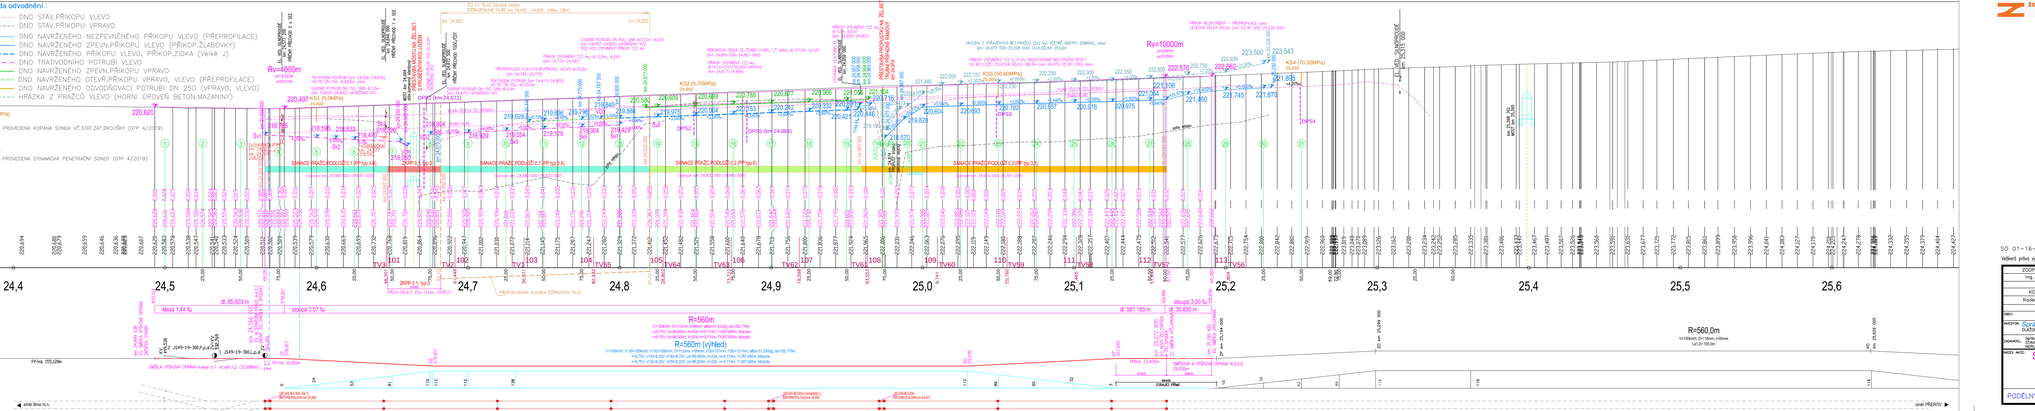
Rv=4000m
Rv=10000m
R=560m
R=560m (vyřez)
R=560.0m
KS3 (5,0MPa)
KS4 (70,30MPa)
KS5 (5,0MPa)
KS2 (5,70MPa)
DPS1
DPS2
DPS3
DPS4
SANACE PRÁZDNOVÉHO PODLOŽÍ
PŘÍKOP ŽELEZNIČNÍHO SPODKU
HRÁZKA Z PRÁZDNOVÉ VLEVO
PŘÍKOP ŽELEZNIČNÍHO SPODKU - PŘEPROFILACE
PŘÍKOP ŽELEZNIČNÍHO SPODKU