


SO 71 30 08 - Vzorové příčné řezy

M: 1 : 50



MÍSTNÍ KOMUNIKACE

Základní příčný řez

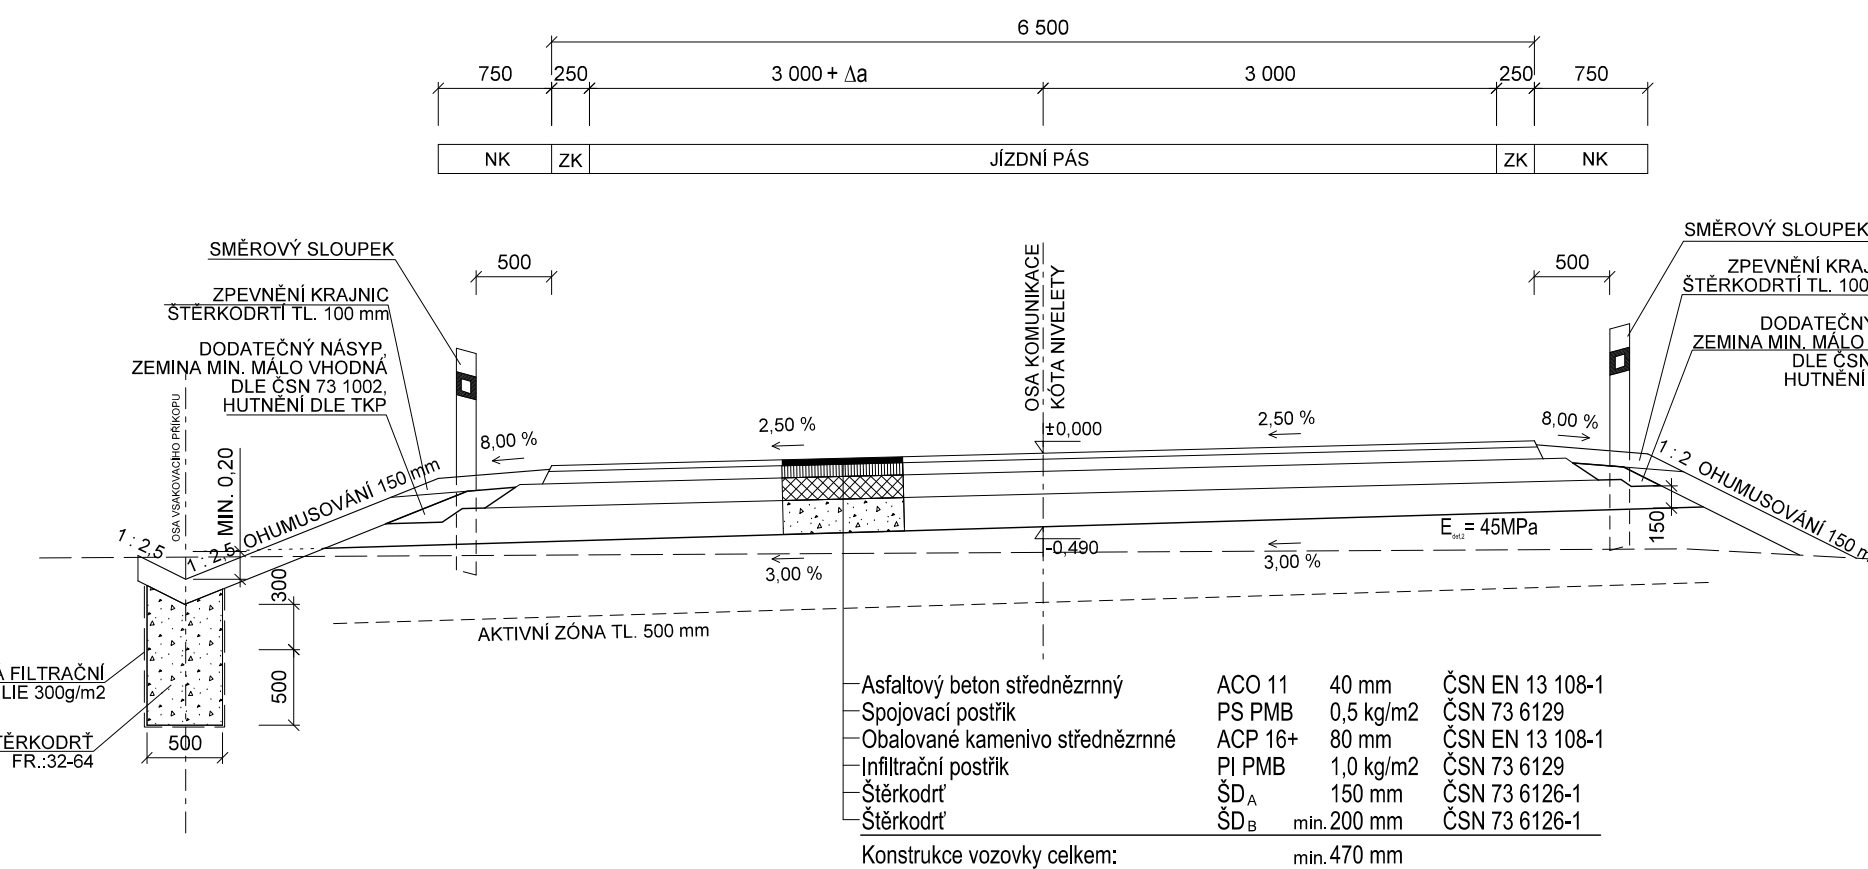


OBRATIŠTĚ

Základní příčný řez

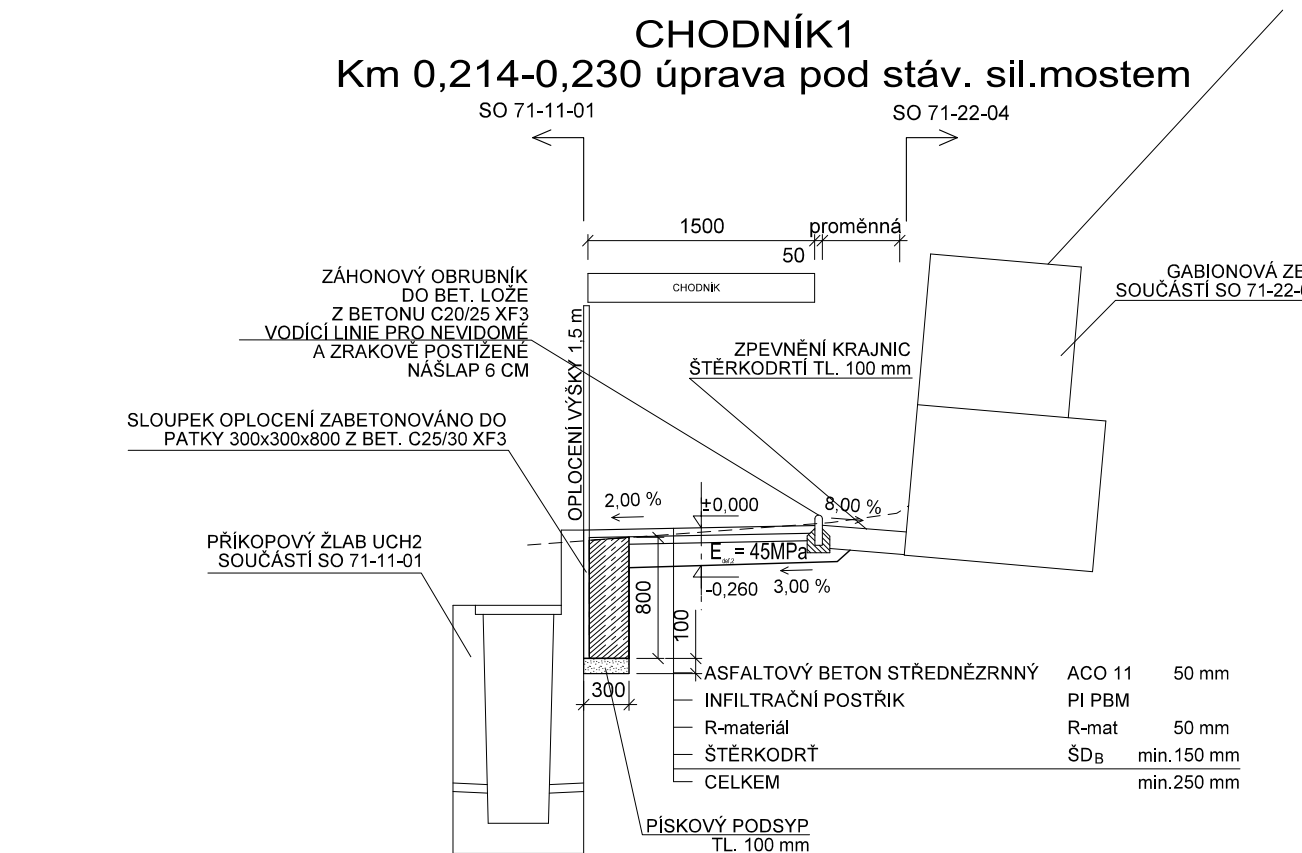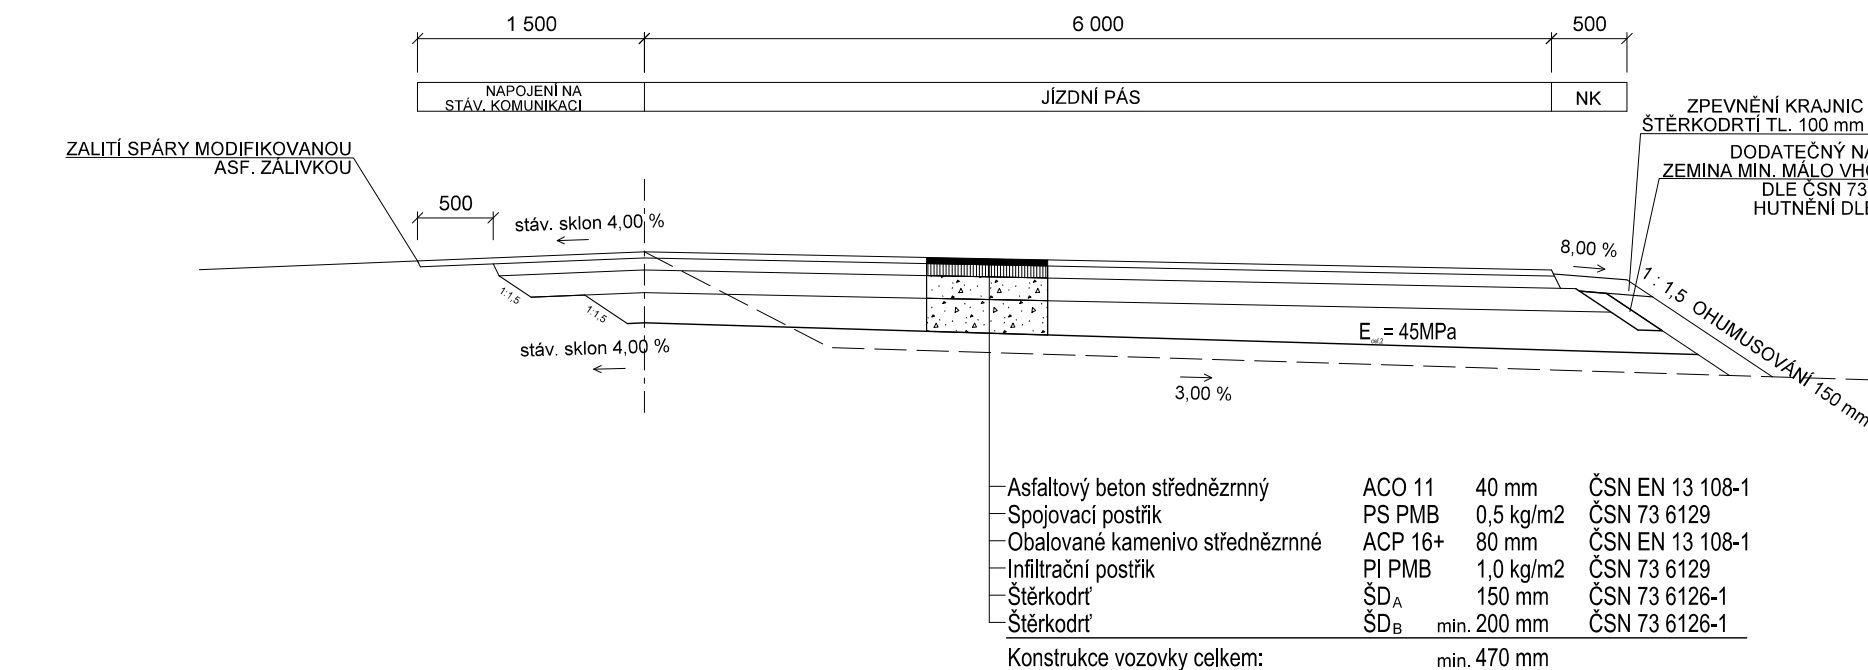


MÍSTNÍ KOMUNIKACE

Obnova vozovky po výstavbě propustku přeplátováním vozovkových vrstev

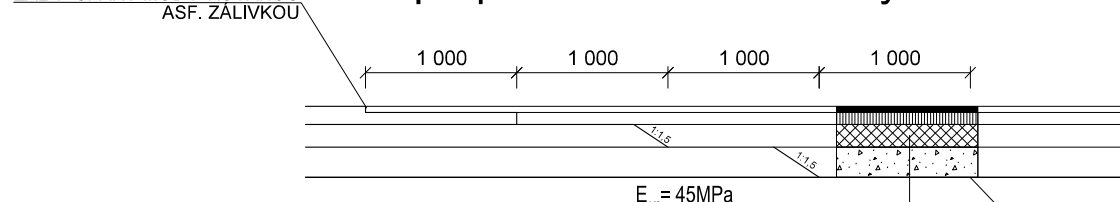


ÚPRAVA KORYTA

Úprava s odlažděním z lomového kamene

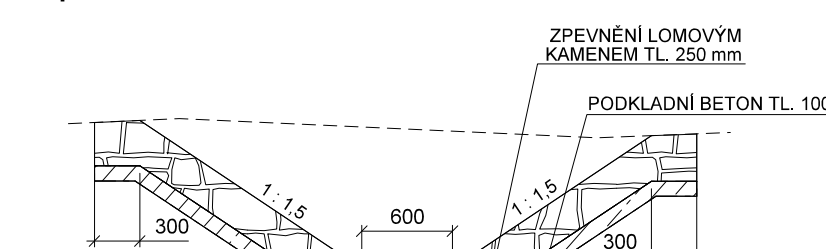









ÚPRAVA KORYTA

Ukončení odlaždění v místě napojení na stáv. příkop stabilizačním bet. prahem

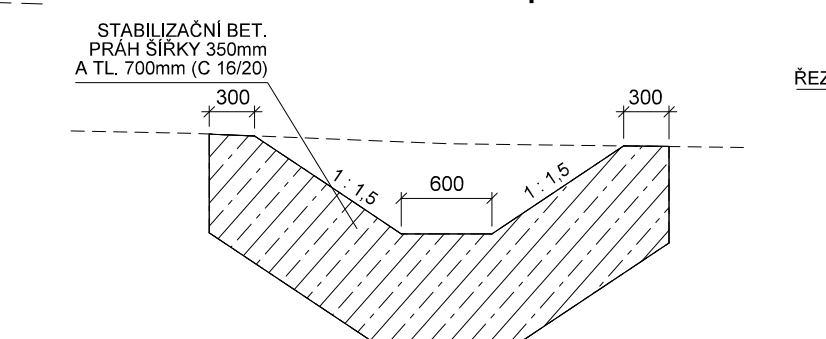

CHODNÍK1, CHODNÍK2

Varovný pás a napojení na stáv. stav

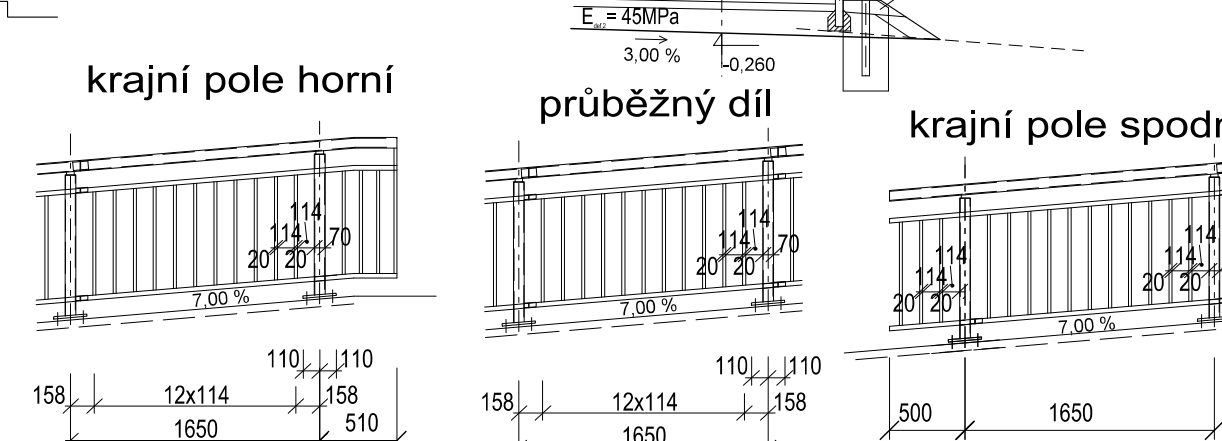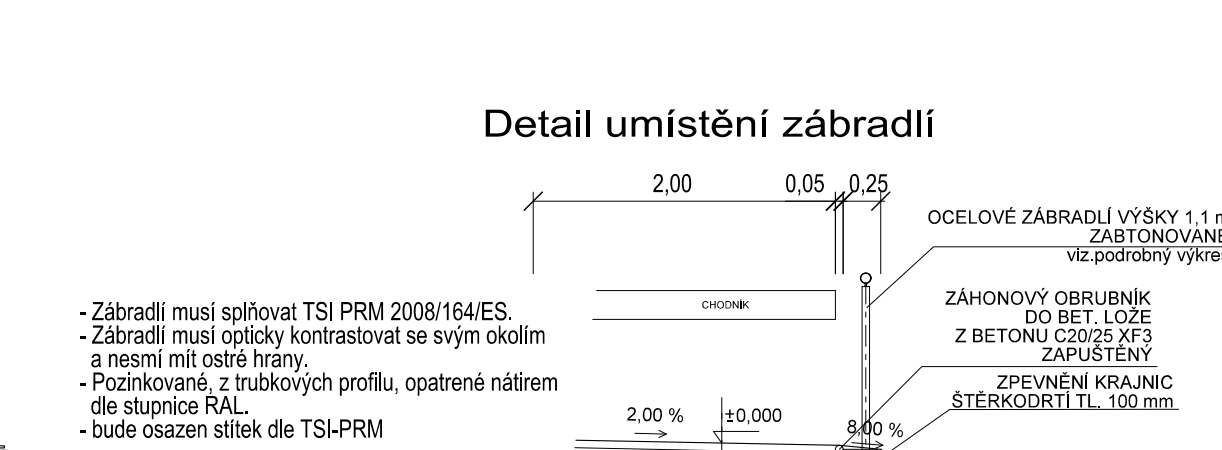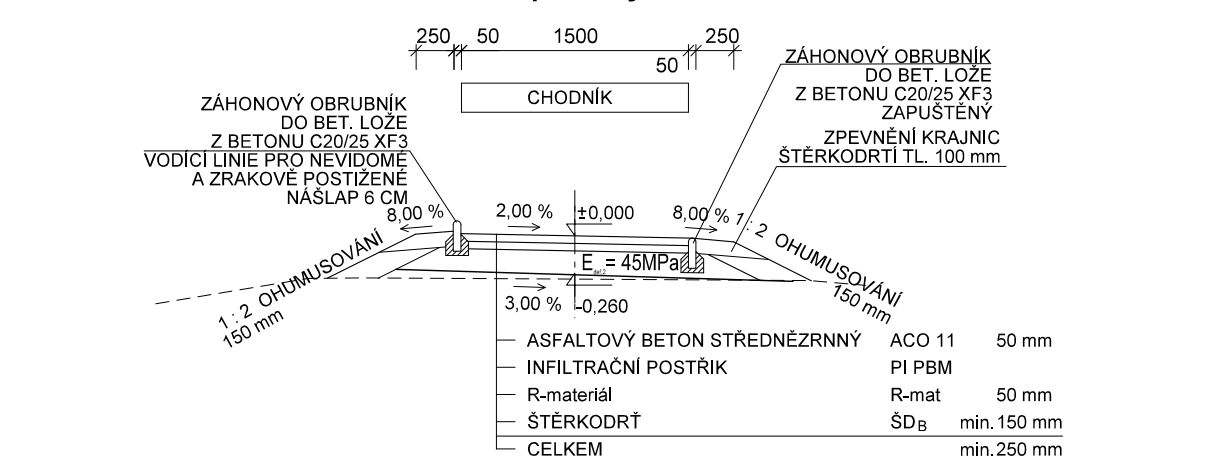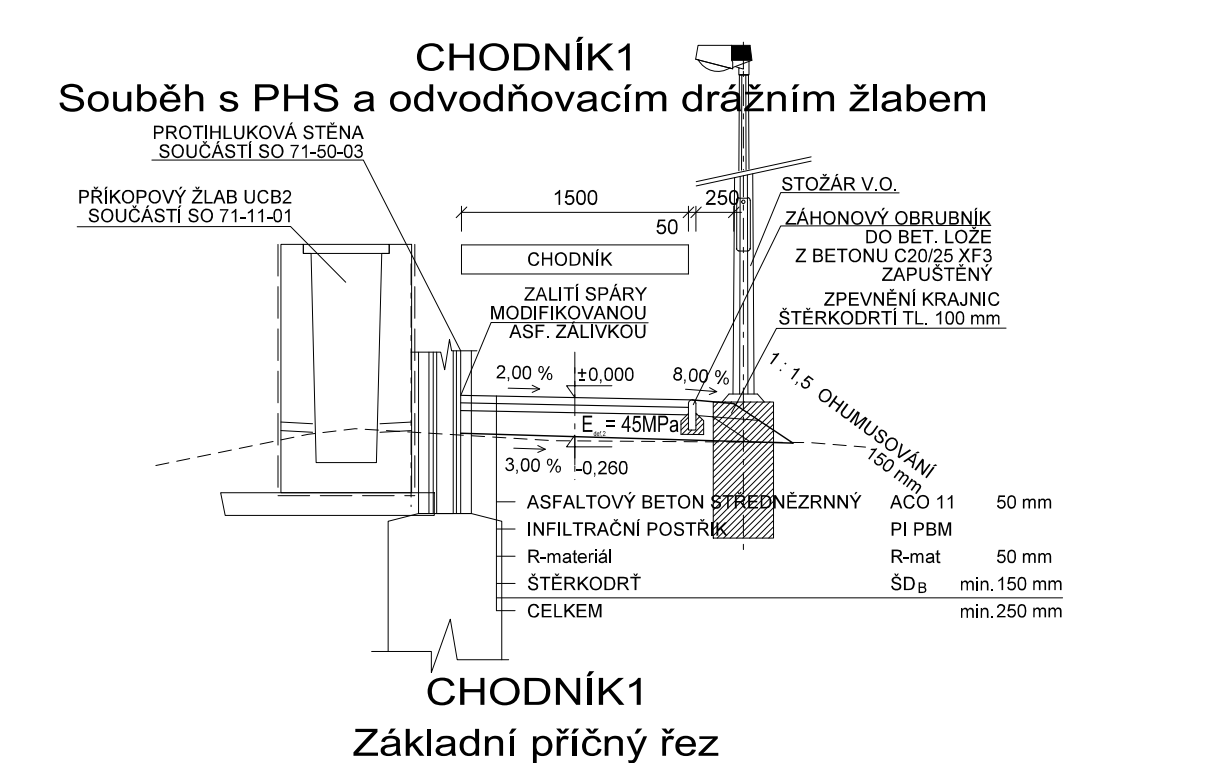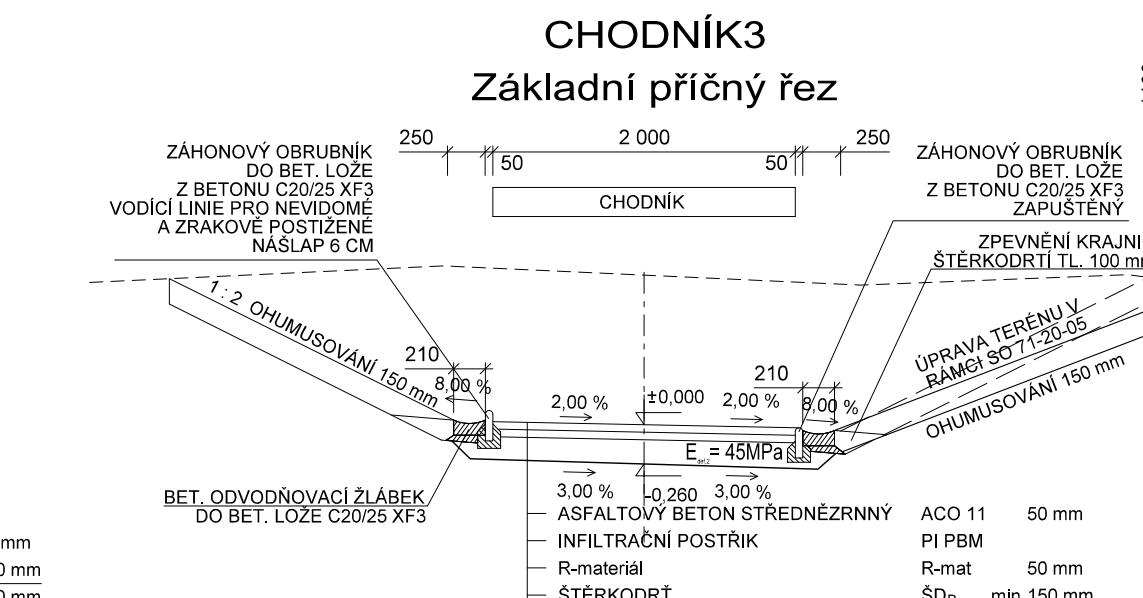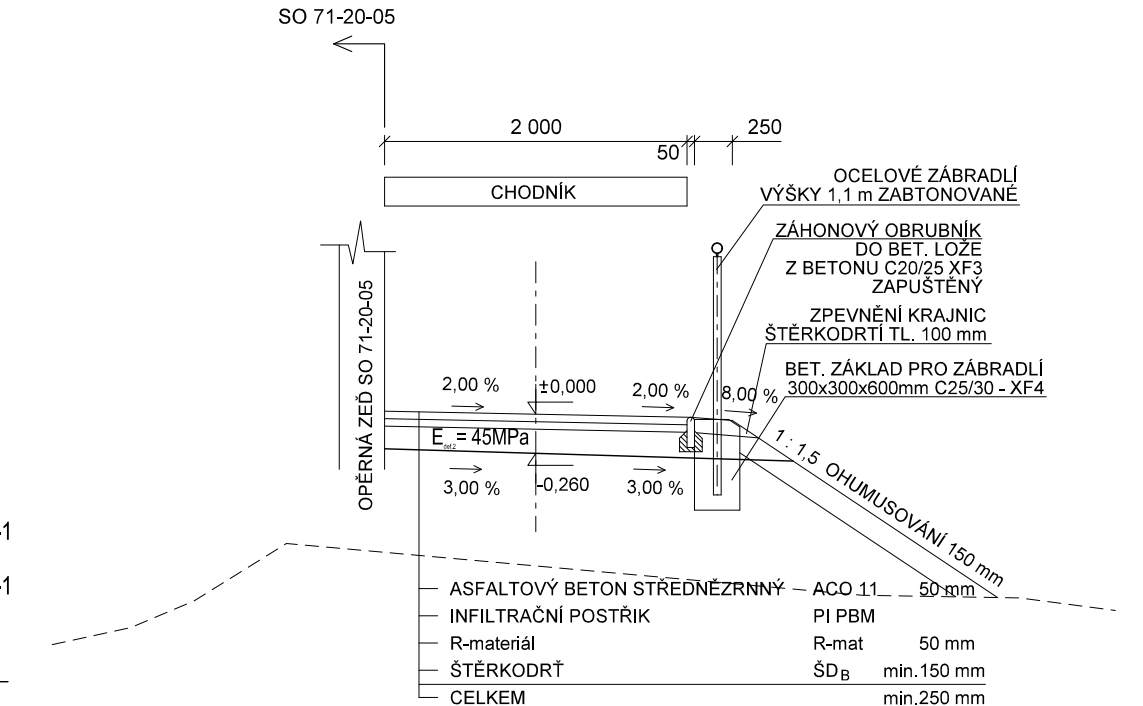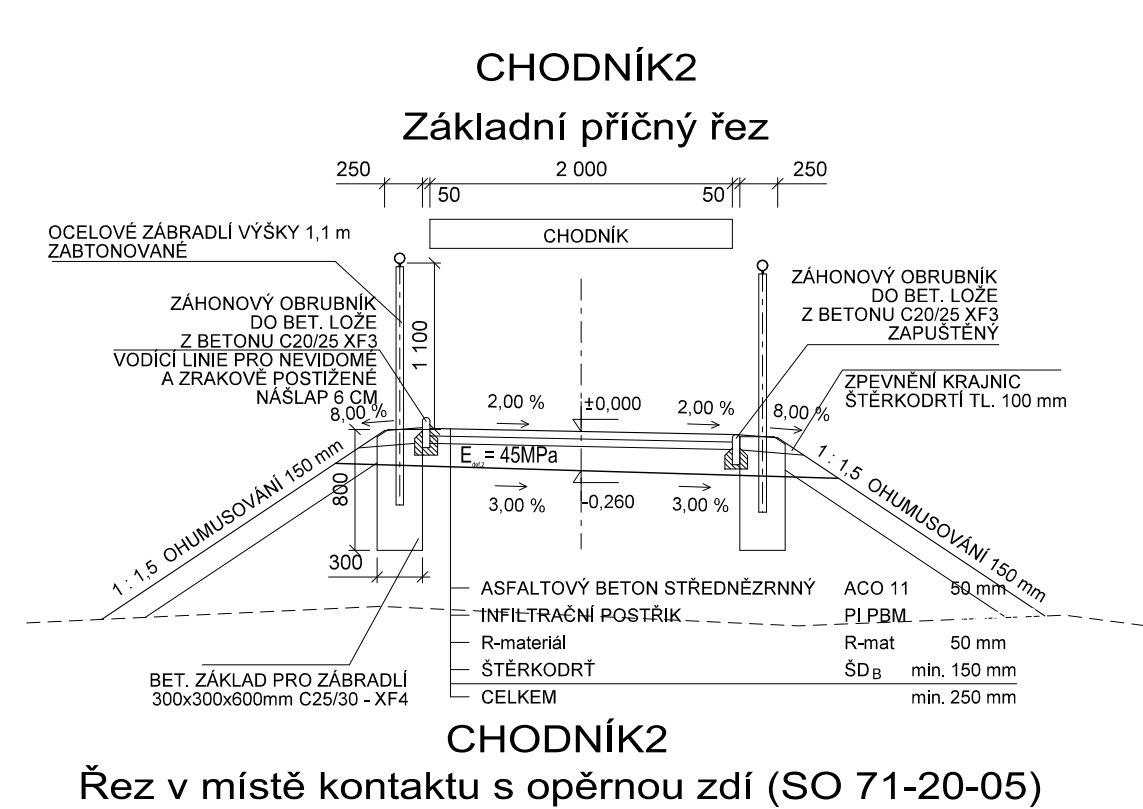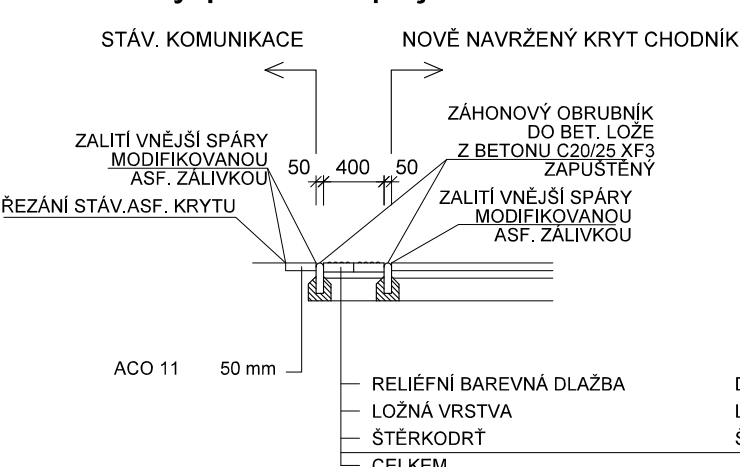

Číslo změny:	Obsah změny:	Datum změny:
01	- ZAPRACOVÁNÍ PŘIPOMÍNEK PROJEDNÁNÍ	06/2013
02	- OPRAVENO DLE NOTIFIKACE	09/2013
03	- ÚPRAVA V RÁMCI SOUTĚŽE NA ZHOTOVITELE	27.06.2017

Investor:	Správa železniční dopravní cesty, s.o. Dlážděná 1003/7, 110 00 Praha 1
Stavební správa západ se sídlem v Praze Sokolovská 278/1955, 190 00 Praha 9	

Sdružení pro projekt Modernizace trati Sudoměřice - Votice:	
SUDOP PRAHA	METROPROJEKT

Vedoucí sdružení:	SUDOP PRAHA a.s. Olšanská 1a, 130 80 Praha 3 tel.: +420 267 094 111 fax: +420 224 230 316 e-mail: praha@sudop.cz	Hlavní inženýr projektu: ING. MILOŠ KRAMEŠ Garant profese: ING. OTA HELLER
-------------------	--	---

Středisko:	202 - SILNIC A DÁLNIC
Vedoucí střediska:	ING. HANA STÁNKOVÁ
Odpovědný projektant SO, IO, PS:	FILIP SATRÁNSKÝ
Vypracoval:	FILIP SATRÁNSKÝ
Kontroloval:	ING. HANA STÁNKOVÁ

Název akce:	Číslo smlouvy:
	12 106 201
Projektový stupeň:	PROJEKT
Datum:	01 / 2013
Číslo části:	E.1.8.8
Název přílohy:	Měřítko: 1:50 Počet formátů: 5 A4 Číslo přílohy: 4