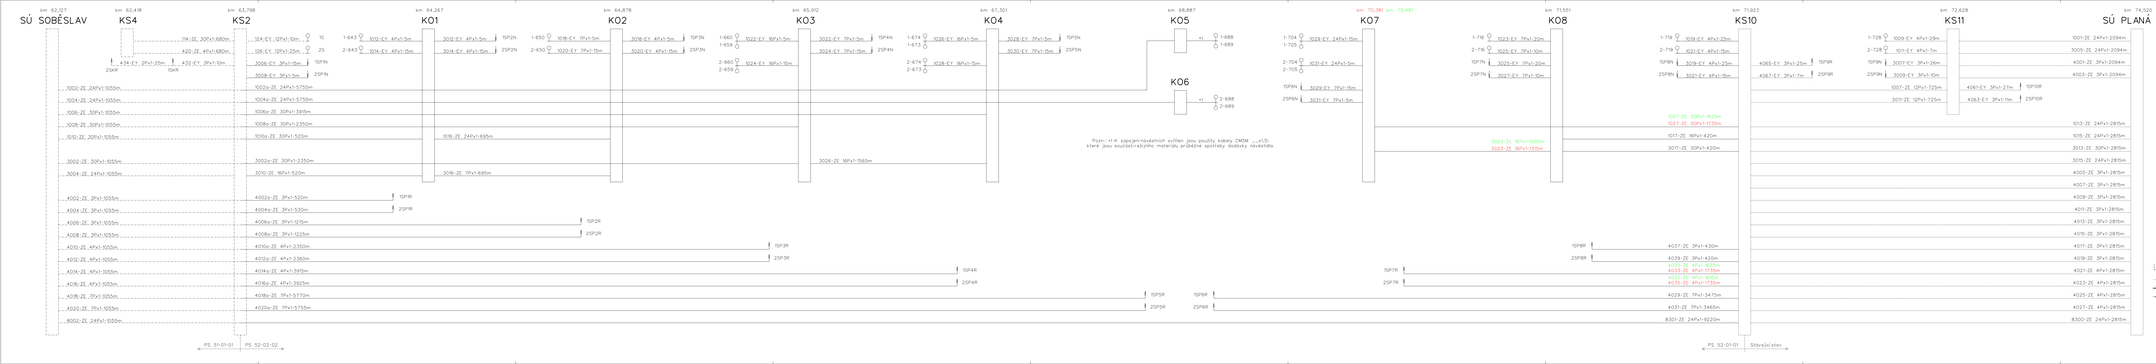

Poznámka: +1 K zapojení návěstních svítilen jsou použity kabely CMSM ...x1,5, které jsou soudělnářským materiálu průběhové spotřeby dodávky návěstidla.

Vypracování projektu stavby „Modernizace trati Veselí nad Lužnicí – Tábor, III. část, úsek Veselí nad Lužnicí – Doubí a Tábor“ je spolufinancováno Evropskou unií z programu TEN-T na výši 8 100 000 EUR, což je 50 % celkových nákladů na projekt.

Za tuto publikaci odpovídá pouze její autor. Evropská unie nenese odpovědnost za jakékoli využití informací v ní obsažených.

Soužadovský systém S-JTSK
Výškový systém Bpv

ZAPRACOVÁNÍ PŘÍPOMÍNEK 12/2011

č.	Správa změny, revidované 1.Část.Věty a Check.list	DP/AR	Ing. Petr Podle	11/ 022
Změna	Název změny	Kreslil	Kontroloval	Podpis

Správa železniční dopravní cesty, státní organizace
Dlážděná 1003/7
110 00 Praha 1

Správa železniční dopravní cesty, s.o.
Oblastní ředitelství České Budějovice
Nemanická 1903/27a, 370 04 České Budějovice

METROPROJEKT Praha a.s.
odbo. I. P. Pražova 21/156
120 00 Praha 2
Karel Hrůša, tel: +420 296 184 226

Autorský dozor projektanta:

MCO MORAVIA CONSULT Olomouc a.s.
LEGIONÁŘSKÁ 5 , 772 00 Olomouc

tel.: +420 585 570 444
fax: +420 585 570 412
e-mail: mocova@moravia.cz
http://www.moravia.cz

METROPROJEKT Praha a.s.
odbo. I. P. Pražova 21/156
120 00 Praha 2
generální ředitel: Ing. David Kraus
tel.: +420 296 111 111
www.metroprojekt.cz
info@metroprojekt.cz

Projektant: METROPROJEKT

Ing. Petr Zobal

tel.: +420 296 114 247

Ředitel: PROJEKT

Zpracovatelský útvar: Název části DÚ:

MORAVIA CONSULT Olomouc a.s.
tel.: +420 585 570 444

TECHNOLOGICKÁ ČÁST
TECHNICKÉ ZABEZPEČOVACÍ ZAŘÍZENÍ

D
D.1

Ing. Pavel Kučera
Ing. Petr Podle

PS 52-01-01 - Soběslav-Doubí, traťové zab. zařízení

D.1.3

Zodpovídá: Ing. Petr Podle

Kontroloval: Ing. Petr Podle

Podpis:

SCHÉMATICKÝ KABELOVÝ PLÁN

Měřítko: -

Kreslil: Jakub Saková

Datum: 12/2011

Číslo: 10 x A4

Verze: 1

VS52D2 | 10 | 0000 | 04 | 01 | 00 | 03

List číslo: 801