




105 STANIČENÍ km 66,075

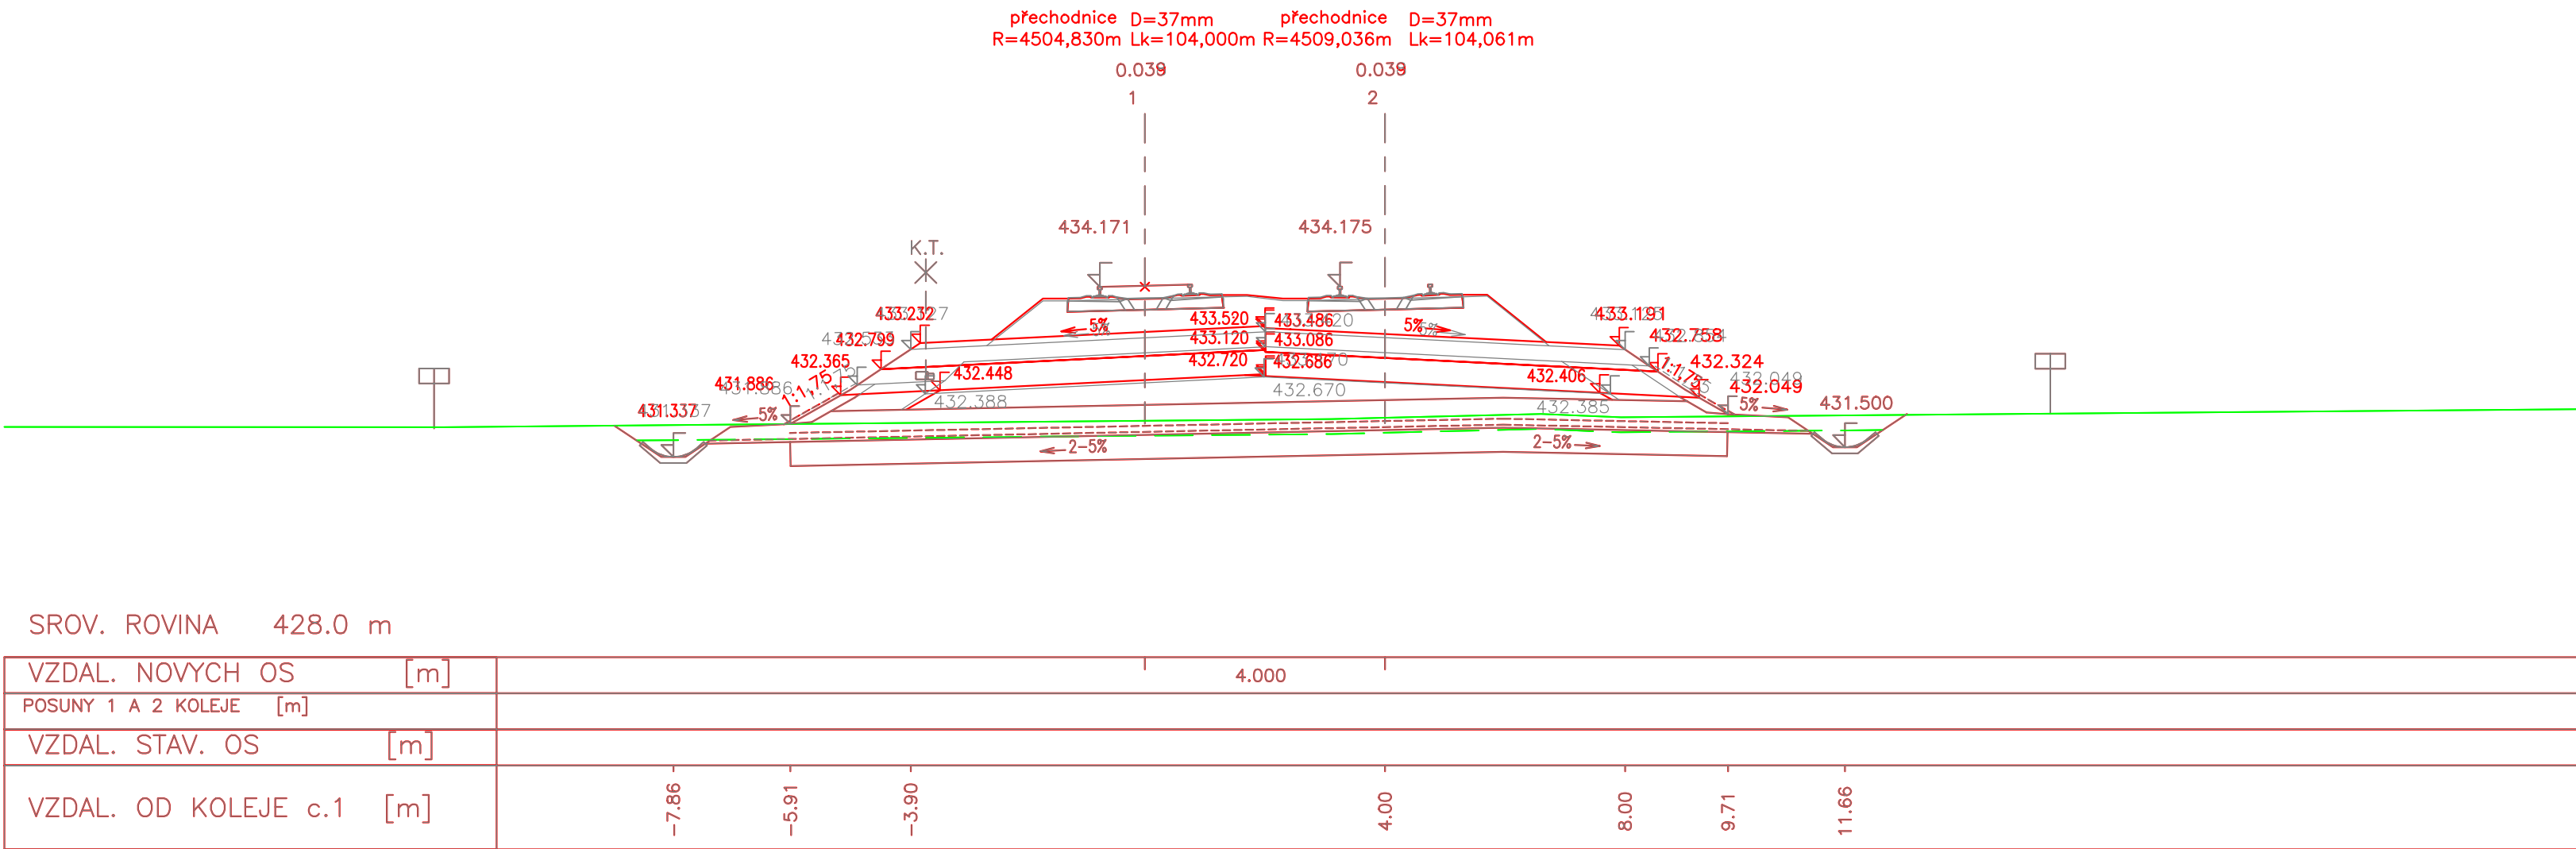


106 STANIČENÍ km 66,100

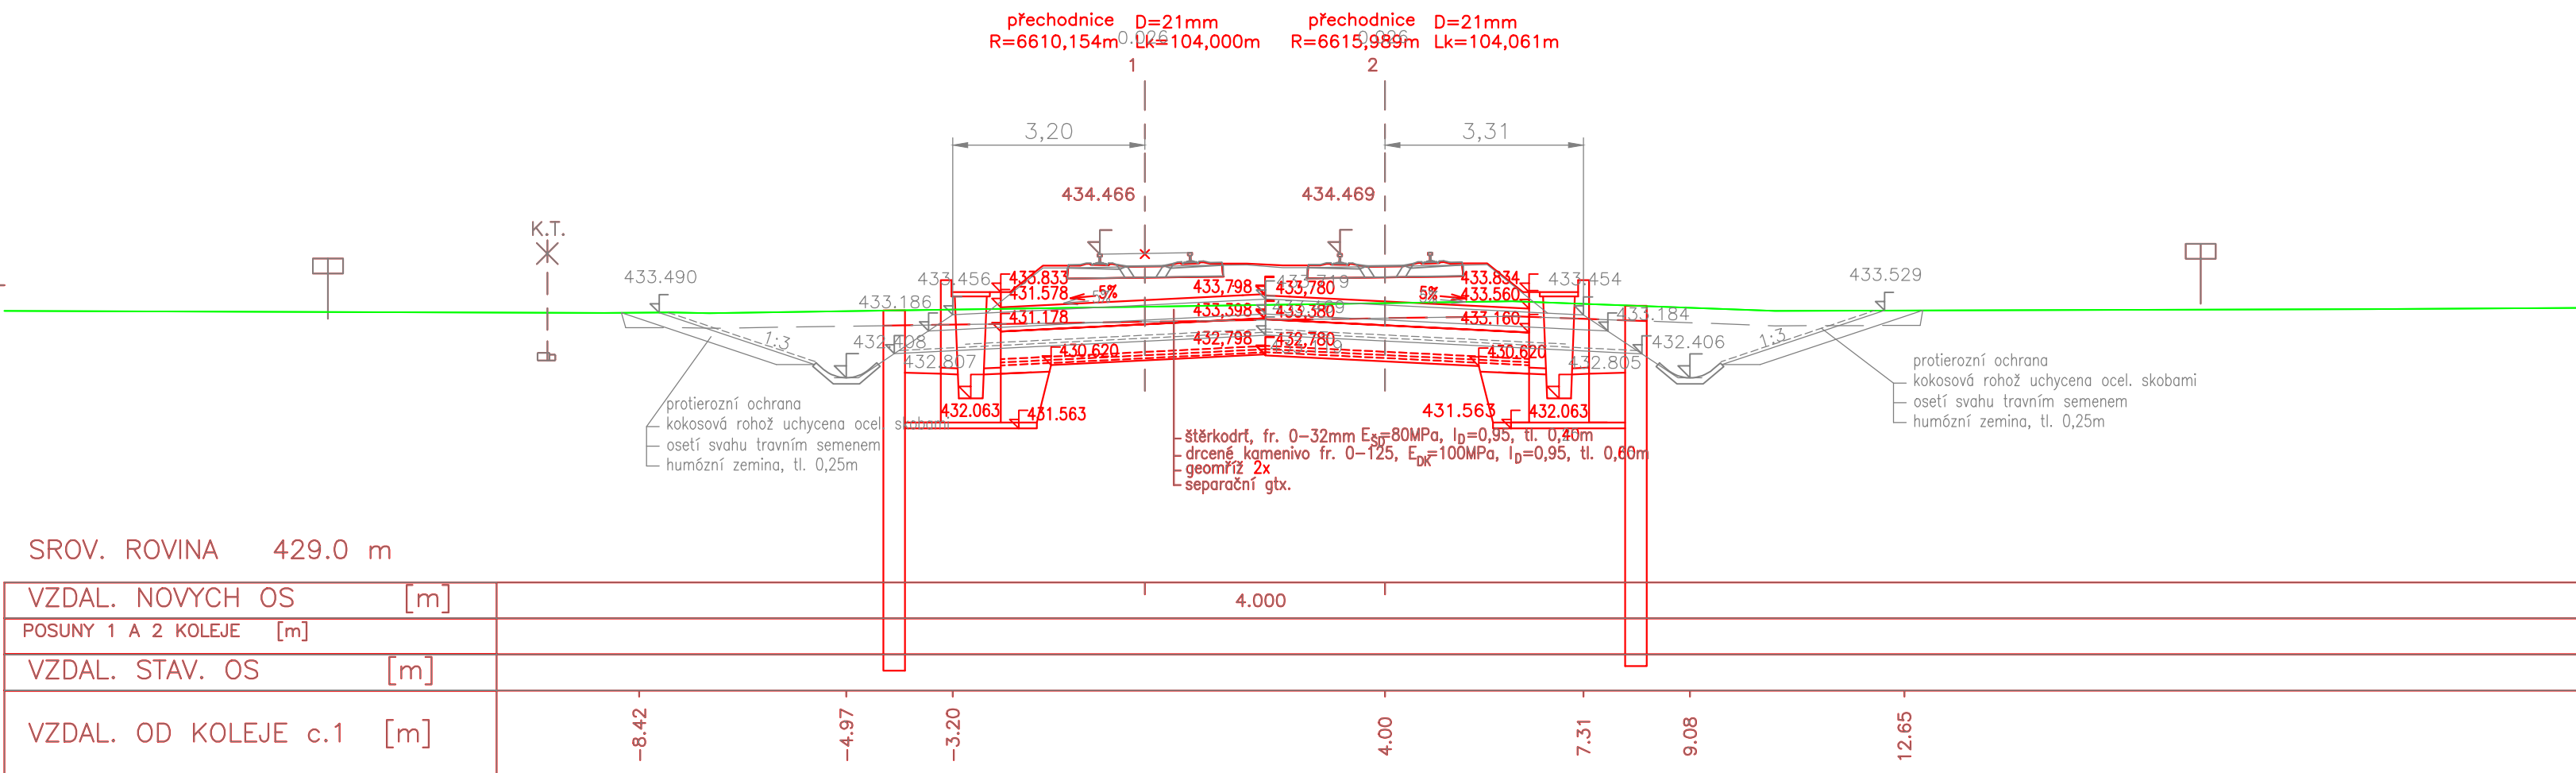


107 STANIČENÍ km 66,125

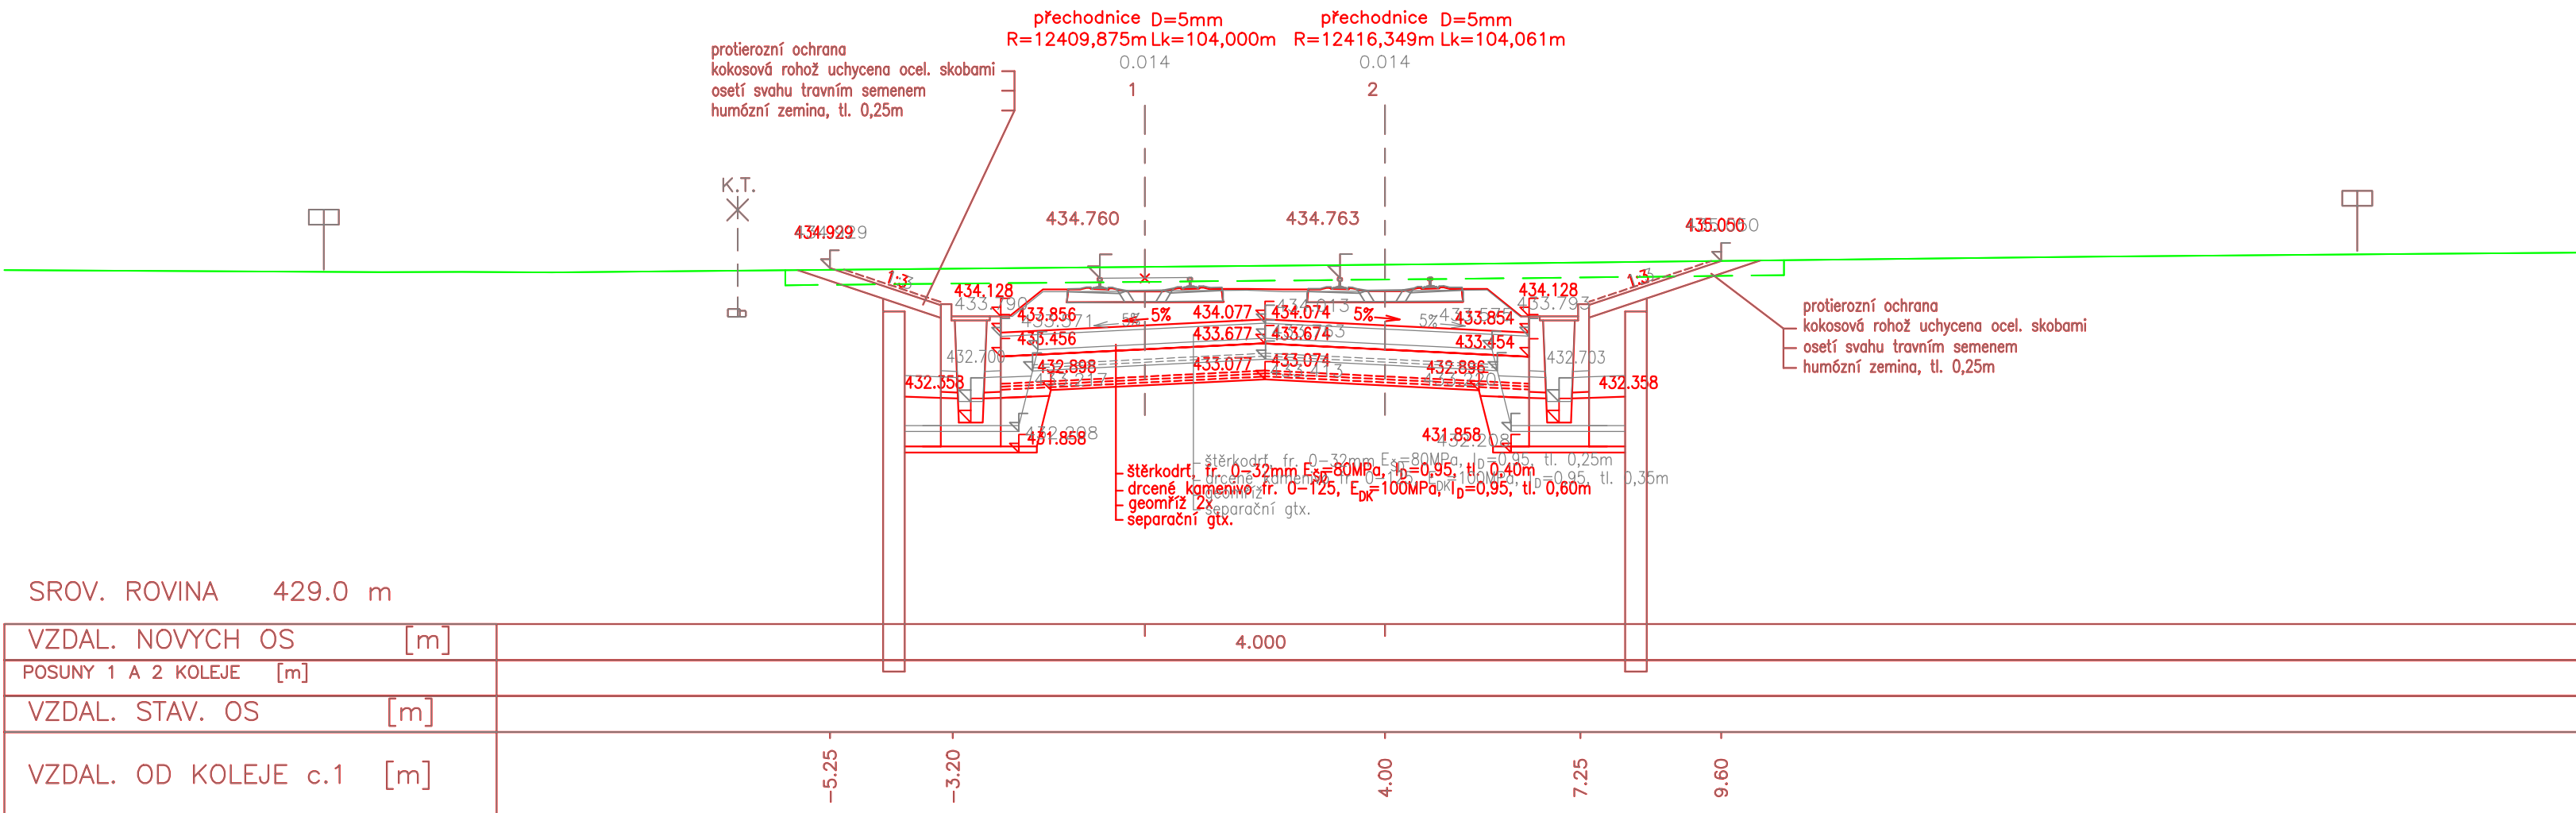


108 STANIČENÍ km 66,150

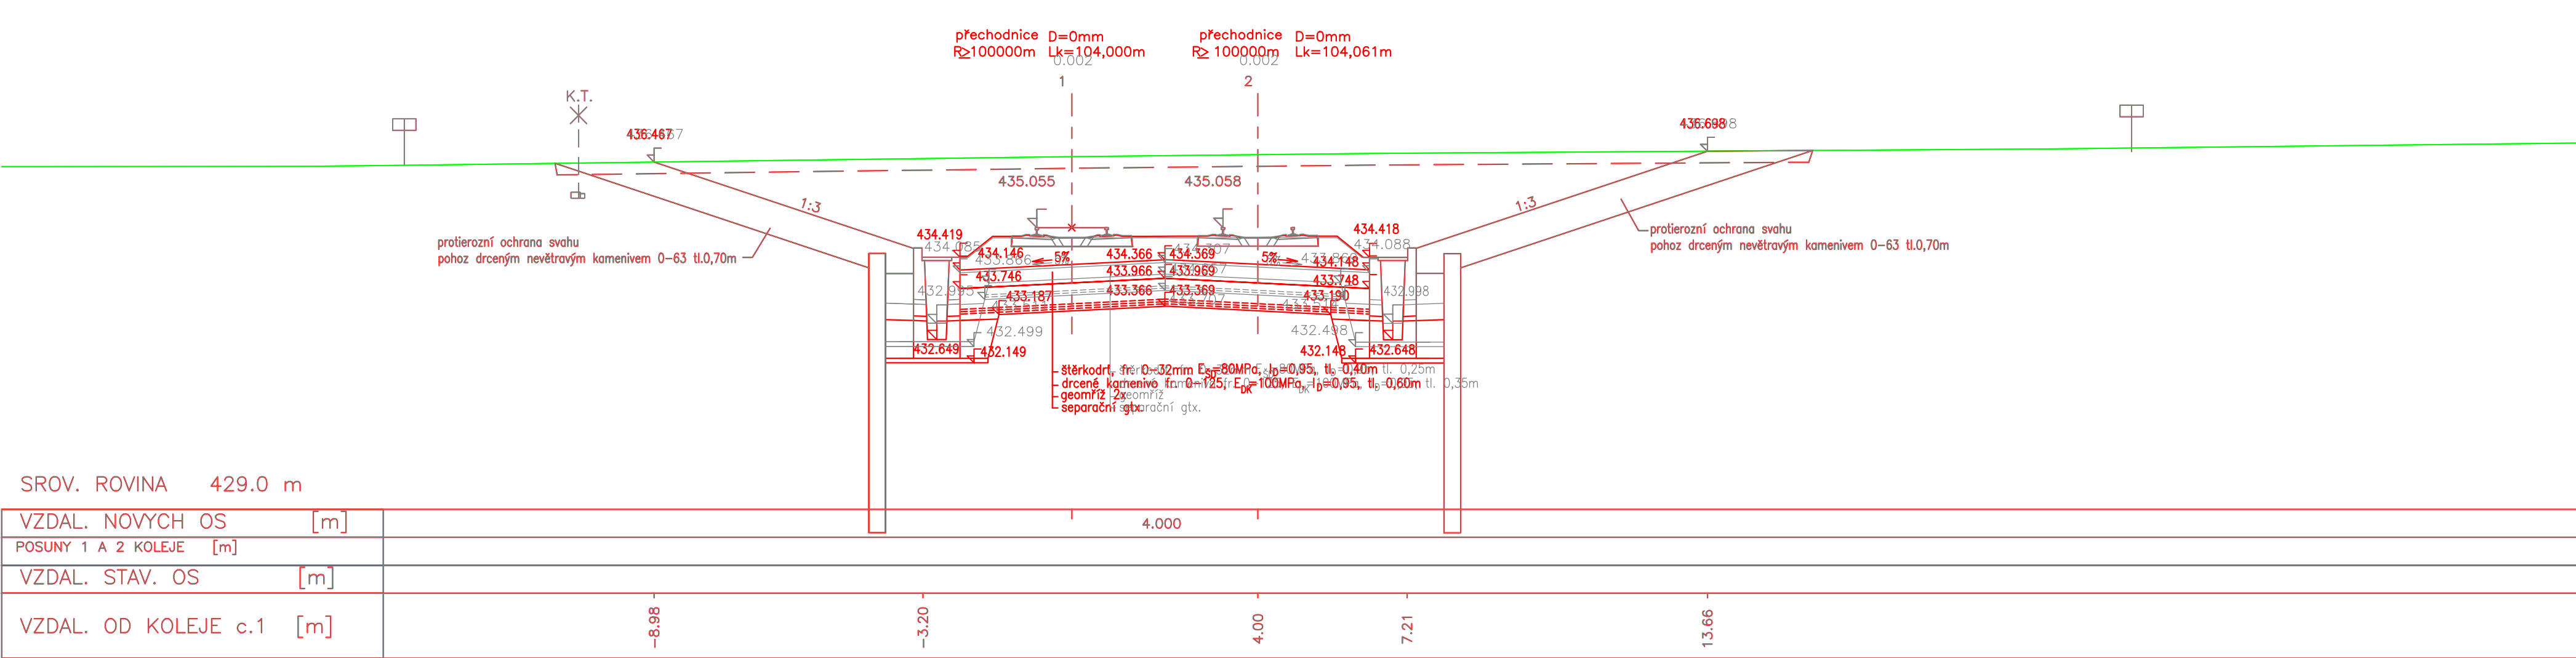


109 STANIČENÍ km 66,175

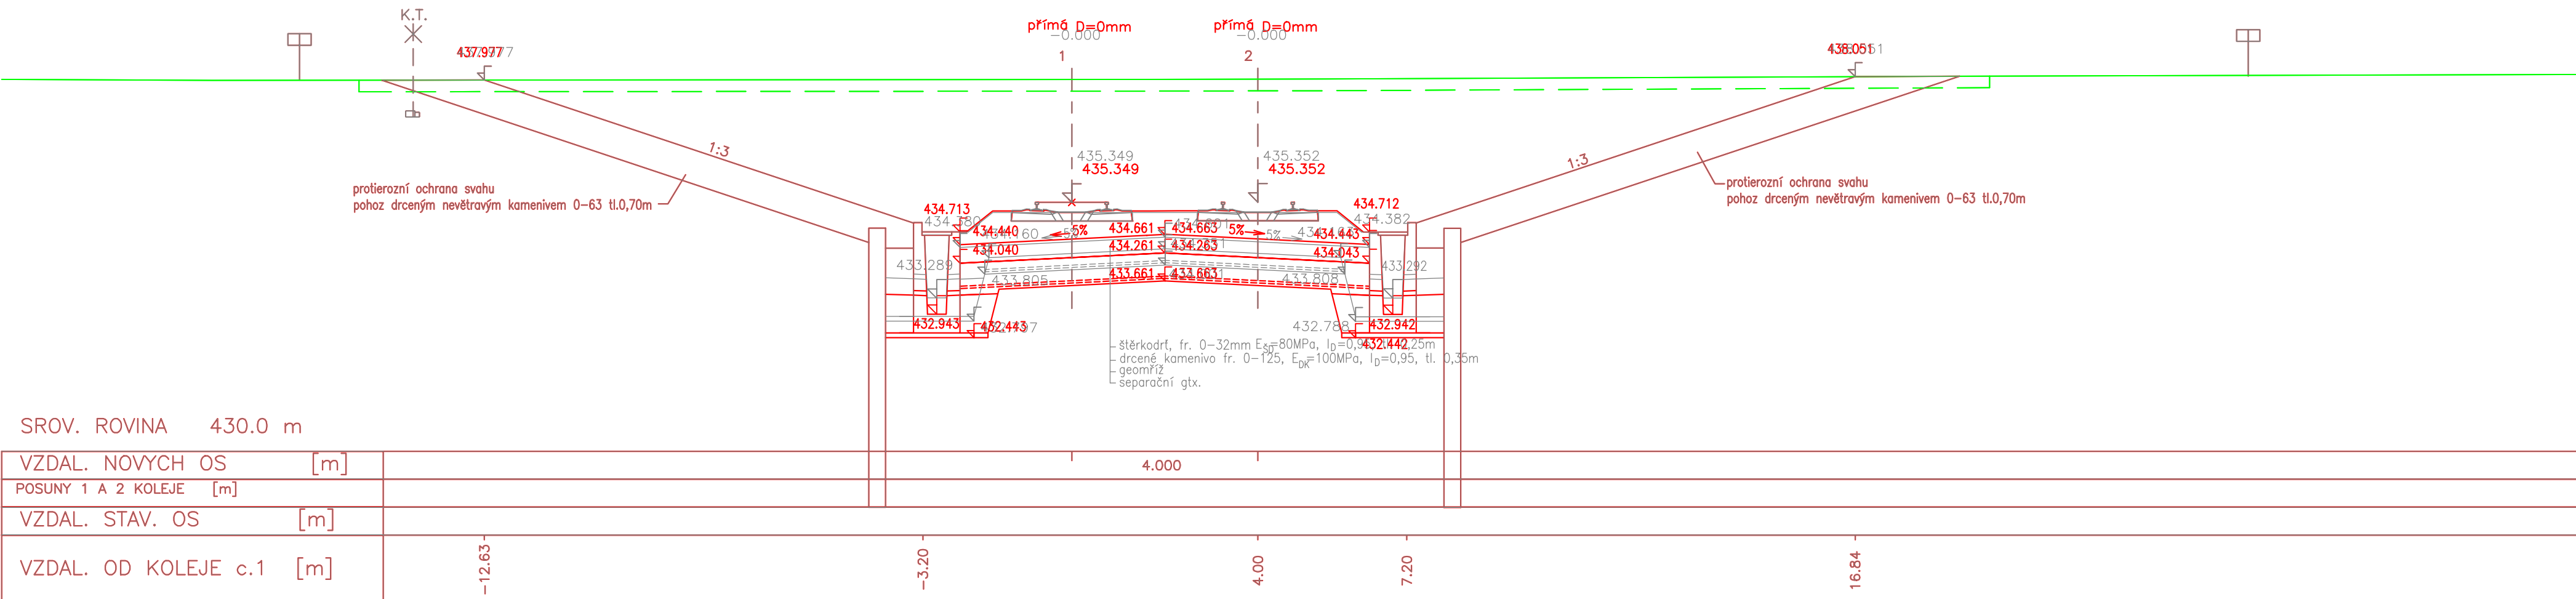


110 STANIČENÍ km 66,200

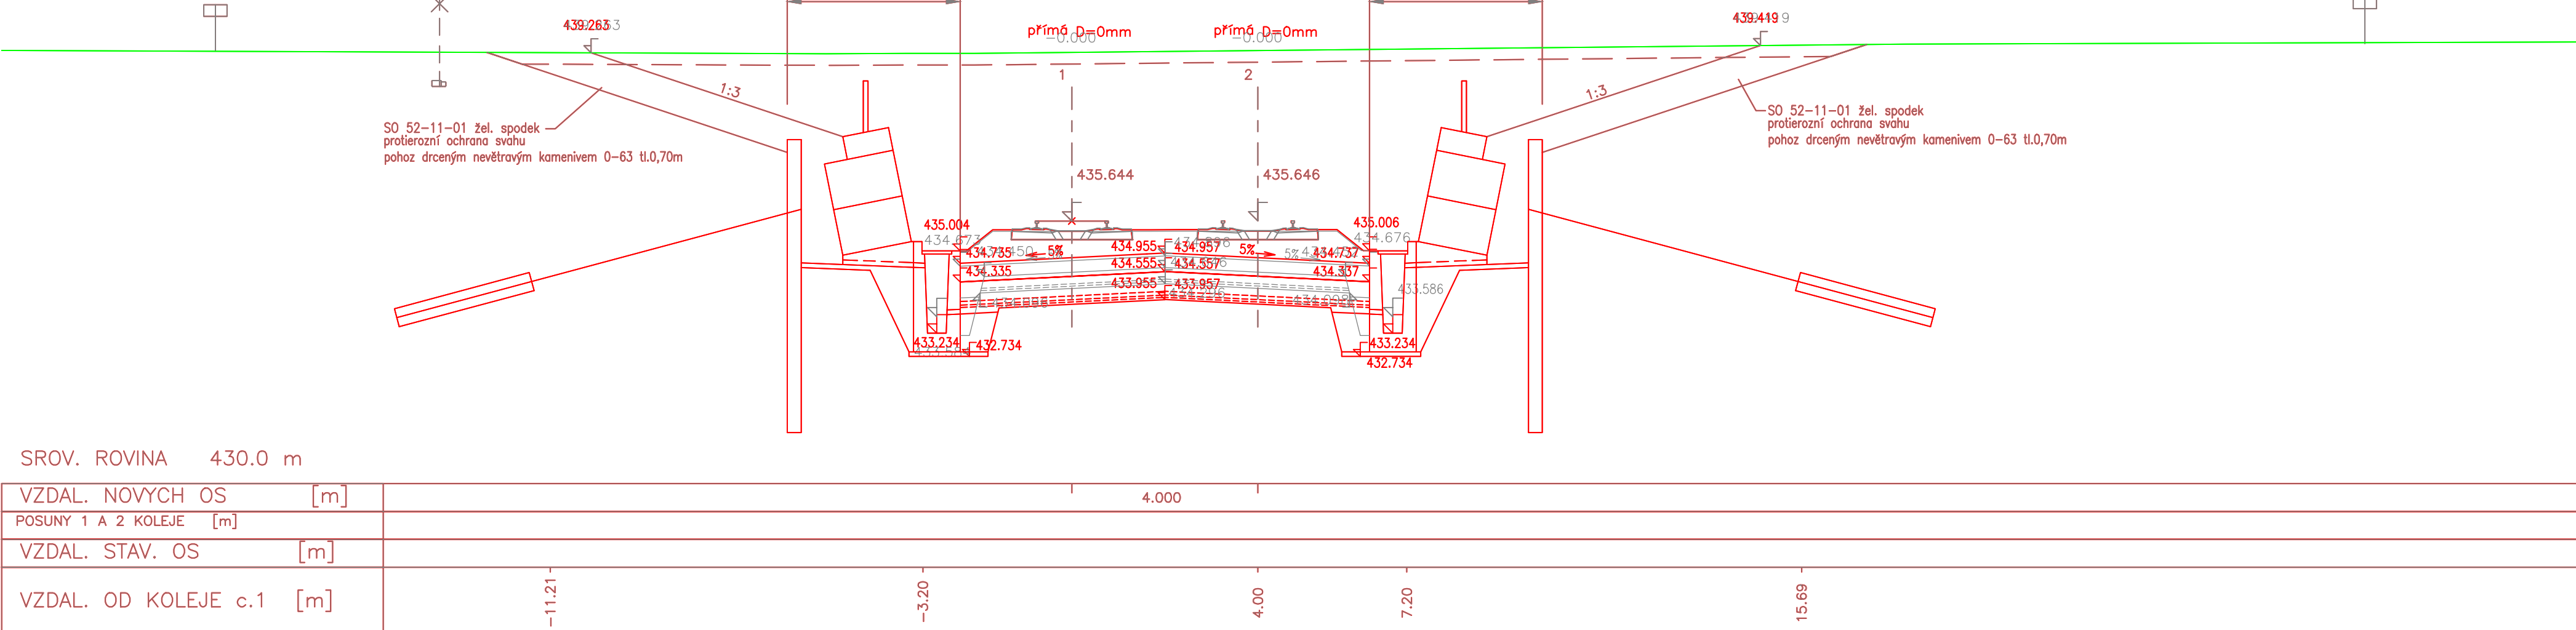


111 STANIČENÍ km 66,225

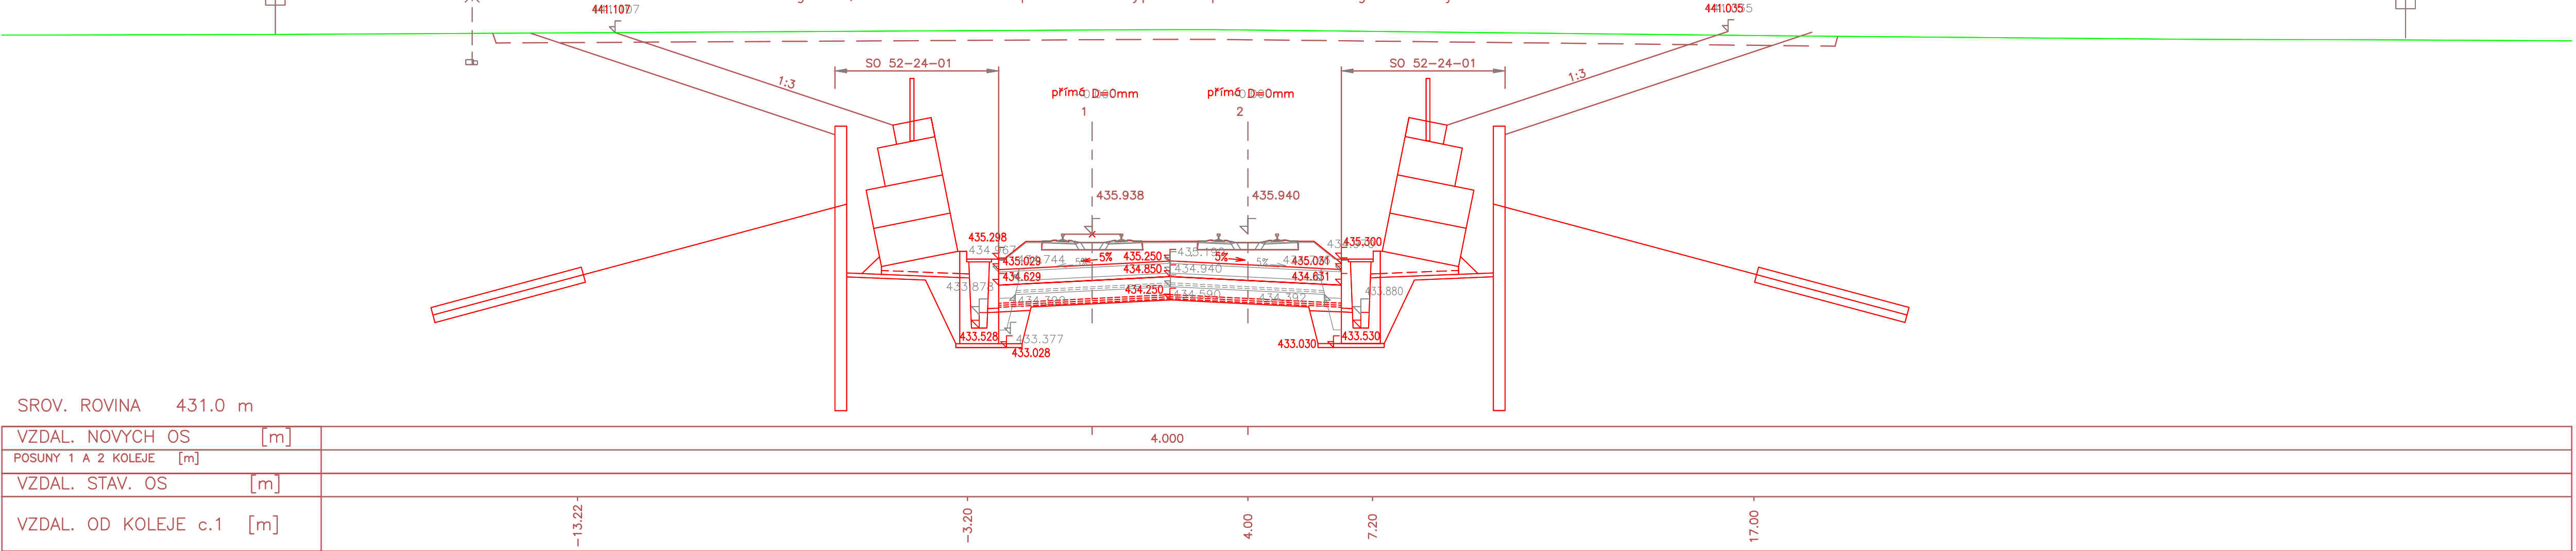

112 STANIČENÍ km 66,250

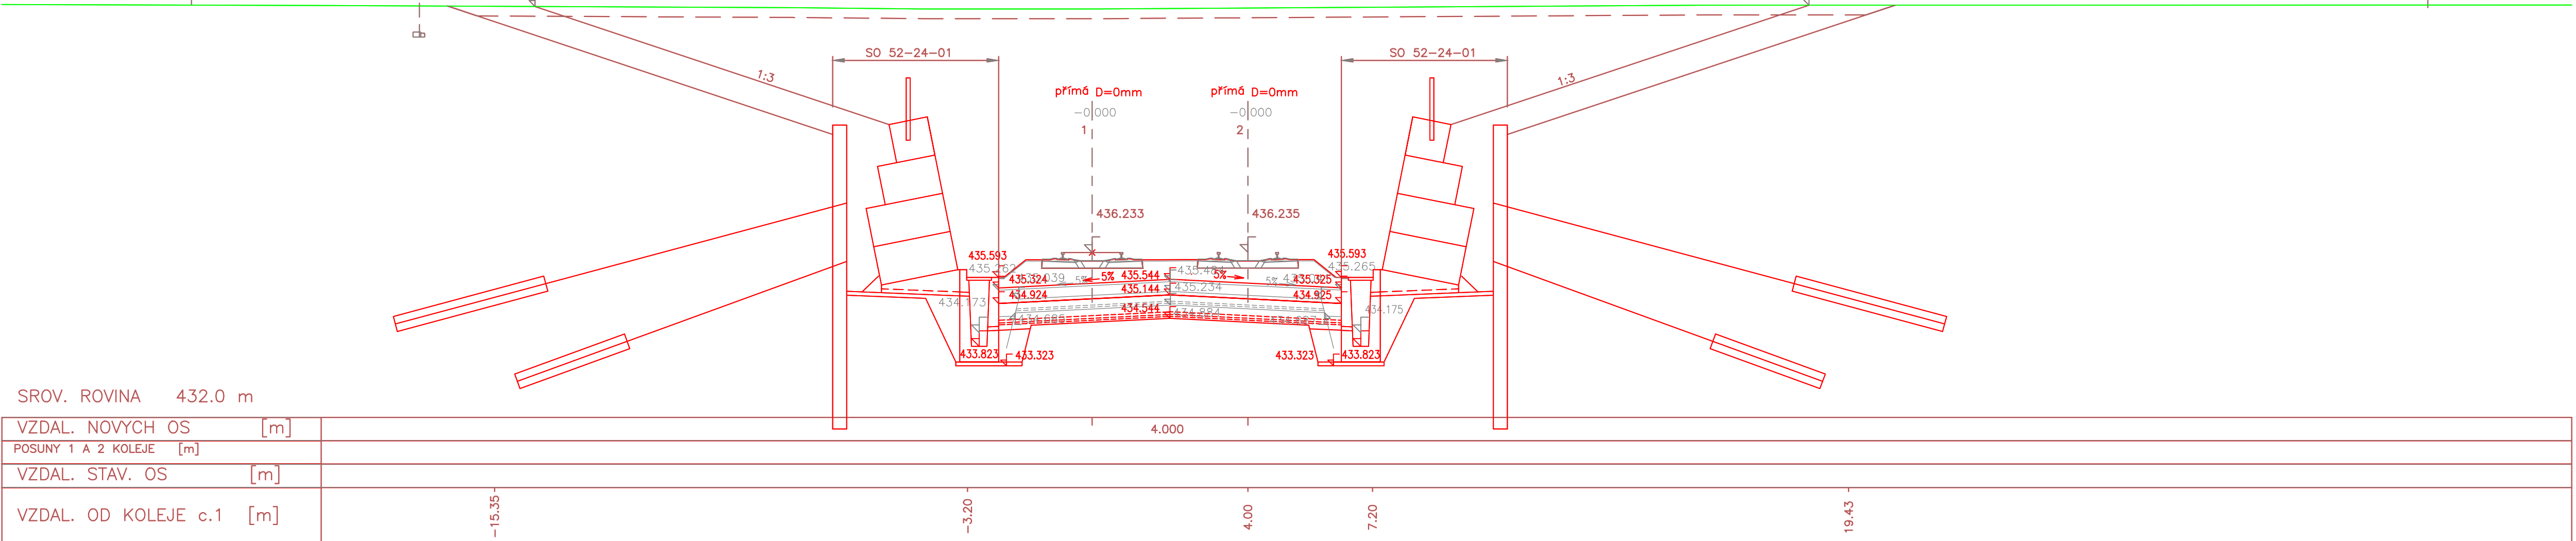

113 STANIČENÍ km 66,275

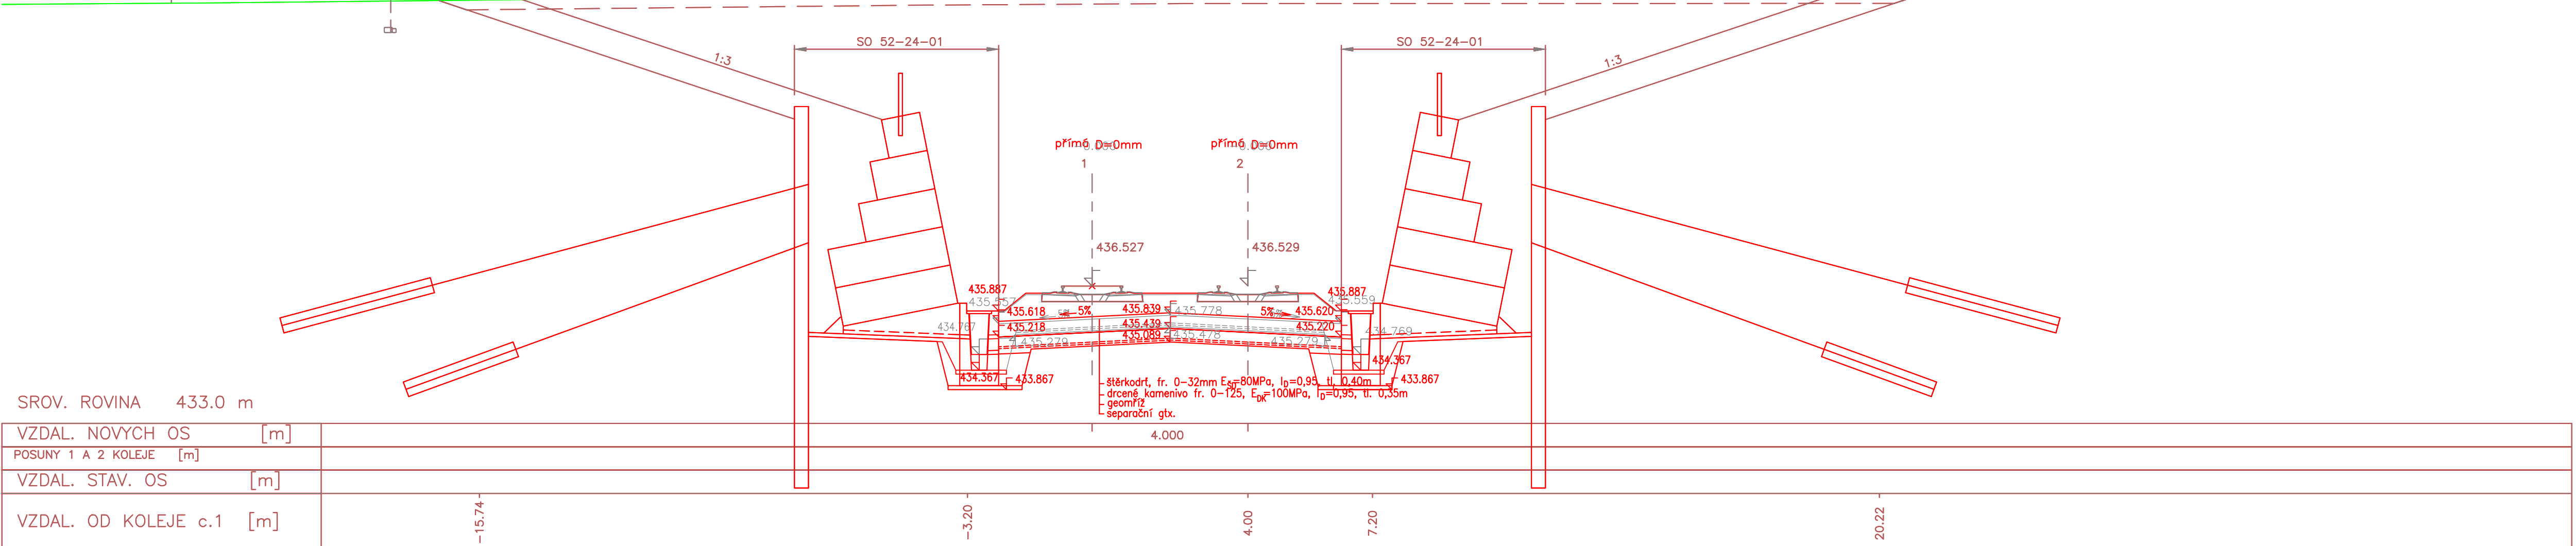

ZAPRACOVÁNÍ PŘIPOMÍNEK 08/2020

Souřadnicový systém S-JTSK
Výškový systém Bpv

Úroveň	Název úrovně	Datum	Právě	Podpis

SPRÁVA ŽELEZNIC Ředitelství železnic 110 00 Praha 1	
------------------------------------------------------------------	------------------------------------------------------------------	------------------------------------------------------------------	------------------------------------------------------------------

METROPROJEKT Ing. Petr Zobel 110 00 Praha 2 www.metroprojekt.cz	METROPROJEKT Ing. Petr Zobel 110 00 Praha 2 www.metroprojekt.cz
---------------------------------------------------------------------------------	---------------------------------------------------------------------------------

Ing. Petr Zobel 110 00 Praha 2 www.metroprojekt.cz	Ing. Petr Zobel 110 00 Praha 2 www.metroprojekt.cz
-----------------------------------------------------------------	-----------------------------------------------------------------

STAVĚBNÍ ČÁST KOLEJOVÝ SYSTÉM A SPODEK SO 52-24-01 Soběslav-Dauby, železniční trať SO 52-24-01 Soběslav-Dauby, železniční trať SO 52-24-01 Soběslav-Dauby, železniční trať	PŘÍČNÉ ŘEZY km 66,075 - km 66,275	314
---	---------------------------------------------	------------