





VESELÍ NAD LUŽNICÍ

TÁBOR

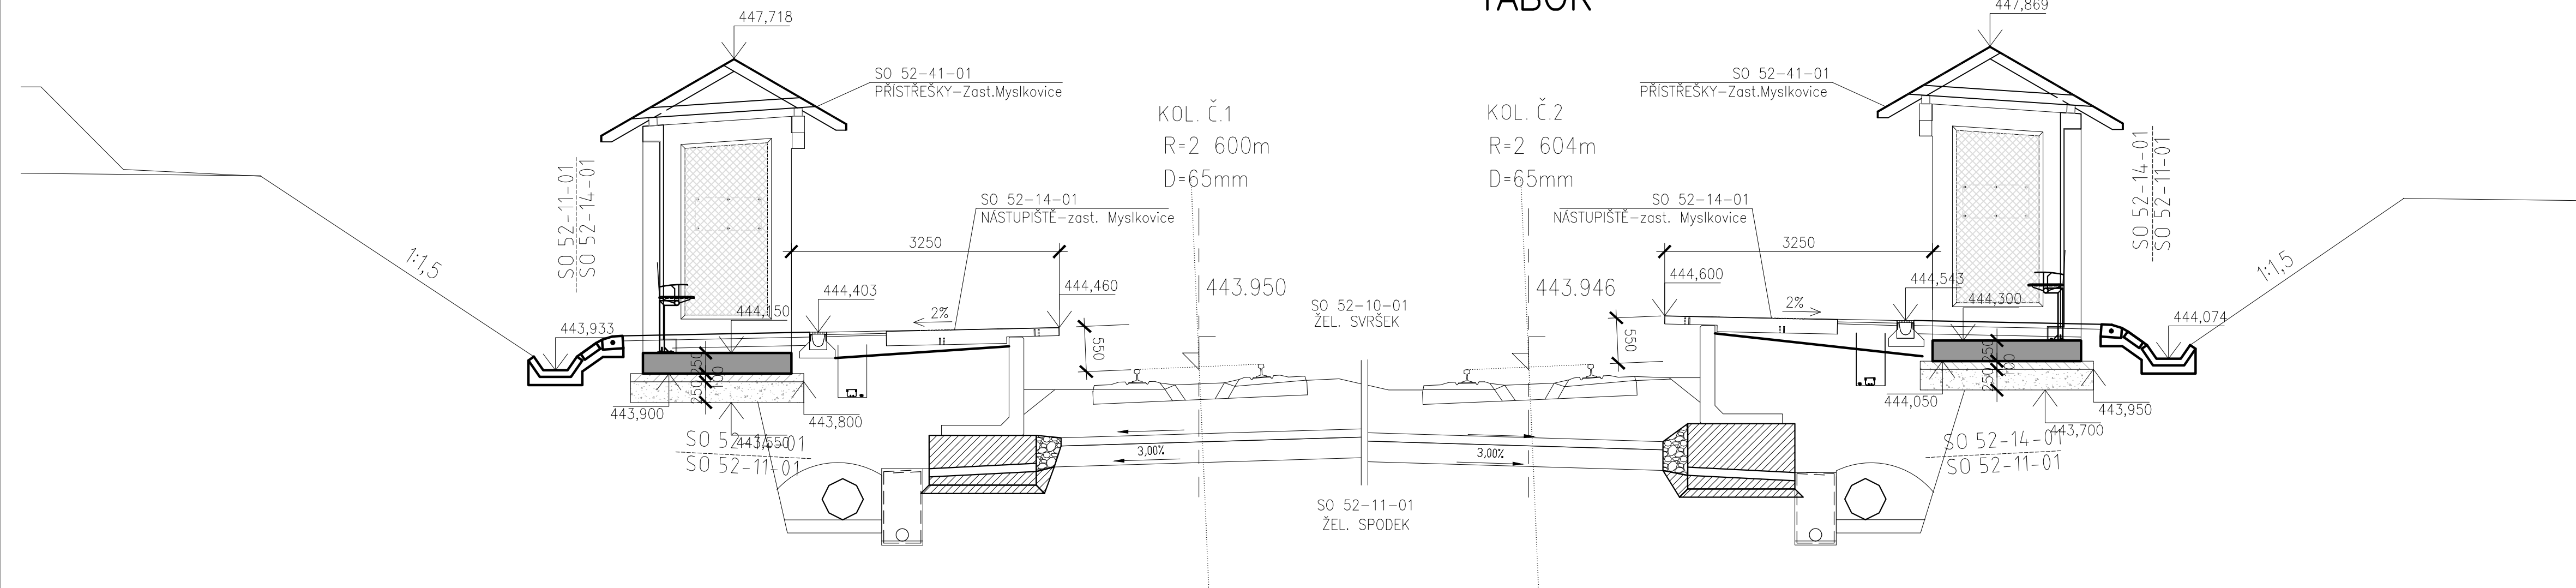

Změna:		Název změny:				Datum:		Provedl:	Podpis:	
Investor, objednatel: <div> SPRÁVA ŽELEZNIC</div> Správa železnic, s.o. Dlážděná 1003/7, 110 00 Praha 1 kontaktní adresa: Správa železnic, s.o. Stavební správa západ Sokolovská 1955/278, 190 00 Praha 9						Inženýrská činnost: METROPROJEKT Praha a.s. Argentinská 1621/36, 170 00 Praha 7 ing. Aleš Smrček, tel: +420 296 154 348				
METROPROJEKT Praha a.s. Argentinská 1621/36, 170 00 Praha 7 generální ředitel: Ing. David Krása tel.: +420 296 154 105 www.metroprojekt.cz info@metroprojekt.cz						 METROPROJEKT		Souprava číslo:		
HIP:		Podpis:		Název a účel díla:						
Ing. Petr Zobal				Modernizace trati Veselí n.L. – Tábor - II.část, úsek Veselí n.L. - Doubí u Tábora, 2. etapa Soběslav - Doubí, Zvýšení rychlosti nad 160 km/h						
tel.: +420 296 154 247										
Stupeň:		DSP (PROJEKT)								
Zpracovatelský útvar:				Název části díla:						
stř. S60 - dopravních staveb				STAVEBNÍ ČÁST				E		
tel.: +420 296 154 247				POZEMNÍ STAVEBNÍ OBJEKTY				E.2		
Vedoucí útvaru:				ZASTŘEŠENÍ NÁSTUPIŠŤ				E.2.2		
Ing. Petr Zobal				SO 52-41-01 Soběslav - Doubí				E.2.2.5		
Odpovědný projektant:				PŘÍSTŘEŠKY-zast. Myslkovice						
Ing. Petr Zobal										
Vypracoval:				Název přílohy:				Složka:		
Ing. Ondřej Nesměrák				ŘEZY				-		
Kontroloval:										
Ing. Ondřej Nesměrák										
Skart. znak:		Datum:		Číslo příl.:						
V20/2041		8/2020		004						
Počet formátů:		Měřítko:		IČD:						
4xA4		1:50		10		5600	05	02	02	05