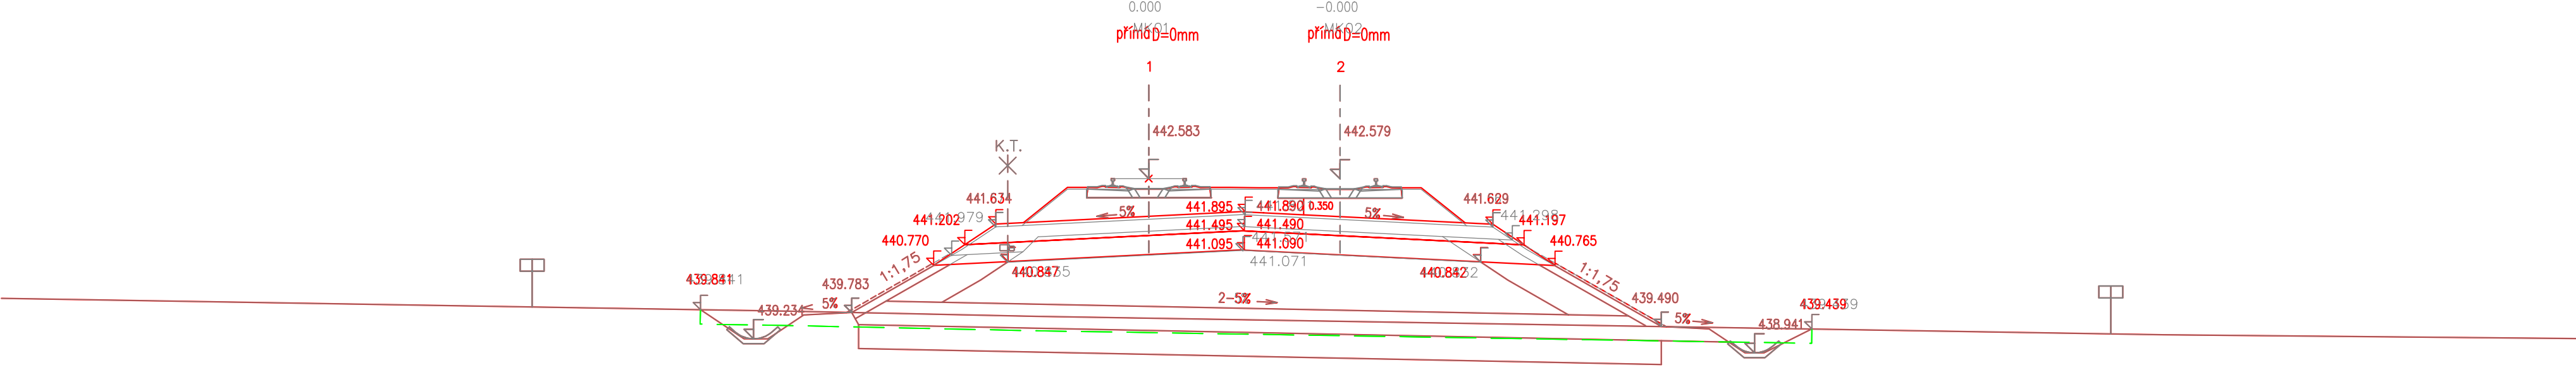
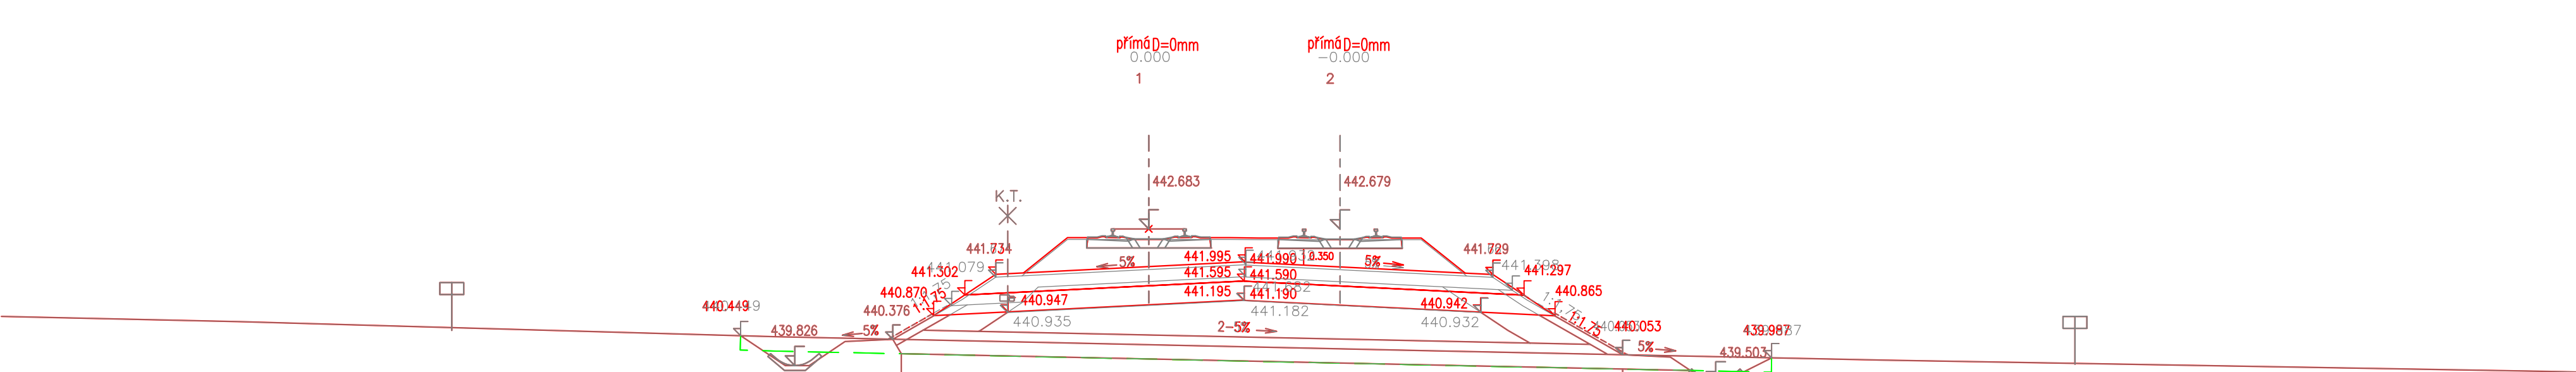


164 STANIČENÍ km 67,550

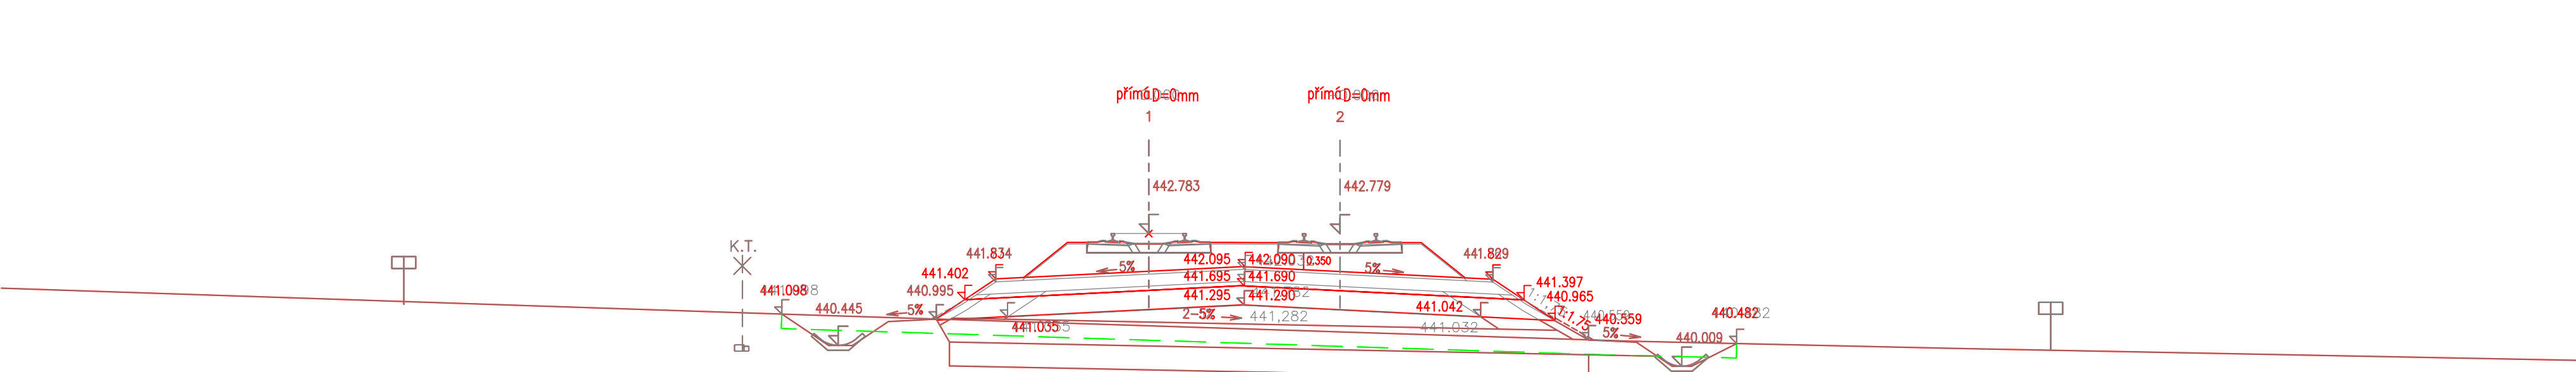
[illegible]

165 STANIČENÍ km 67,575



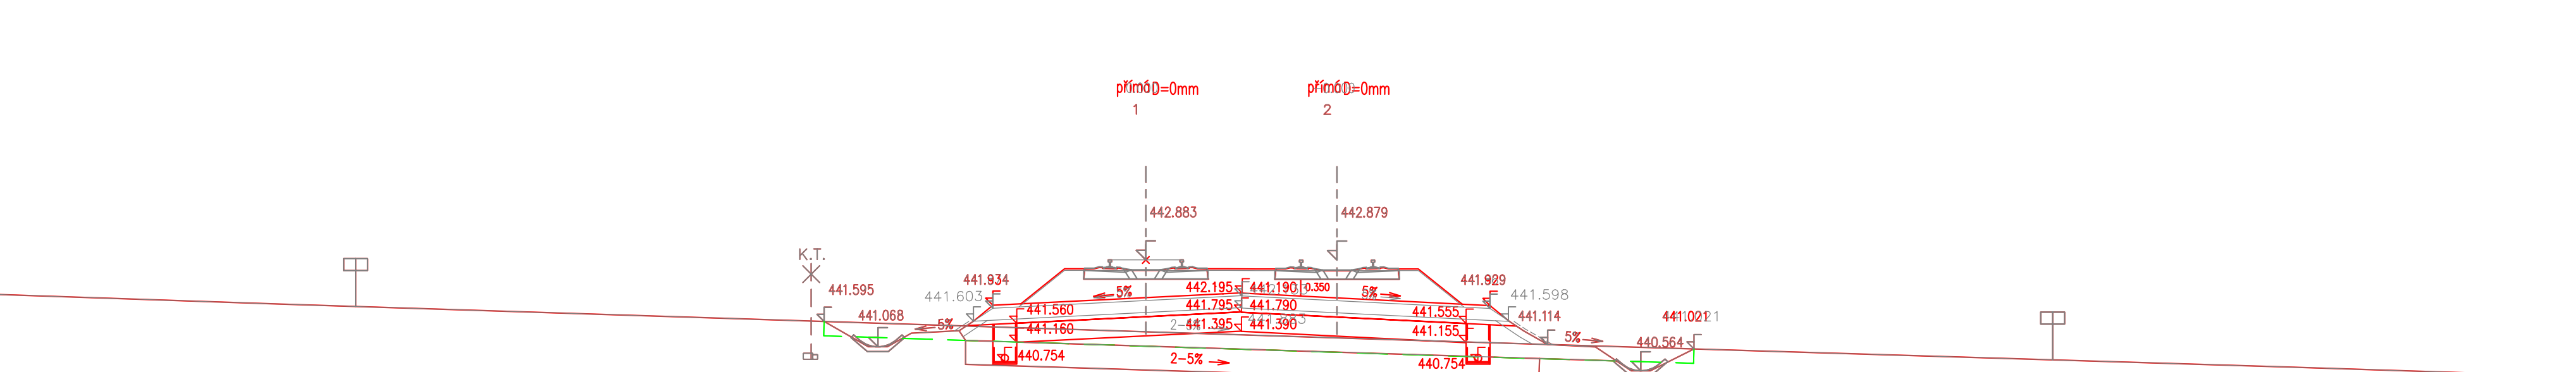
SROV. ROVINA	436.0 m
VZDAL. NOVÝCH OS [m]	4.000
POSUNY 1 A 2 KOLEJE [m]	
VZDAL. STAV. OS [m]	
VZDAL. OD KOLEJE c.1 [m]	-7.40 -5.35 -3.20 4.00 7.20 9.81 11.86

166 STANIČENÍ km 67,600

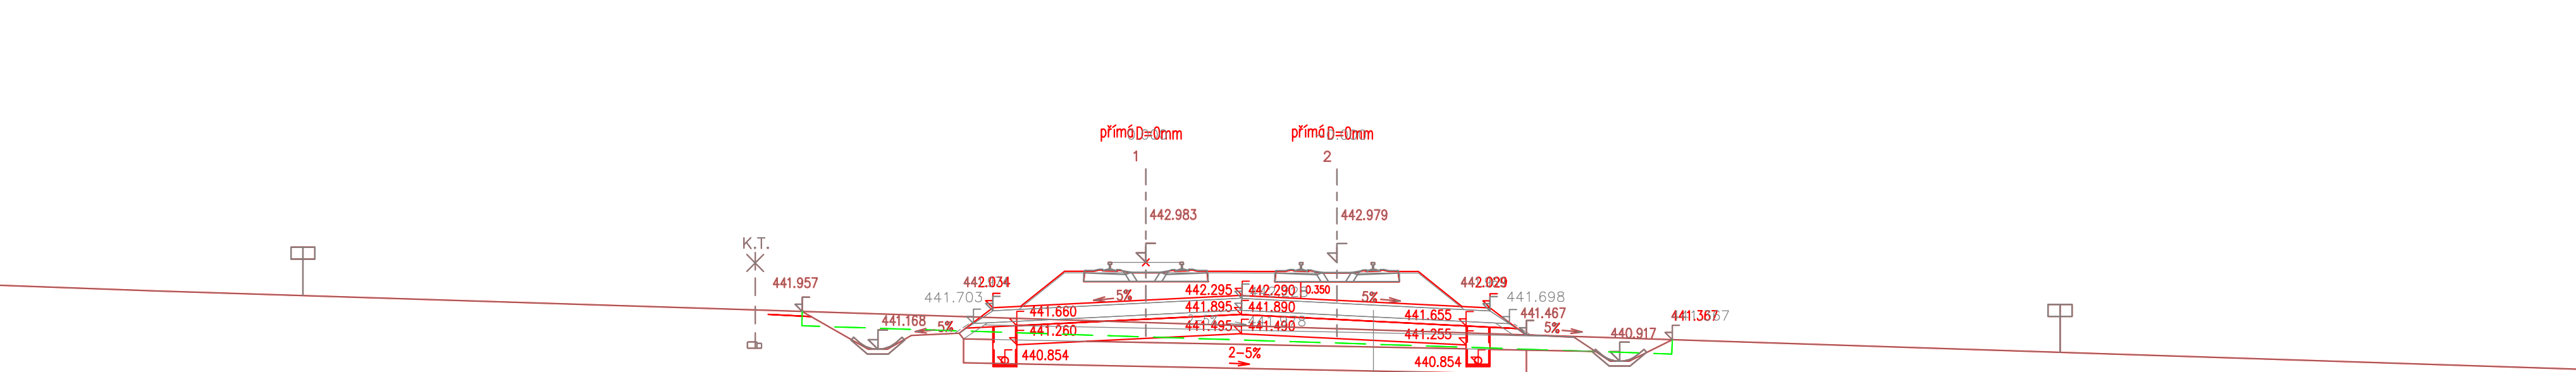


SROV. ROVINA	436.0 m
VZDAL. NOVÝCH OS [m]	4.000
POSLUNY 1 A 2 KOLEJE [m]	
VZDAL. STAV. OS [m]	
VZDAL. OD KOLEJE c.1 [m]	-6.50 -4.45 -3.70 -4.00 -7.20 -9.20 -11.15

167 STANIČENÍ km 67,625

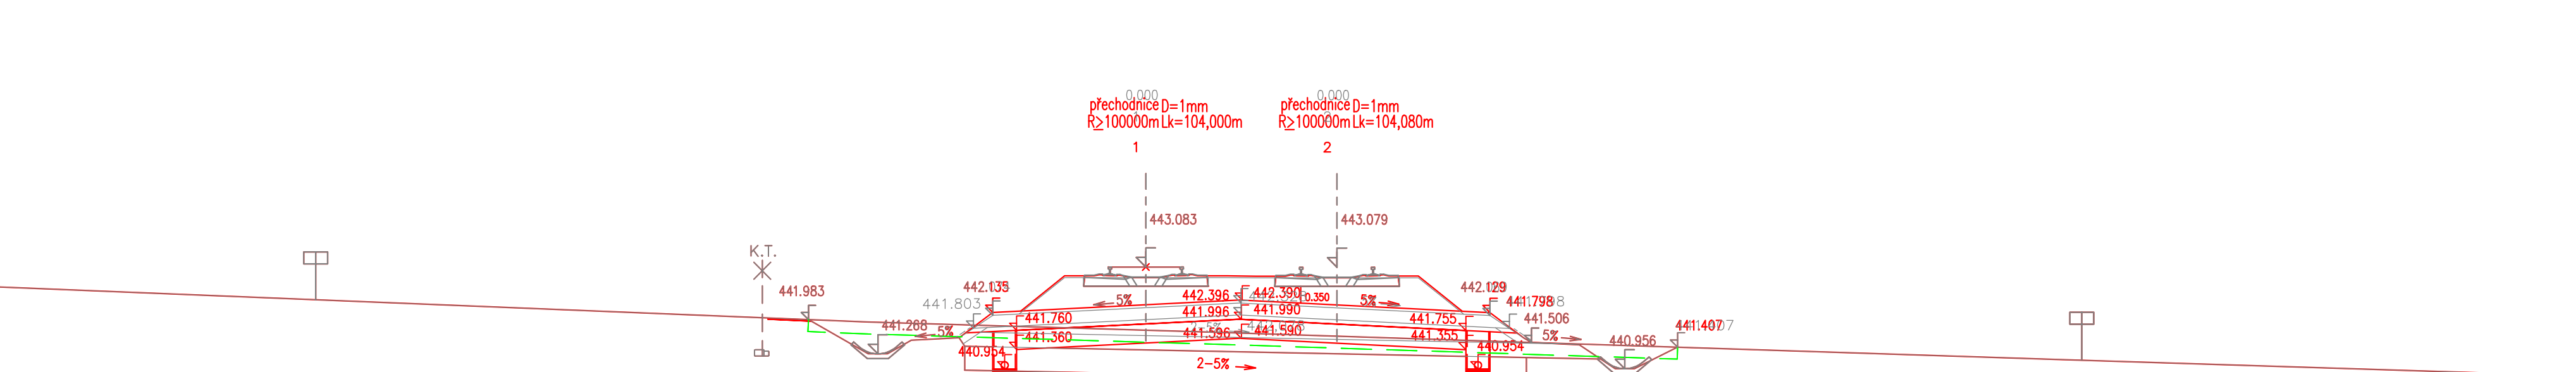
[illegible]

168 STANIČENÍ km 67,650

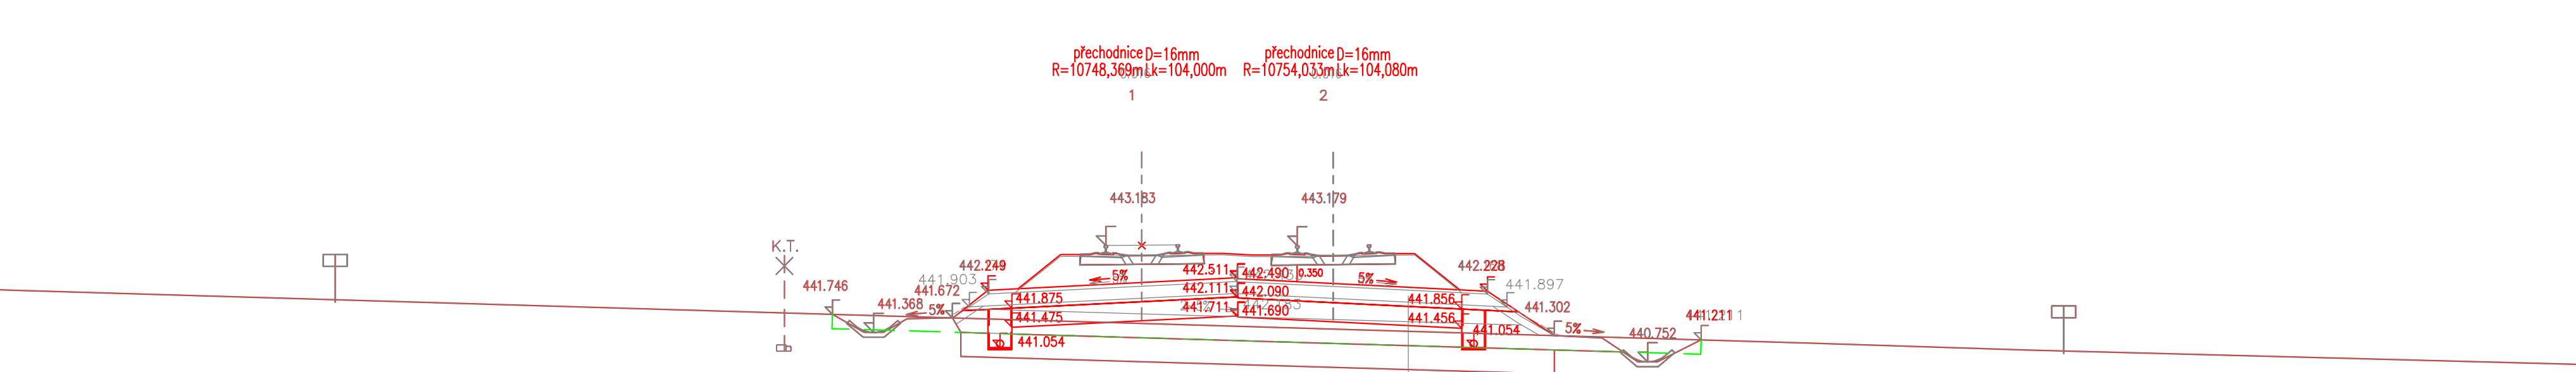


SROV. ROVINA	437.0 m
VZDAL. NOVÝCH OS [m]	4.000
POSUNY 1 A 2 KOLEJE [m]	
VZDAL. STAV. OS [m]	
VZDAL. OD KOLEJE c.1 [m]	-7.19 -5.61 -3.20 4.00 7.20 7.86 9.61

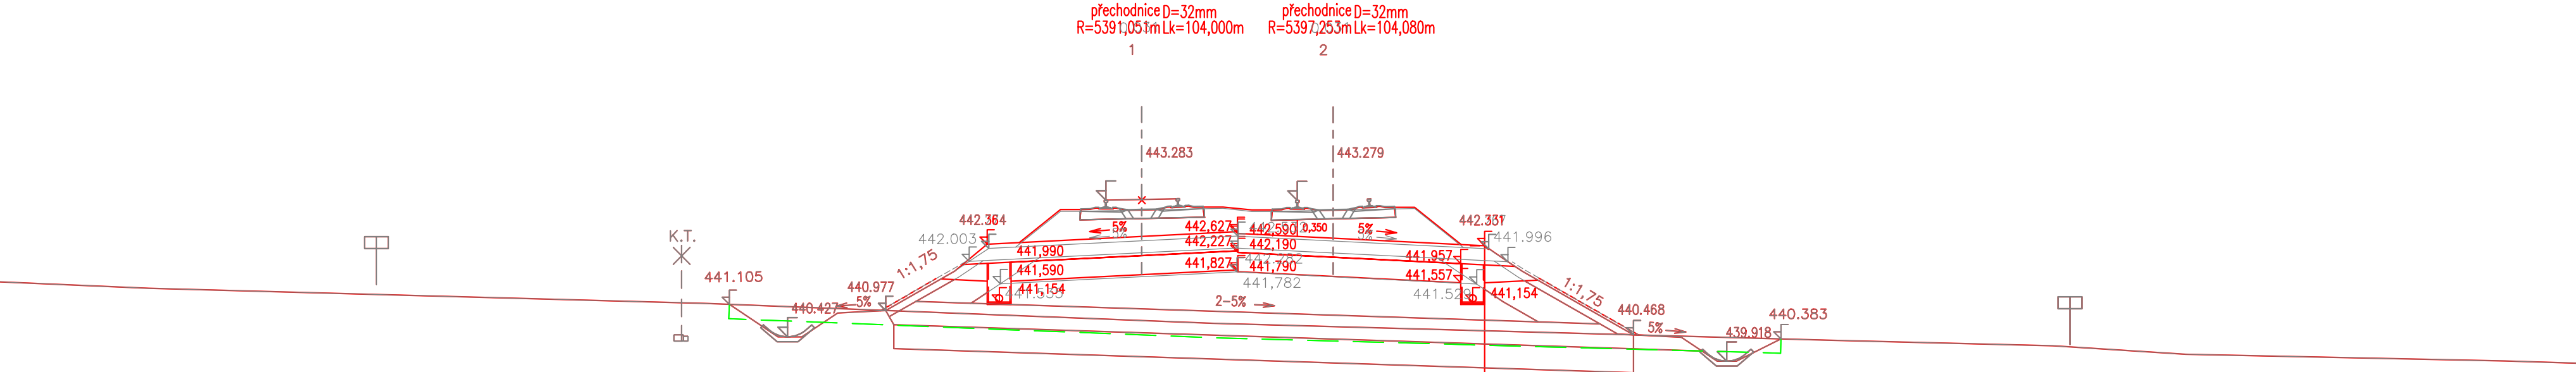
169 STANIČENÍ km 67,675

[illegible]

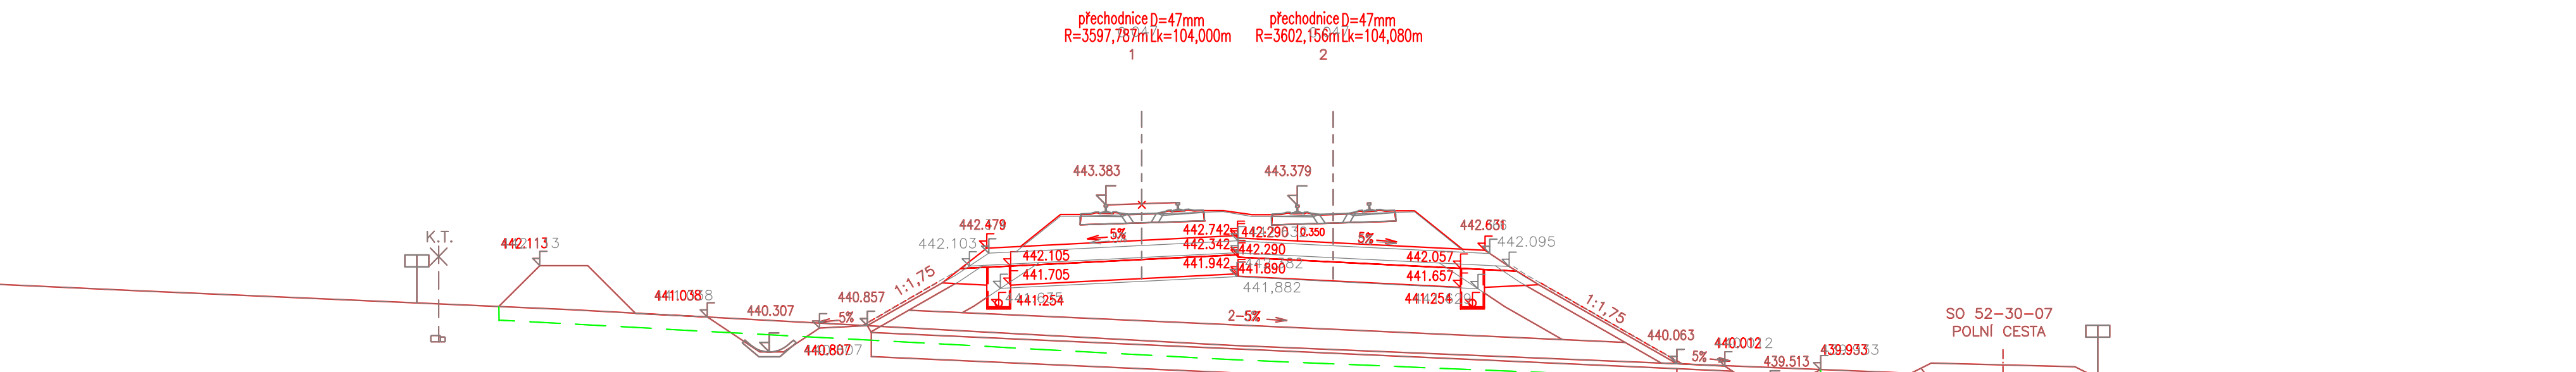
170 STANIČENÍ km 67,700

[illegible]

171 STANIČENÍ km 67,725

[illegible]


172 STANIČENÍ km 67,750

[illegible]

ZAPRACOVÁNÍ PŘIPOMÍNEK 08/2020

Souřadnicový systém S-JTSK Výškový systém Bpv
Výškový systém Bpv Souřadnicový systém S-JTSK

Zmluva:	Názov zmluvy:	Datum:	Provedl: Podpis:


SPRAVA ŽELEZNIC
 Správa železniční dopravní cesty, státní podnik
 Diáľžnica 1003/7
 110 00 Praha 1
 Kontaktní adresa:
 Správa železniční dopravní cesty, státní podnik
 Střední divize
 Sokolovská 1955/278, 120 00 Praha 2
 METROPROJEKT Praha a.s.
 Albrechtova 16 (621/36) 786
 120 00 Praha 2
 Aleš Smolák, tel.: +420 226 6184236

METROPROJEKT Praha a.s.
 Algeřík 1036 102/361786
 120 00 Praha 2
 generální ředitel: Ing. David Krása
 tel.: +420 296 154 105
 www.metroprojekt.cz
 info@metroprojekt.cz

 **METROPROJEKT**

Suprovizní člá:

Hp: Ing. Petr Zobal Podpis:  Název a účel díla: Modernizace trati Veselí n.L. – Tábor - II. část,
úsek Veselí n.L. – Doubice, Tábor a etapa
Soběslav - Dobruška s výhledem na 160 km/h

tel.: +420 296 154 247
Strana: 28 z 28

[illegible]

Ing. Vladimír Pátek				SU 67,55 - km 67,50						Název předmětu:		Střecha	
Vypovídal:		Podpis:		PŘÍČNÉ ŘEZY km 67,550 - km 67,750								-	
Kontroloval:		Podpis:											
Ing. Robert Kučera										Číslo př:		323	
Start čas	V20/2089	Délka:	8:20/28										
Fidel Mile/km	18 x A4	Měřička:	1:100	CD:	20	888	05	01	01	03			