


Výškový systém Bpv
Souřadnicový systém S-JTSK

Změna:	Název změny:	Datum:	Provedl:	Podpis:

Investor, objednatel:  SPRÁVA ŽELEZNIC	Správa železnic, s.o. Dlážděná 1003/7, 110 00 Praha 1 kontaktní adresa: Správa železnic, s.o. Stavební správa západ Sokolovská 1955/278, 190 00 Praha 9	Inženýrská činnost: METROPROJEKT Praha a.s. Argentinská 1621/36, 170 00 Praha 7 Aleš Smrček, tel: +420 296 154 348
---	--	---


METROPROJEKT Praha a.s. Argentinská 1621/36, 170 00 Praha 7 generální ředitel: Ing. David Krása tel.: +420 296 154 105 www.metroprojekt.cz info@metroprojekt.cz	 METROPROJEKT	Souprava číslo:
--	---	-----------------

HIP: Ing. Petr Zobal tel.: +420 296 154 247 Stupeň: DSP+PDPS	Podpis: 	Název a účel díla: Modernizace trati Veselí n.L. – Tábor - II.část, úsek Veselí n.L. - Doubí u Tábora, 2. etapa Soběslav - Doubí, Zvýšení rychlosti nad 160 km/h
--	---	--


Zpracovatelský útvar: stř. S60 - dopravní tel.: +420 296 154 247 Vedoucí útvaru: Ing. Petr Zobal Odpovědný projektant: Ing. Vladimír Pátek	Podpis:  Podpis: 	Název části díla: STAVEBNÍ ČÁST INŽENÝRSKÉ OBJEKTY KOLEJOVÝ SVRŠEK A SPODEK SO 52-10-01 Soběslav-Doubí, žel. svršek SO 52-10-01.10 Soběslav-Doubí, žel. svršek, následná úprava GPK SO 52-10-01.11 Soběslav-Doubí, žel. svršek, snesení svršku staré tratě SO 52-11-01 Soběslav-Doubí, žel. spodek - ODVODŇOVACÍ MONOLITICKÉ ŽLABY	E E.1 E.1.1 E.1.1.3
---	--	--	---

Vypracoval: Bc. Jan Tausek Kontroloval: Ing. Václav Křivánek Skart. znak: V20/2041 Počet formátů: 10 x A4	Podpis:  Podpis:  Datum: 5/2020 Měřítka: 1:25	Název přílohy: VZOROVÉ PŘÍČNÉ ŘEZY IČD: 20 7831 05 01 01 03 12	Složka: Číslo příl.: 586
--	--	--	---


PLATÍ PRO OBĚ STRANY KOLEJE

 


ŘEZ B U KOLEJE Č1. V KM 66,410-66,545
U KOLEJE Č2. V KM 66,410-66,545

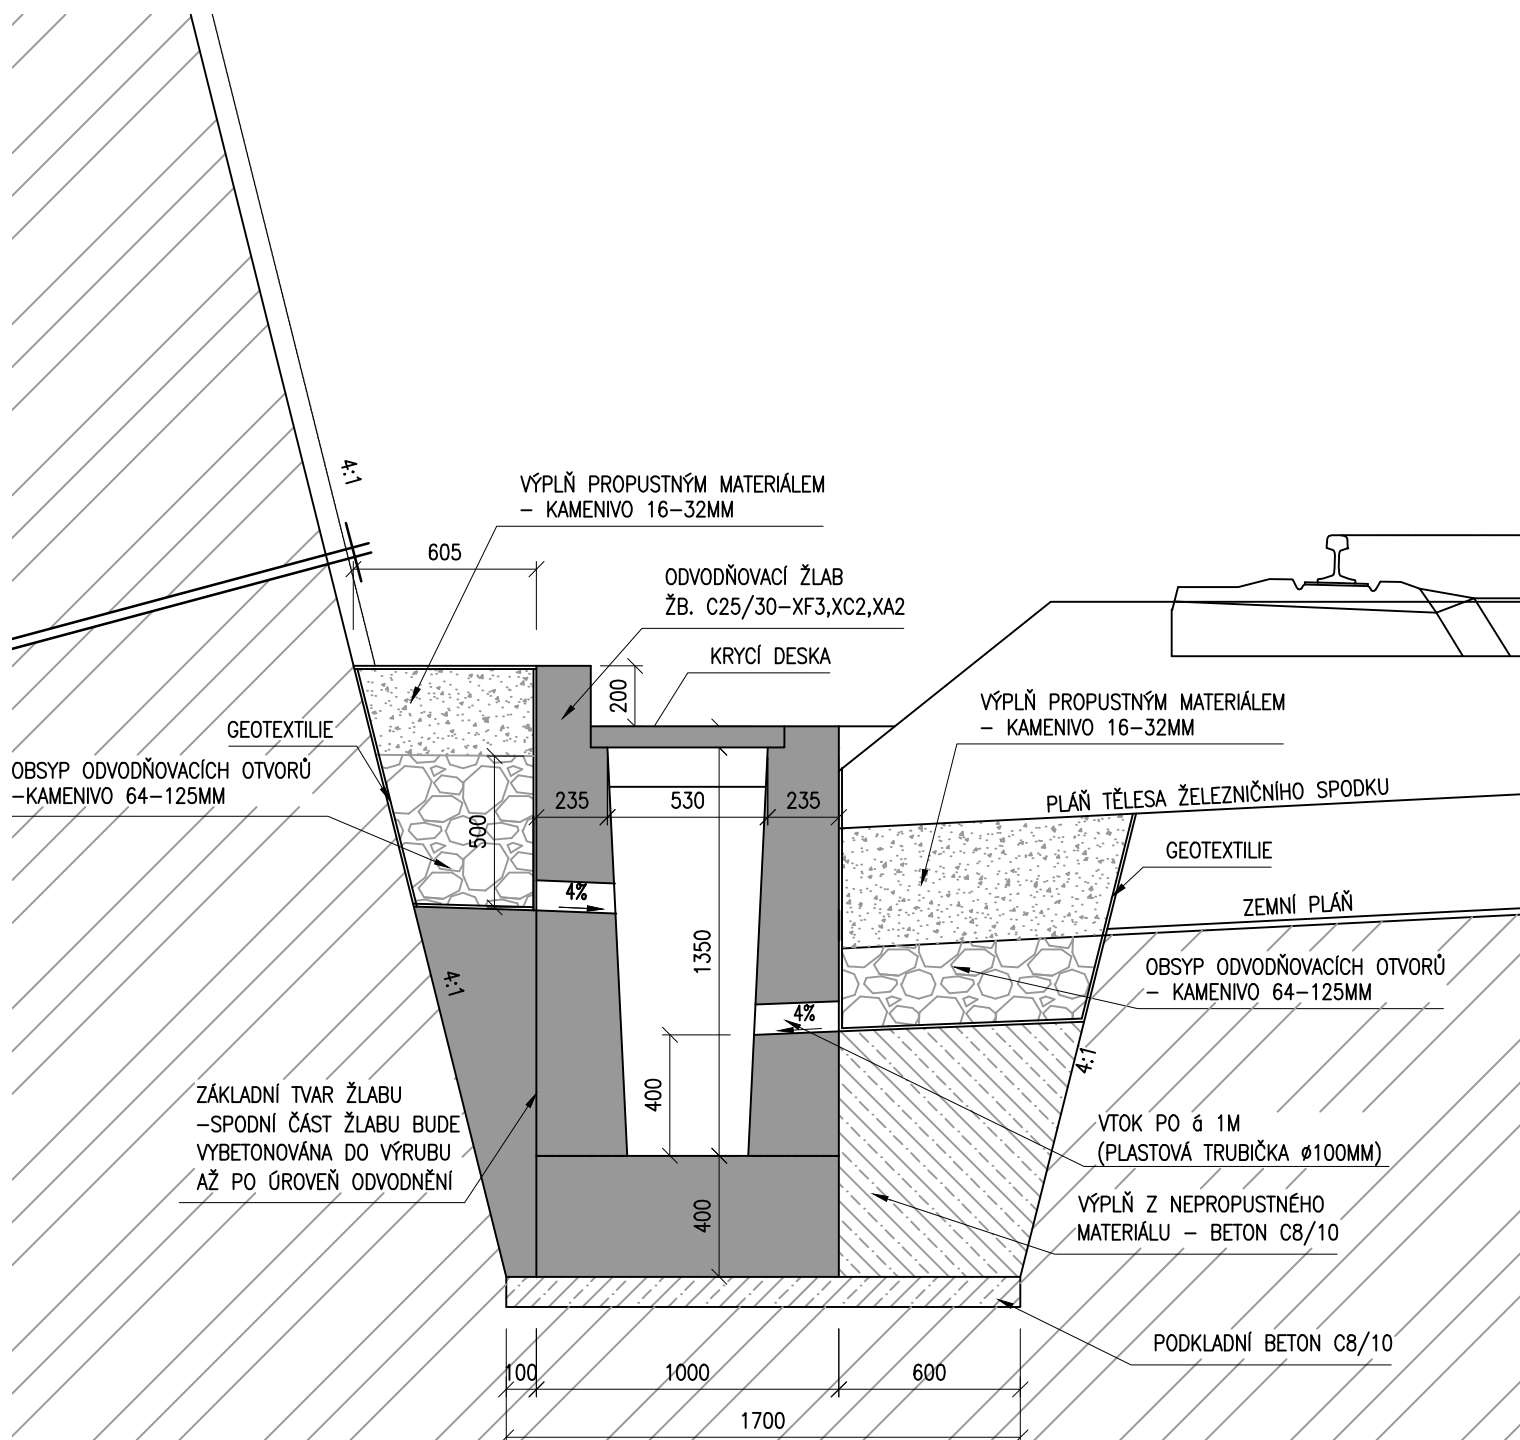


ŘEZ C1 U KOLEJE Č.1 V KM 68,505 - 68,613 U KOLEJE Č.2 V KM 68,505 - 68,556

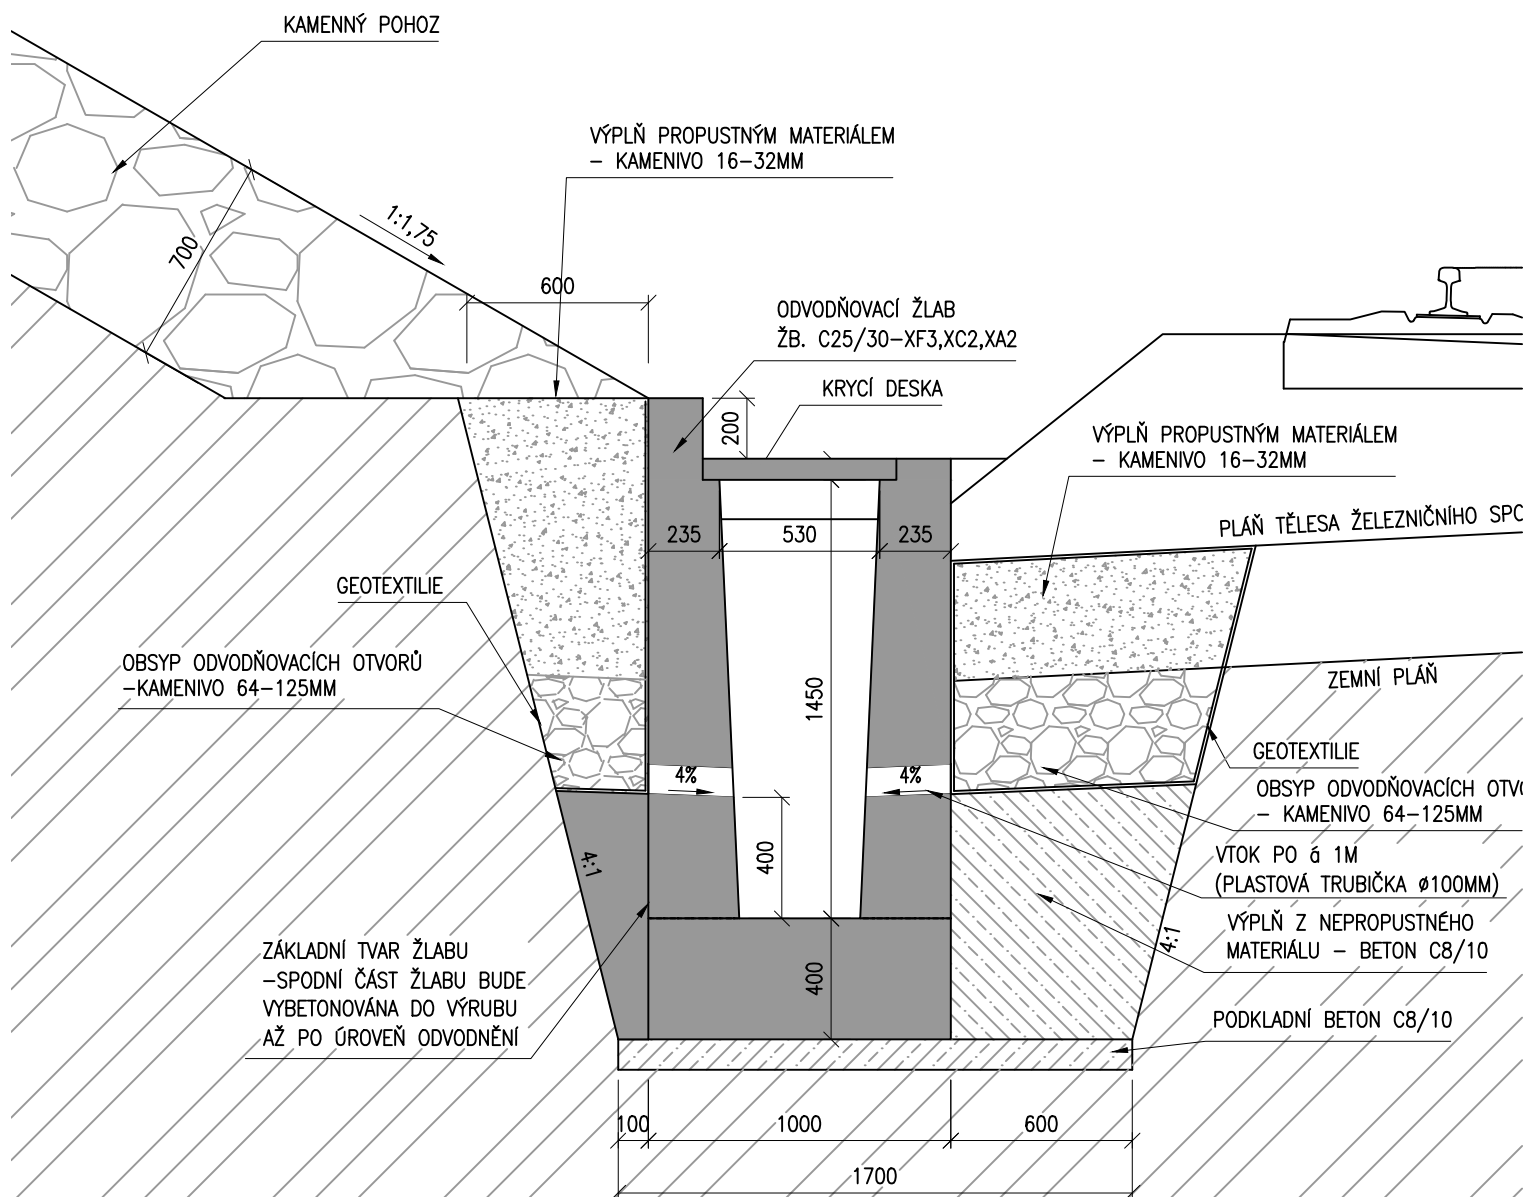


ŘEZ C2 U KOLEJE Č.1 V KM 68,796 - 68,874
U KOLEJE Č.2 V KM 68,784 - 68,874

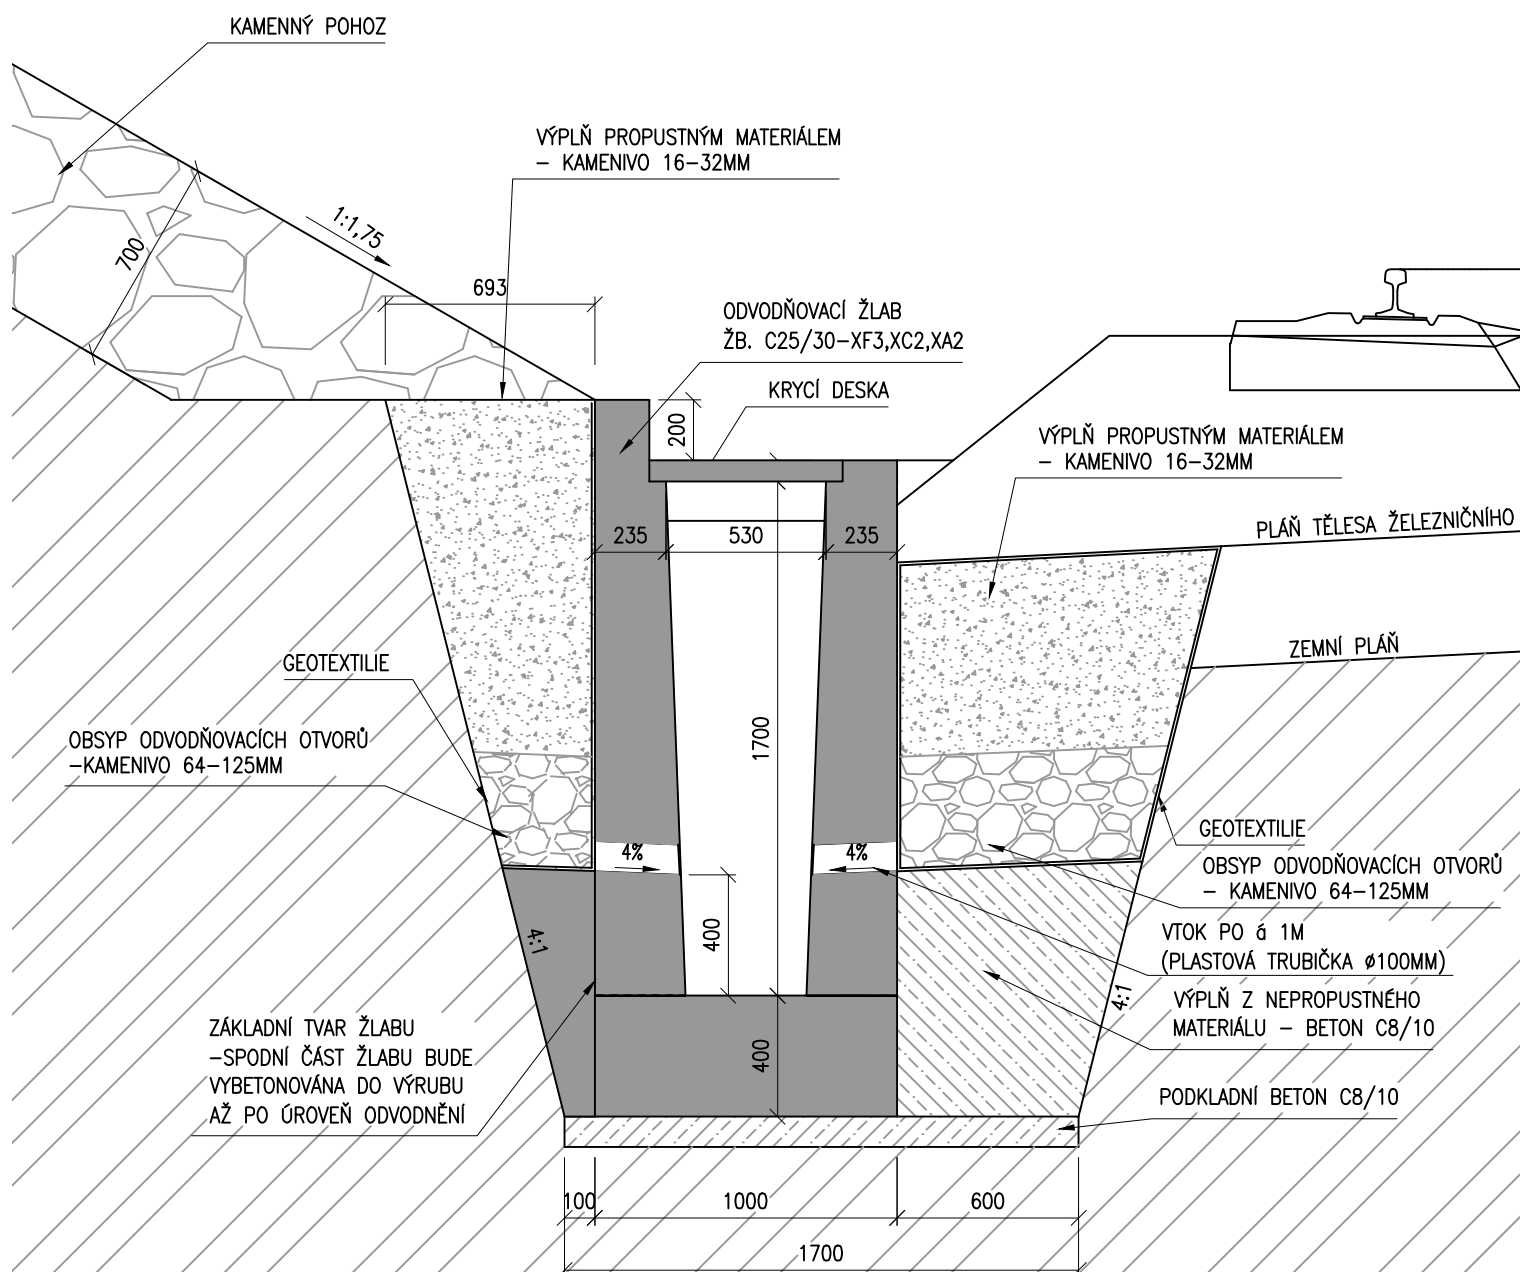


ŘEZ D U KOLEJE Č.1 V KM 68,925 - 68,956 a 69,740 - 69,985

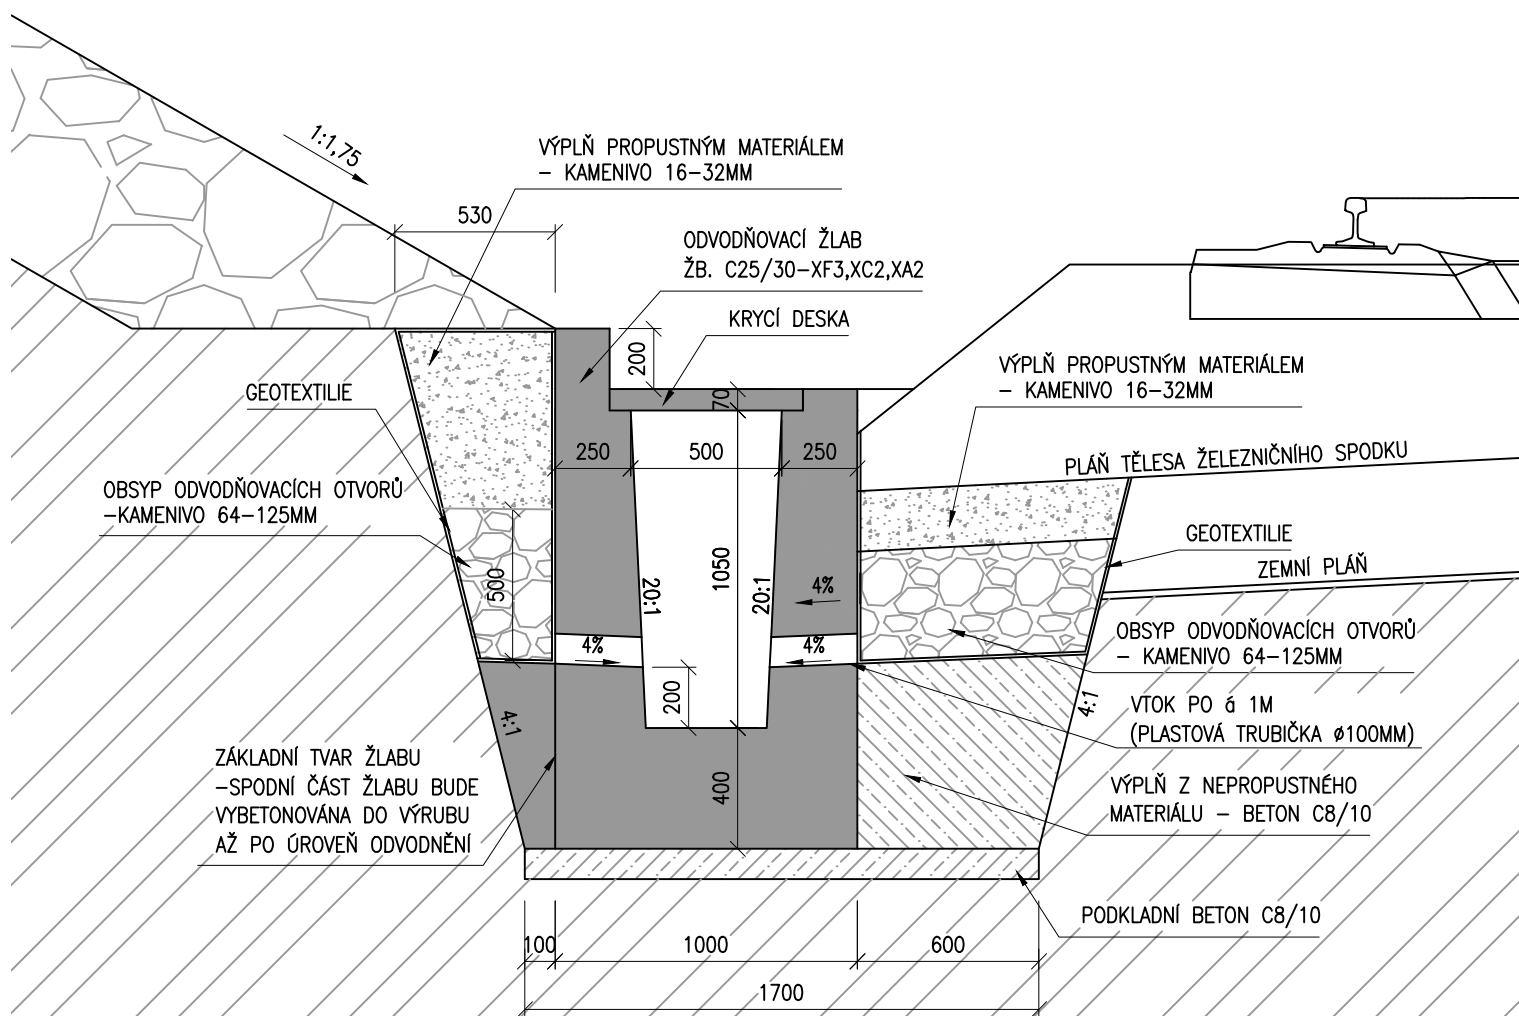


ŘEZ E U KOLEJE Č.2 V KM 68,925 - 68,956 a 69,740 - 69,985

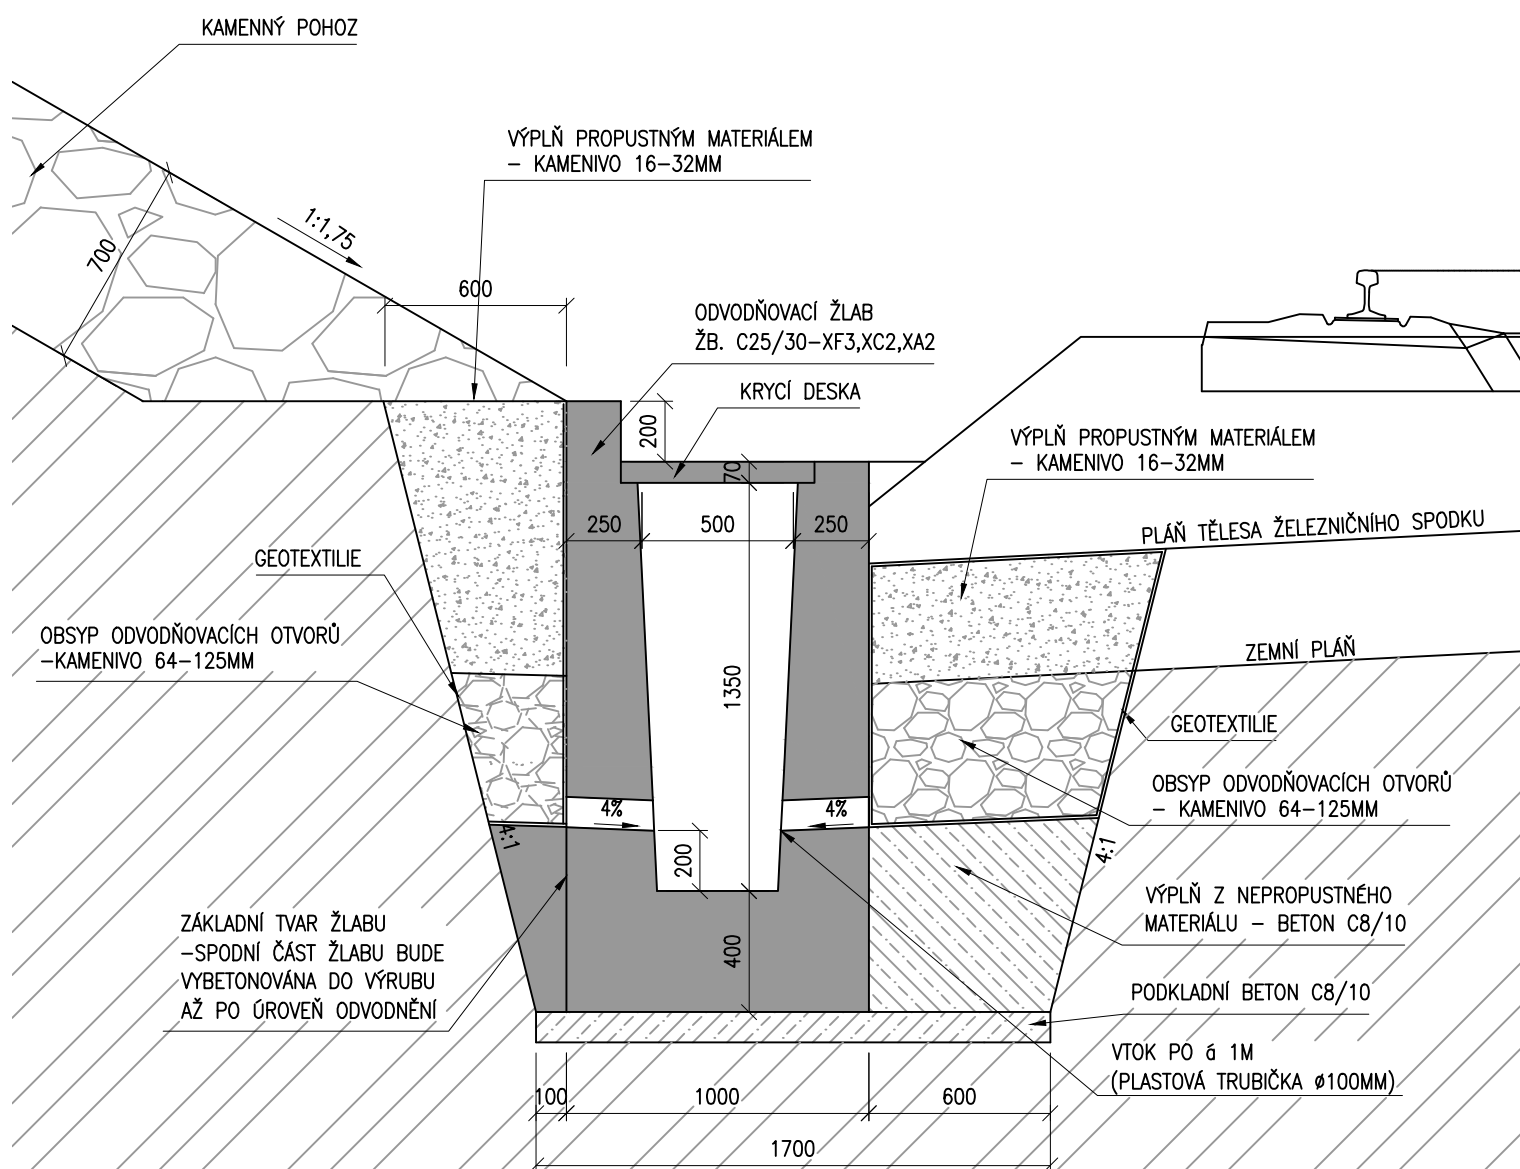

ŘEZ F U KOLEJE Č1. V KM 69,023 - 69,740

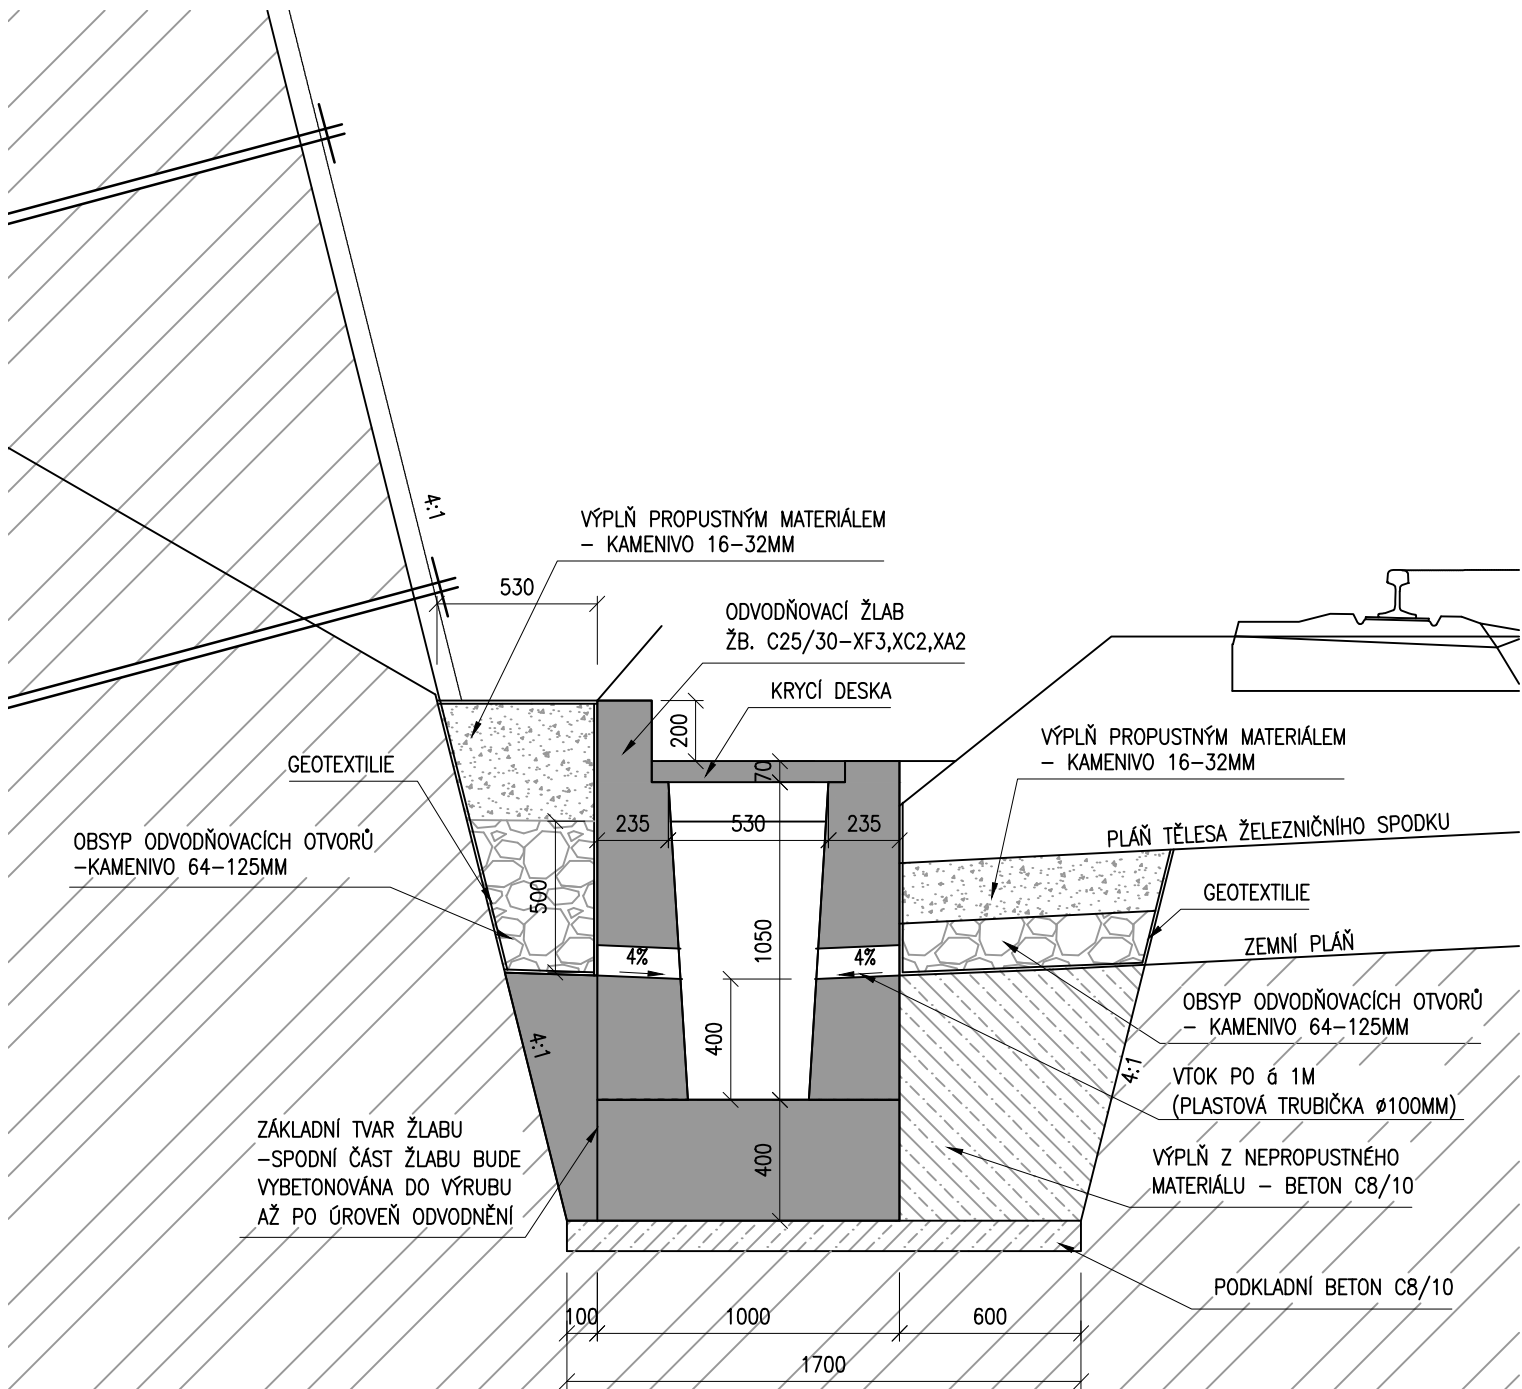

ŘEZ G U KOLEJE Č.2 V KM 69,023 - 69,740

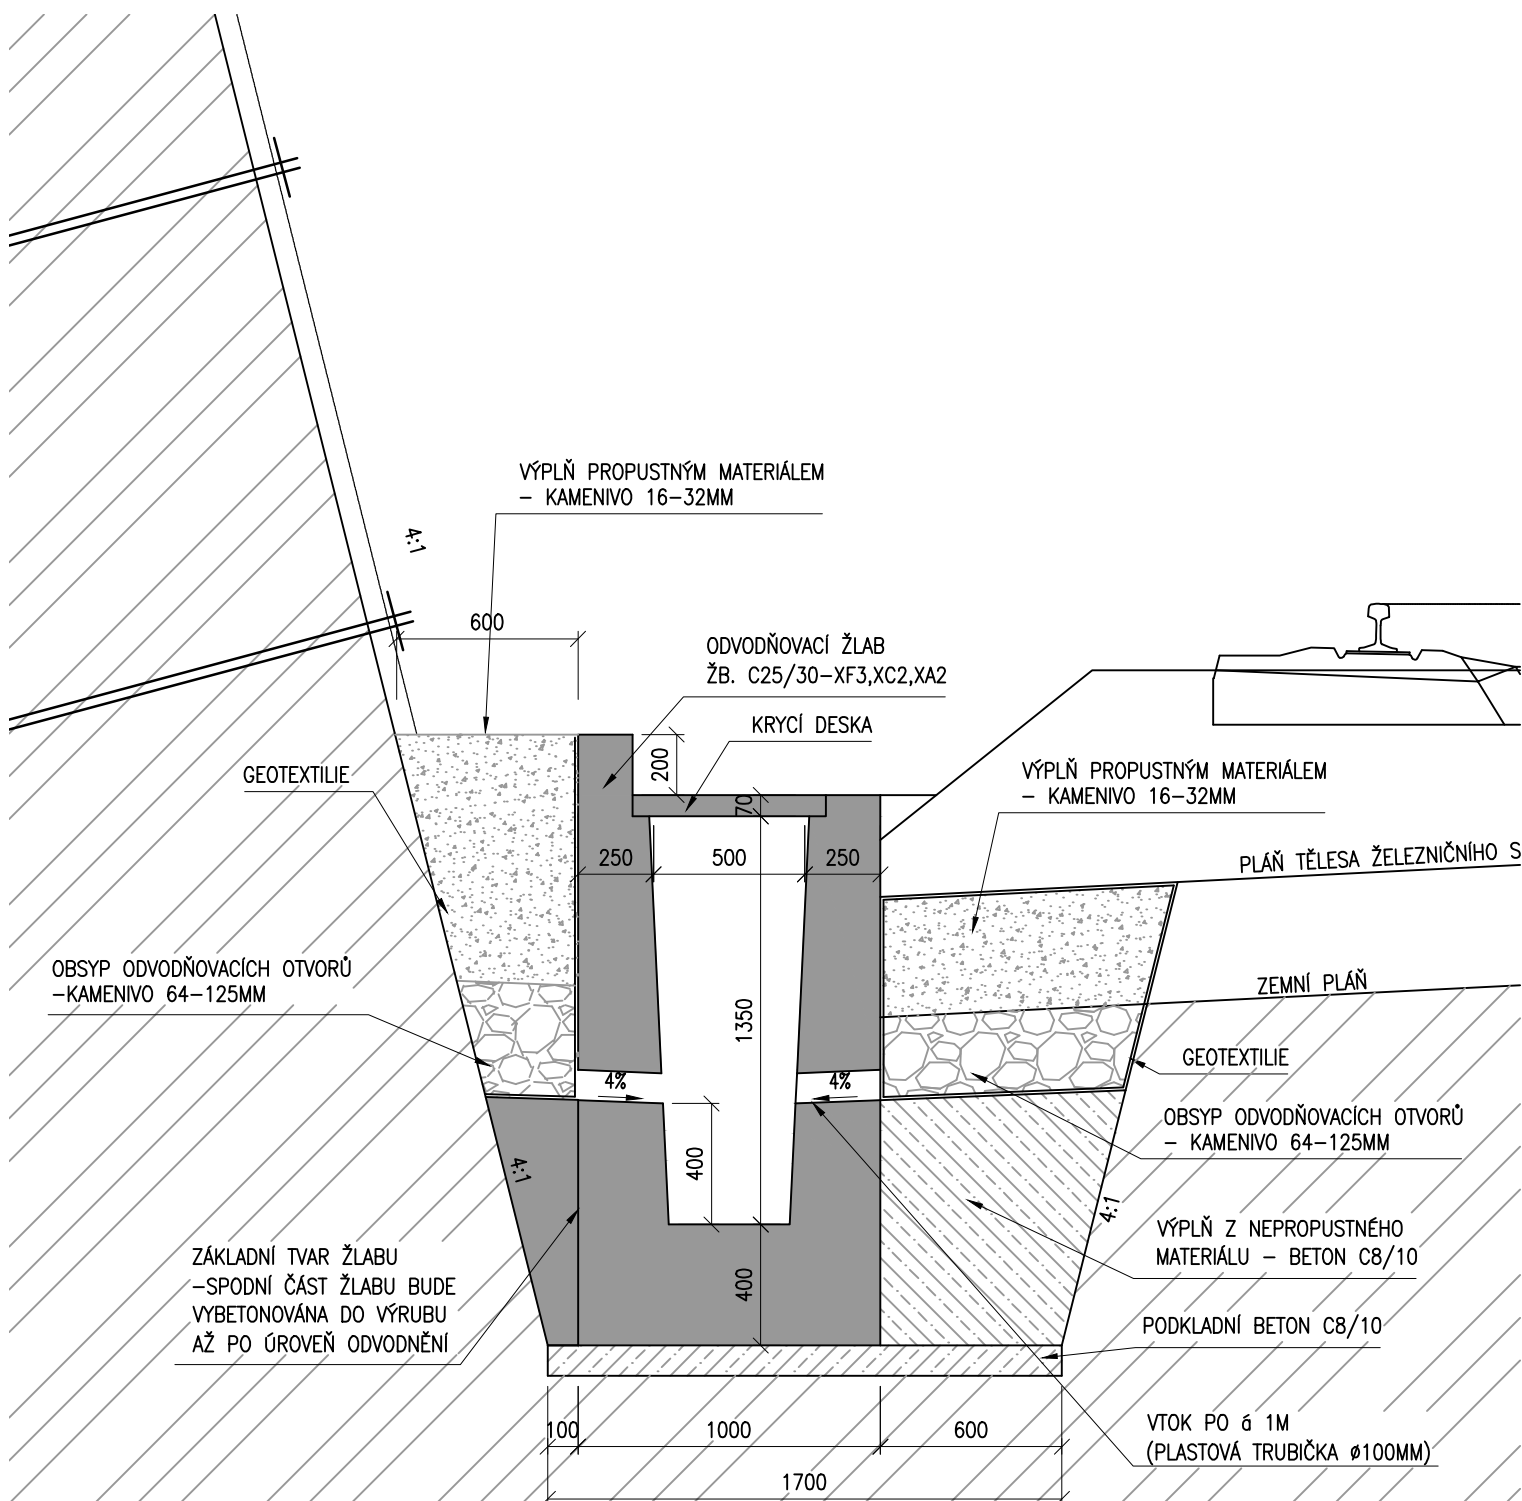

U KOLEJE Č2. V KM 70,955 - 71,324

