



DETAIL PROPOJENÍ ZÁKLADOVÉ DESKY
A STĚNY
M-1:5

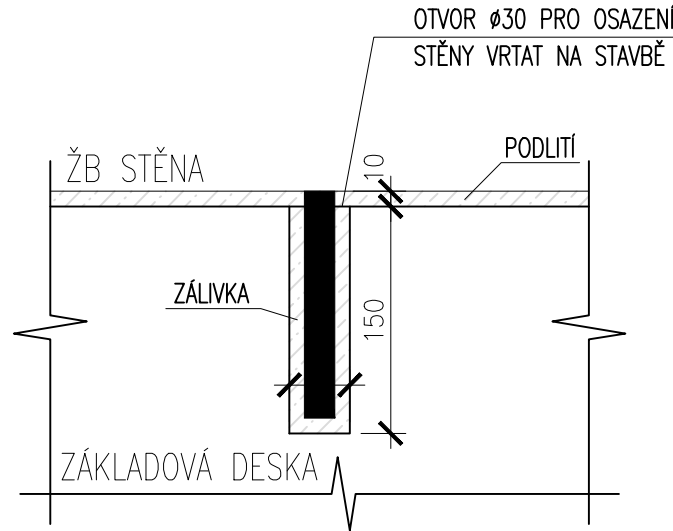


BETON DESKA: C25/30-XA2-XC2-XF2
PODKLADNÍ BETON: C25/30-XC2
OCEL: B500B
KRYTÍ: JMENOVITÉ 30mm, MINIMÁLNÍ 20mm


PŮDORYS ZÁKLADOVÉ DESKY
M-1:20

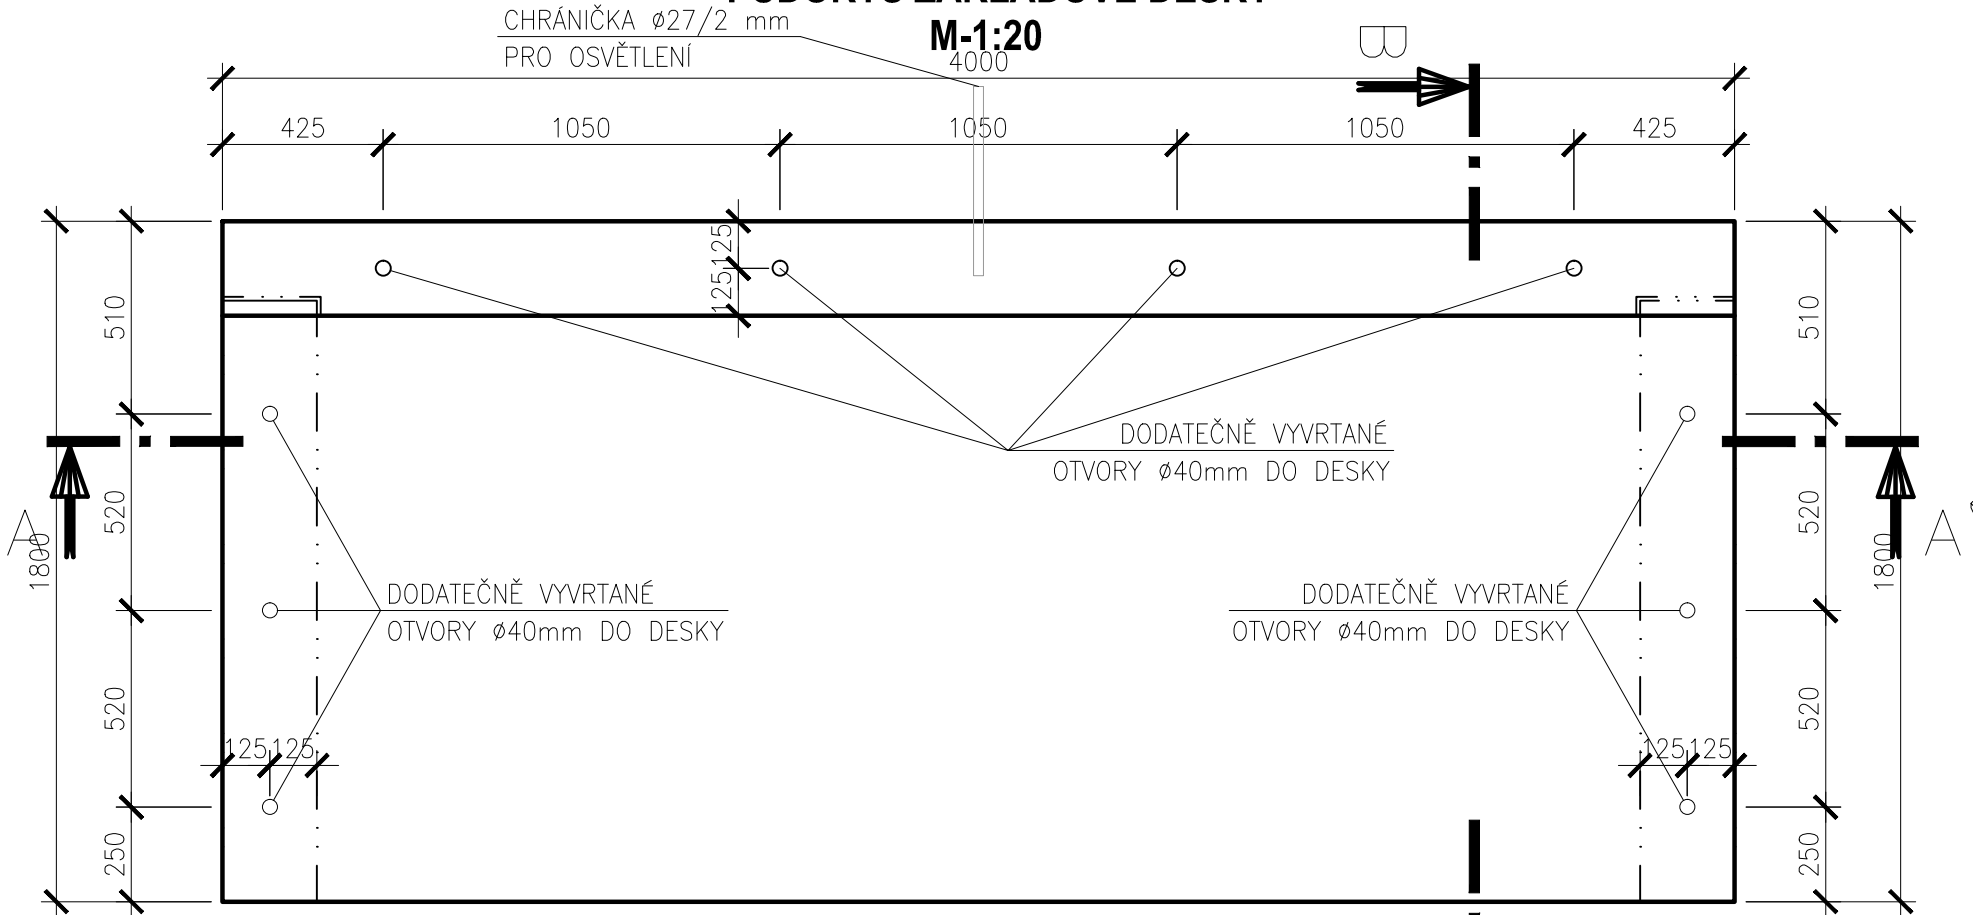

ŘEZ A-A'
M-1:20

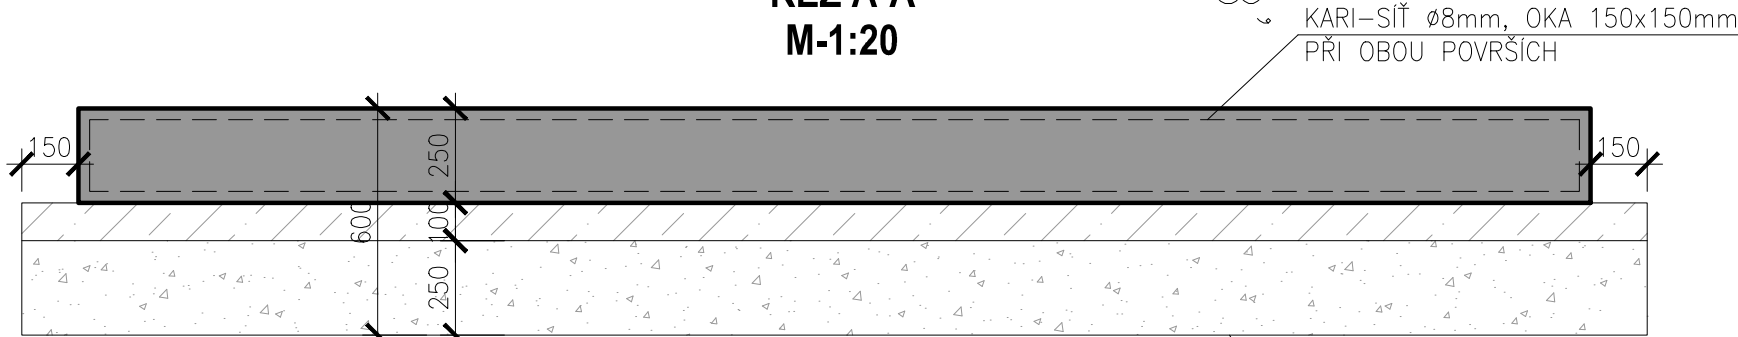

ŘEZ B-B'
M-1:20

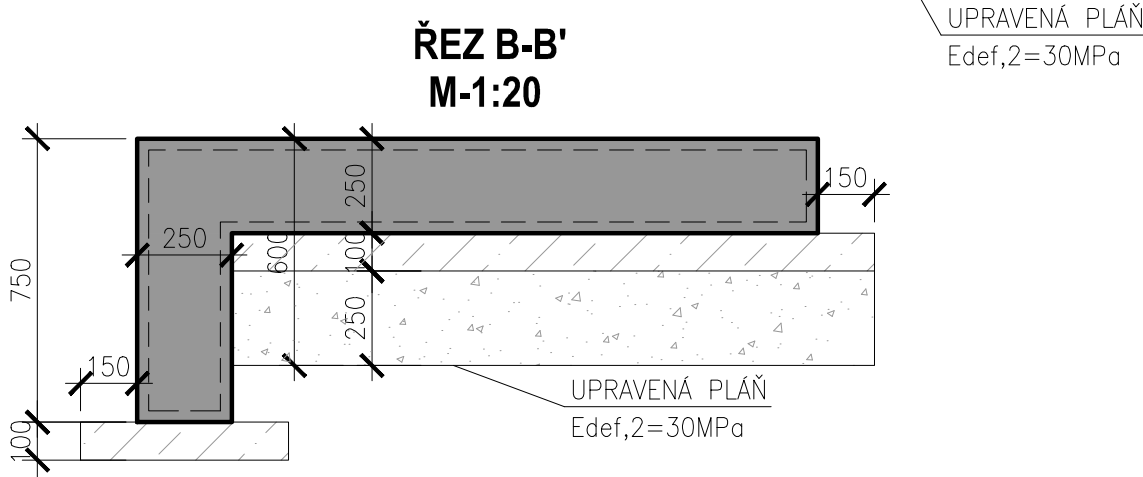

Změna:	Název změny:					Datum:	Provedl:	Podpis:			
Investor, objednatel: <div><div></div><div>SPRÁVA ŽELEZNIC</div></div>						Správa železnic, s.o. Dlážděná 1003/7, 110 00 Praha 1 kontaktní adresa: Správa železnic, s.o. Stavební správa západ Sokolovská 1955/278, 190 00 Praha 9				Inženýrská činnost: METROPROJEKT Praha a.s. Argentinská 1621/36, 170 00 Praha 7 ing. Aleš Smrček, tel: +420 296 154 348	
METROPROJEKT Praha a.s. Argentinská 1621/36, 170 00 Praha 7 generální ředitel: Ing. David Krása tel.: +420 296 154 105 www.metroprojekt.cz info@metroprojekt.cz						<div><div></div><div>METROPROJEKT</div></div>				Souprava číslo:	
HIP:		Podpis:		Název a účel díla:							
Ing. Petr Zobal				Modernizace trati Veselí n.L. – Tábor - II.část, úsek Veselí n.L. - Doubí u Tábora, 2. etapa Soběslav - Doubí, Zvýšení rychlosti nad 160 km/h							
tel.: +420 296 154 247											
Stupeň:		DSP (PROJEKT)									
Zpracovatelský útvar: stř. S60 - dopravních staveb tel.: +420 296 154 247 Vedoucí útvaru: Ing. Petr Zobal Odpovědný projektant: Ing. Petr Zobal				Název části díla: STAVEBNÍ ČÁST POZEMNÍ STAVEBNÍ OBJEKTY ZASTŘEŠENÍ NÁSTUPIŠŤ SO 52-41-03 Soběslav - Doubí PŘÍSTŘEŠKY-zast. Doubí u Tábora				E E.2 E.2.2 E.2.2.6			
Podpis:				Podpis:							
Ing. Ondřej Nesměrák				Ing. Ondřej Nesměrák				-			
Skart. znak: V20/2041				Datum: 8/2020				Složka:			
Počet formátů: 3xA4				Měřítka: 1:20/1:5				Číslo příl.:			
IČD:				10		5600		05			
				02		02		06			
				005							