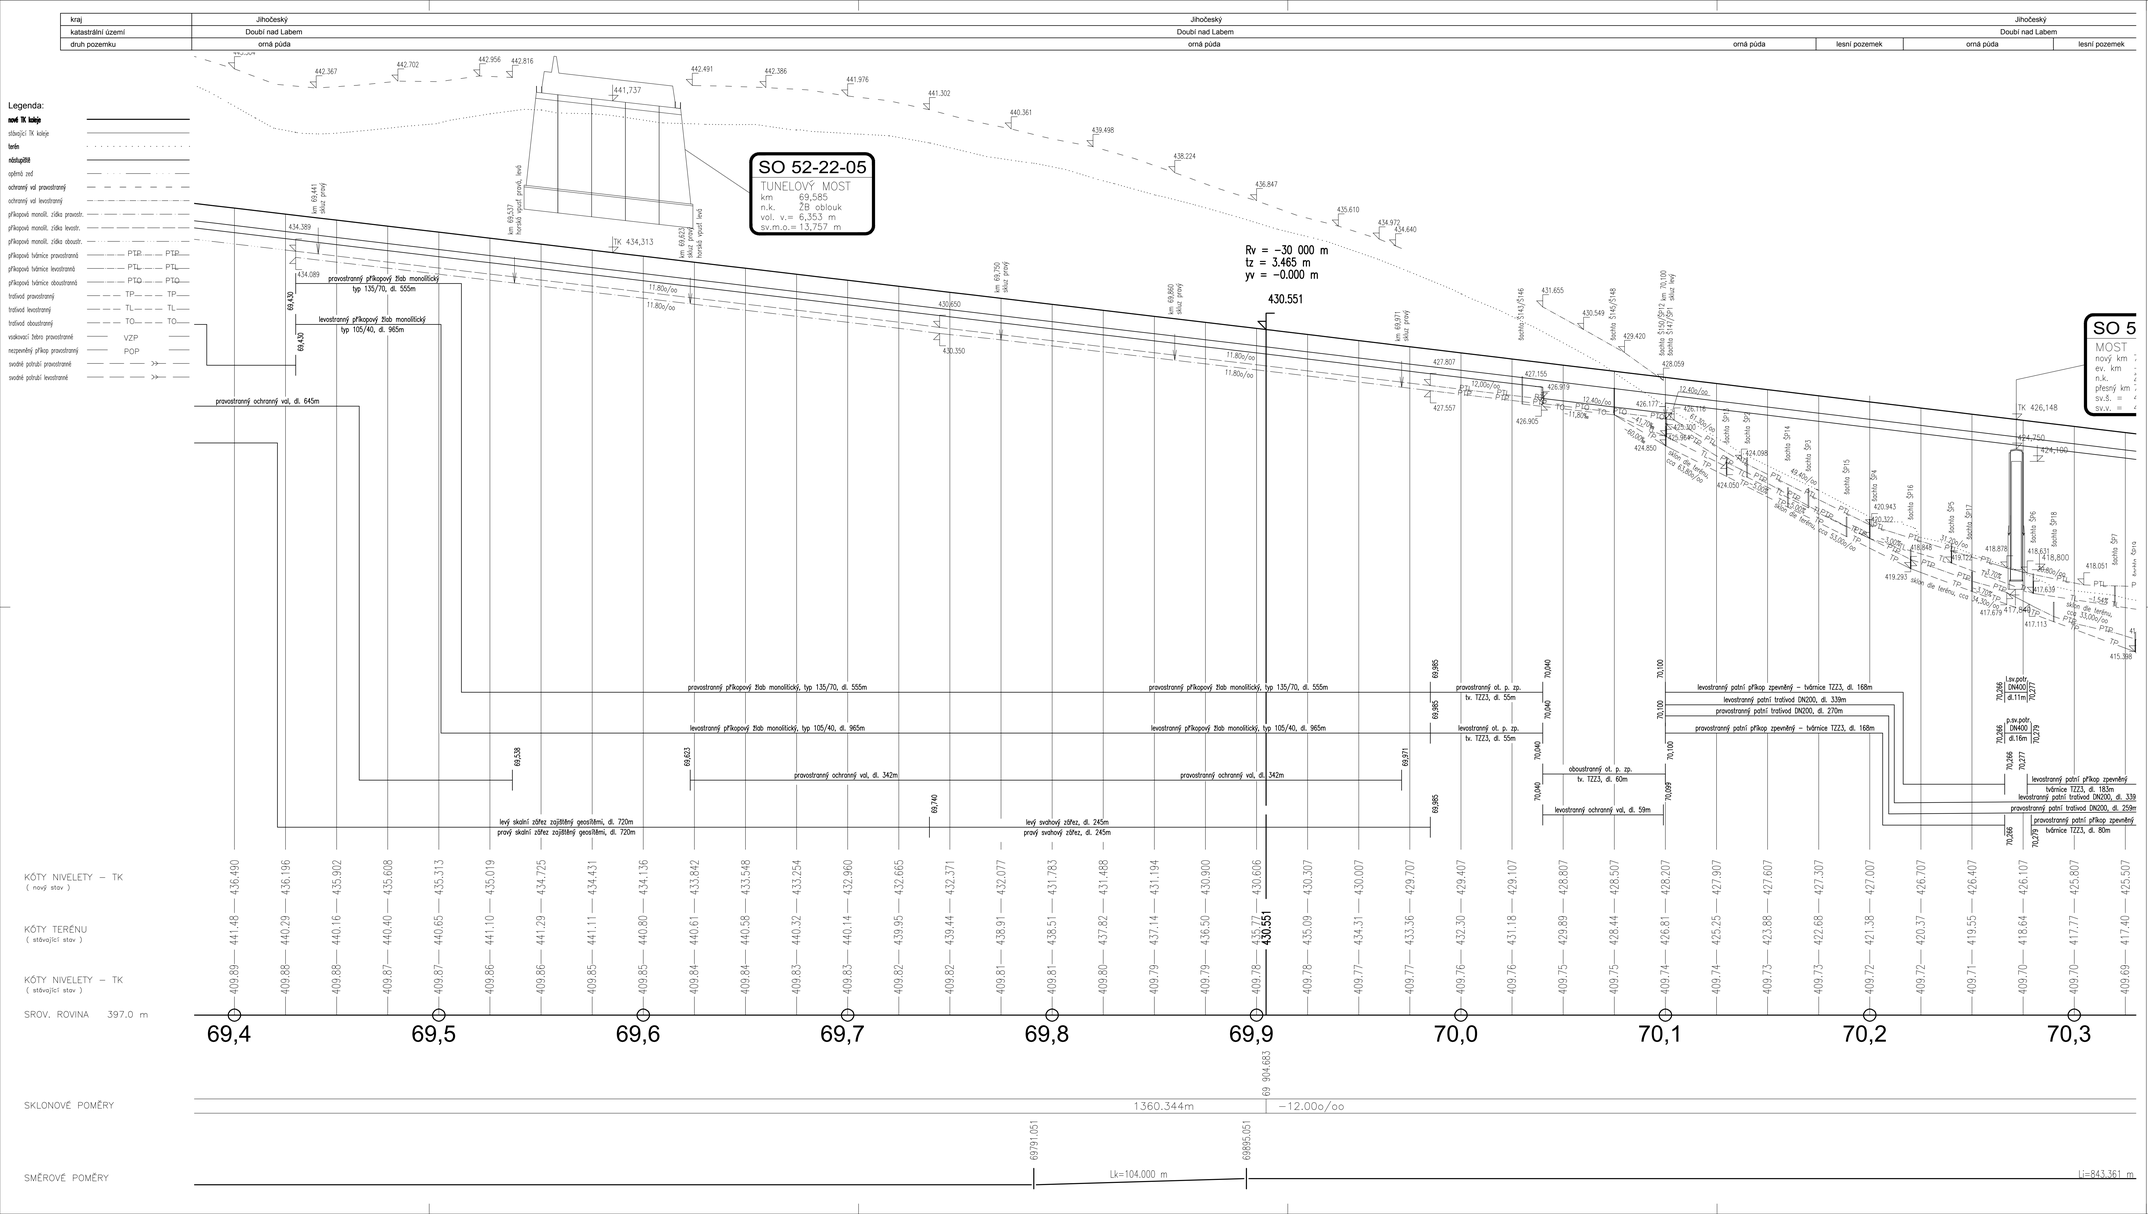

ZAPRACOVÁNÍ PŘIPOMÍNEK 08/2020

Výškový systém Bpv
Souřadnicový systém S-JTSK

Změna:	Název změny:	Datum:	Provedl:	Podpis:

Investor, objednatel:	Správa železnic, s.o. Dlážděná 1003/7, 110 00 Praha 1 kontaktní adresa: Správa železnic, s.o. Stavební správa západ Sokolovská 1955/278, 190 00 Praha 9
Zpracovatel dokumentace:	METROPROJEKT Praha a.s. Argentinská 1621/36, 170 00 Praha 7 Aleš Smrček, tel: +420 296 154 348
METROPROJEKT Praha a.s. Argentinská 1621/36, 170 00 Praha 7 generální ředitel: Ing. David Krása tel.: +420 296 154 105 www.metroprojekt.cz info@metroprojekt.cz	METROPROJEKT Soupisový číslo:
HIP: Ing. Petr Zobal, Podpis: tel: +420 296 154 247 Stupeň: DSP+PDPS	Název a účel stavby: **Modernizace trati Veseli n.L. – Tábor - II.část, úsek Veseli n.L. - Doubí u Tábora, 2. etapa Soběslav - Doubí, Zvýšení rychlosti nad 160 km/h**
Zástupce/vedoucí útvaru: **stř. S60 - dopravní** tel: +420 296 154 247	Název části díla: **STAVEBNÍ ČÁST INŽENÝRSKÉ OBJEKTY KOLEJOVÝ SVRŠEK A SPODEK**
Hlavní inženýr projektu: Ing. Petr Zobal, Podpis: Odpovědný projektant: Ing. Vladimír Pátek, Podpis:	SO 52-10-01 Soběslav-Doubí, žel. svršek SO 52-19-01.10 Soběslav-Doubí, žel. svršek, následná úprava GPK SO 52-10-01.11 Soběslav-Doubí, žel. svršek, snesení svršku stará trať SO 52-11-01 Soběslav-Doubí, žel. spodek
Vypracoval: Ing. Vladimír Pátek, Podpis: Kontroloval: Ing. Robert Kučera, Podpis:	Název přílohy: **PODÉLNÝ PROFIL kol. č. 1 - 5.díl km 69,400 - 70,300**
Číslo zak.: V20/2041, Datum: 5/2020 Počet listů: 12 x A4, Měřítko: 1:1000/100	Číslo přílohy: " Počet příl.: 205

E
E.1
E.1.1
E.1.1.3

kÚS: 20 7831 05 01 01 03 12