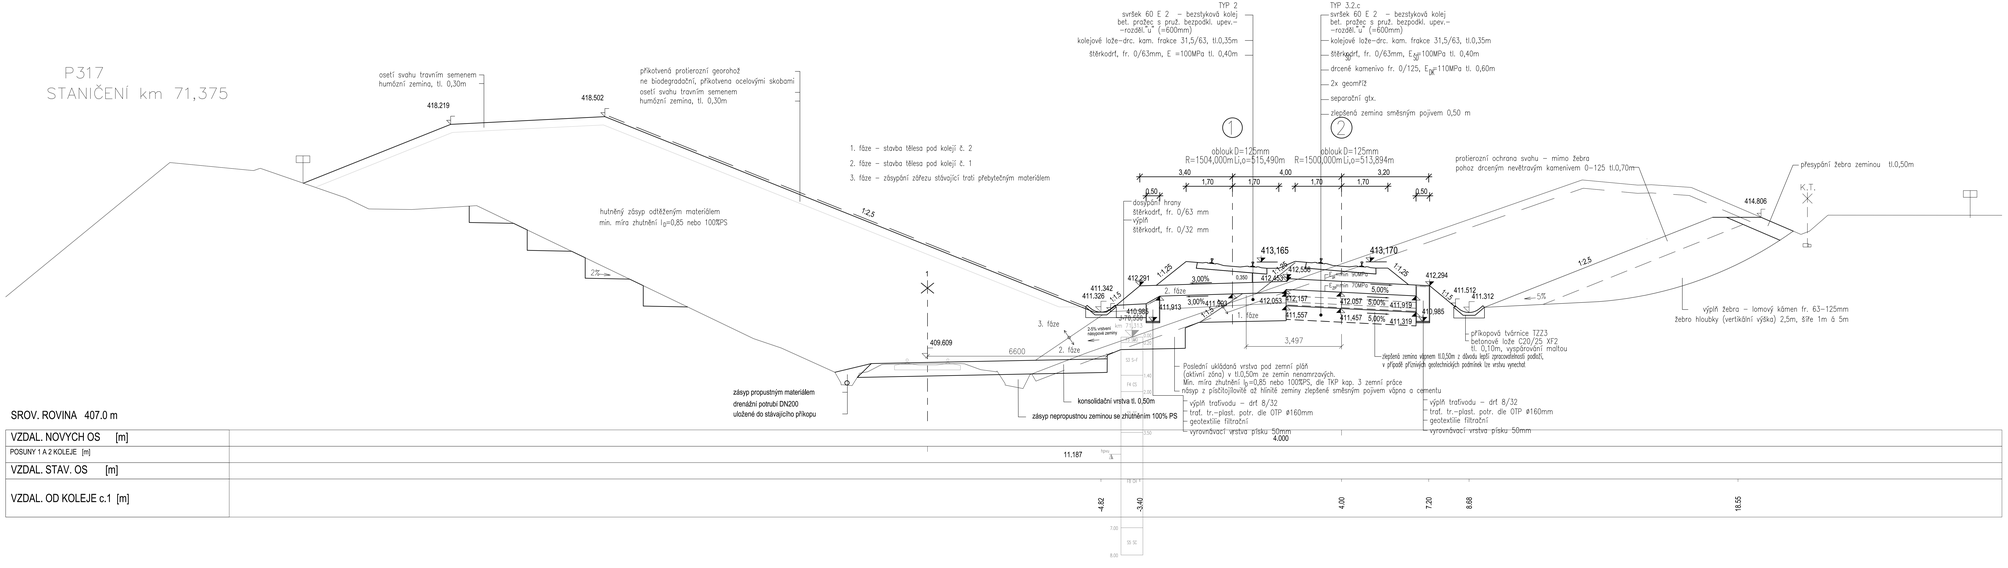

ZAPRACOVÁNÍ PŘIPOMÍNEK 08/2020

Výkresový systém Bpv
Souřadnicový systém S-JTSK

Změna	Popis změny	Datum	Provedl	Podpis

Investor: SPRÁVA ŽELEZNIC

Zpracovatel dokumentace: METROPROJEKT Praha a.s. Argentinská 1621/38, 170 00 Praha 7 kontaktní adresa: Argentinská 38/1426, Holešovice, Praha 7 Sokolovská 1955/278, 190 00 Praha 9

METROPROJEKT Praha a.s. Argentinská 1621/38, 170 00 Praha 7 generální ředitel: Ing. David Krátký tel.: +420 296 184 105 fax: +420 296 184 249 info@metroprojekt.cz

METROPROJEKT

Stupeň: DSP+PDPS

Zodp. projektant: Ing. Petr Zobal, tel.: +420 296 184 247, Razítko:

Název stavby: Modernizace trati Veseli n.L. – Tábor - II.část, úsek Veseli n.L. - Doubí u Tábora, 2. etapa Soběslav - Doubí, Zvýšení rychlosti nad 160 km/h

Zpracovatel části: MT. 560 - dopravní, tel.: +420 296 184 247, Razítko:

Hlavní inženýr projektu: Ing. Petr Zobal, Podpis:

Odpovědný projektant: Ing. Vladimír Pálek, Podpis:

Název části: STAVEBNÍ ČÁST INŽENÝRSKÉ OBJEKTY KOLEJOVÝ SVRŠEK A SPODEK
SO 10-10-01 Soběslav-Doubí, žel. svršek, nástavba úpravy DPC
SO 10-10-01.11 Soběslav-Doubí, žel. svršek, snesení svršku staré trati
SO 10-11-01 Soběslav-Doubí, žel. spodek

Číslo: E, E.1, E.1.1

Kontroloval: Ing. Vladimír Pálek, Podpis:

Schválil: Ing. Robert Kučera, Podpis:

Název výkresu: Vzorové příčné řezy - 16. dil

Číslo výkresu: E.1.1.3

Měřítko: 1:50

Datum: 9/2020

Číslo zak.: 20 7931 00 01 01 01 E

Číslo str.: 416