


tunel Zvěrotický
S0_52-25-01

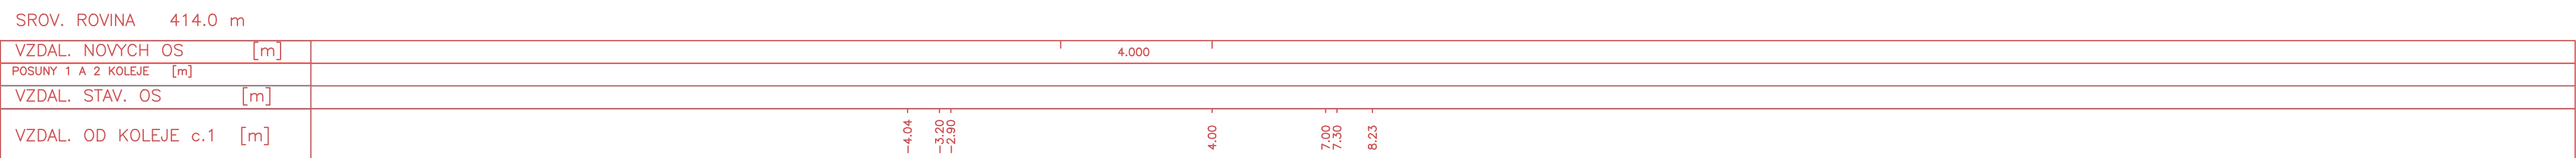

Výškový systém Bore

Souřadnicový systém S-JTSK Výškový systém Bpv

[illegible]