

Výškový systém Bpv
Souřadnicový systém S-JTSK

Změna:	Název změny:	Datum:	Provedl:	Podpis:

Investor, objednatel:	Správa železnic, s.o. Dlážděná 1003/7, 110 00 Praha 1 kontaktní adresa: Správa železnic, s.o. Stavební správa západ Sokolovská 1955/278, 190 00 Praha 9	Inženýrská činnost: METROPROJEKT Praha a.s. Argentinská 1621/36, 170 00 Praha 7 Aleš Smrček, tel: +420 296 154 348
-----------------------	--	---


METROPROJEKT Praha a.s. Argentinská 1621/36, 170 00 Praha 7 generální ředitel: Ing. David Krása tel.: +420 296 154 105 www.metroprojekt.cz info@metroprojekt.cz	 METROPROJEKT	Souprava číslo:
--	---	-----------------

HIP:	Podpis:	Název a účel díla:
Ing. Petr Zobal		Modernizace trati Veselí n.L. – Tábor - II.část, úsek Veselí n.L. - Doubí u Tábora, 2. etapa Soběslav - Doubí, Zvýšení rychlosti nad 160 km/h
tel.: +420 296 154 247		
Stupeň:	DSP+PDPS	

Zpracovatelský útvar:	Název části díla:	
stř. S52 - stavební	STAVEBNÍ ČÁST	E
tel.: +420 296 154 349	INŽENÝRSKÉ OBJEKTY	E.1
Vedoucí útvaru:	MOSTY, PROPUSTKY, ZDI	E.1.4
Roman DUŠEK	ZÁRUBNÍ ZDI	
Odpovědný projektant:	SO 52-24-03 - ZÁRUBNÍ ZDI V KM 68,56-68,79	E.1.4.52
Ing. Jaroslav Kopečný		

Vypracoval:	Podpis:	Název přílohy:	Složka:
Bc. Jan Tausek		ŘEZY V MÍSTĚ TRAKCE	-
Kontroloval:	Podpis:		Číslo příl.:
Ing. Václav Křivánek			009
Skart. znak:	Datum:	IČD:	
V20/2041	5/2020	20	7831
Počet formátů:	Měřítko:	05	01
4 x A4	1:50	04	52

ŘEZ V 68,676 km - V MÍSTĚ TRAKCE (LEVÁ STRANA)
GABION - TYP A (2,0m)

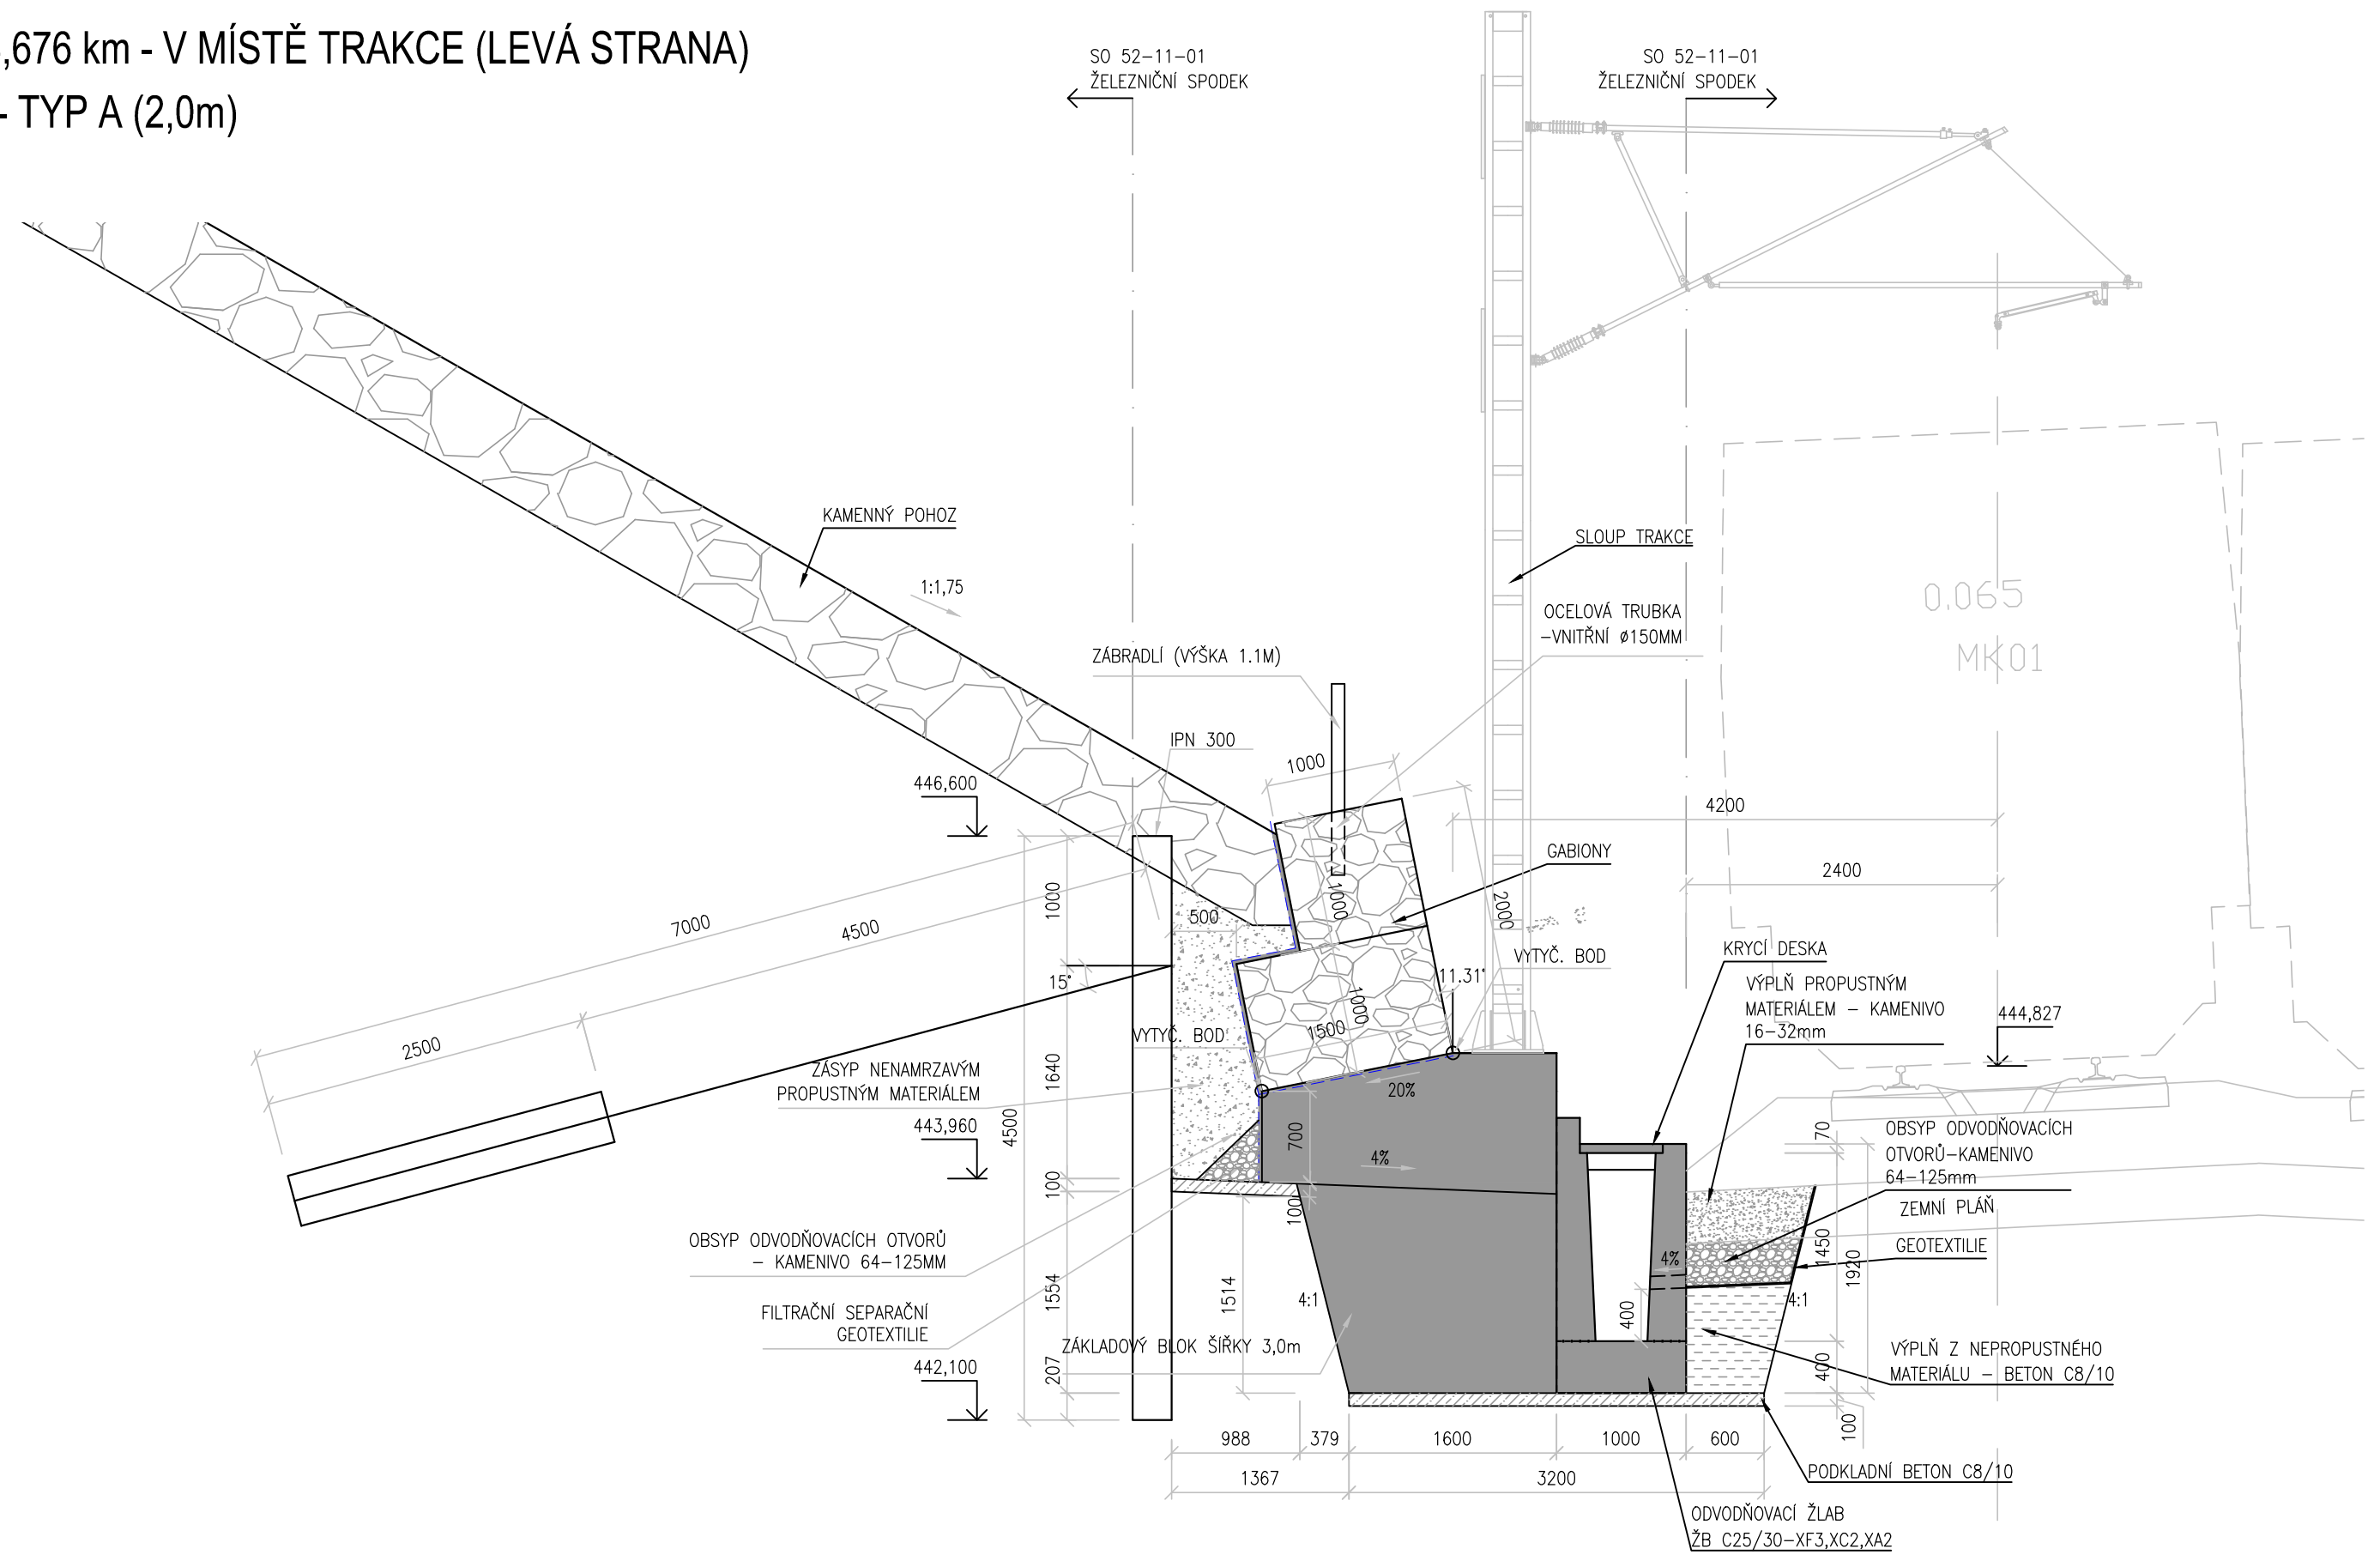

ŘEZ V 68,676 km - V MÍSTĚ TRAKCE (PRAVÁ STRANA)
GABION - TYP A (2,0m)

