




191 STANIČENÍ km 68,225

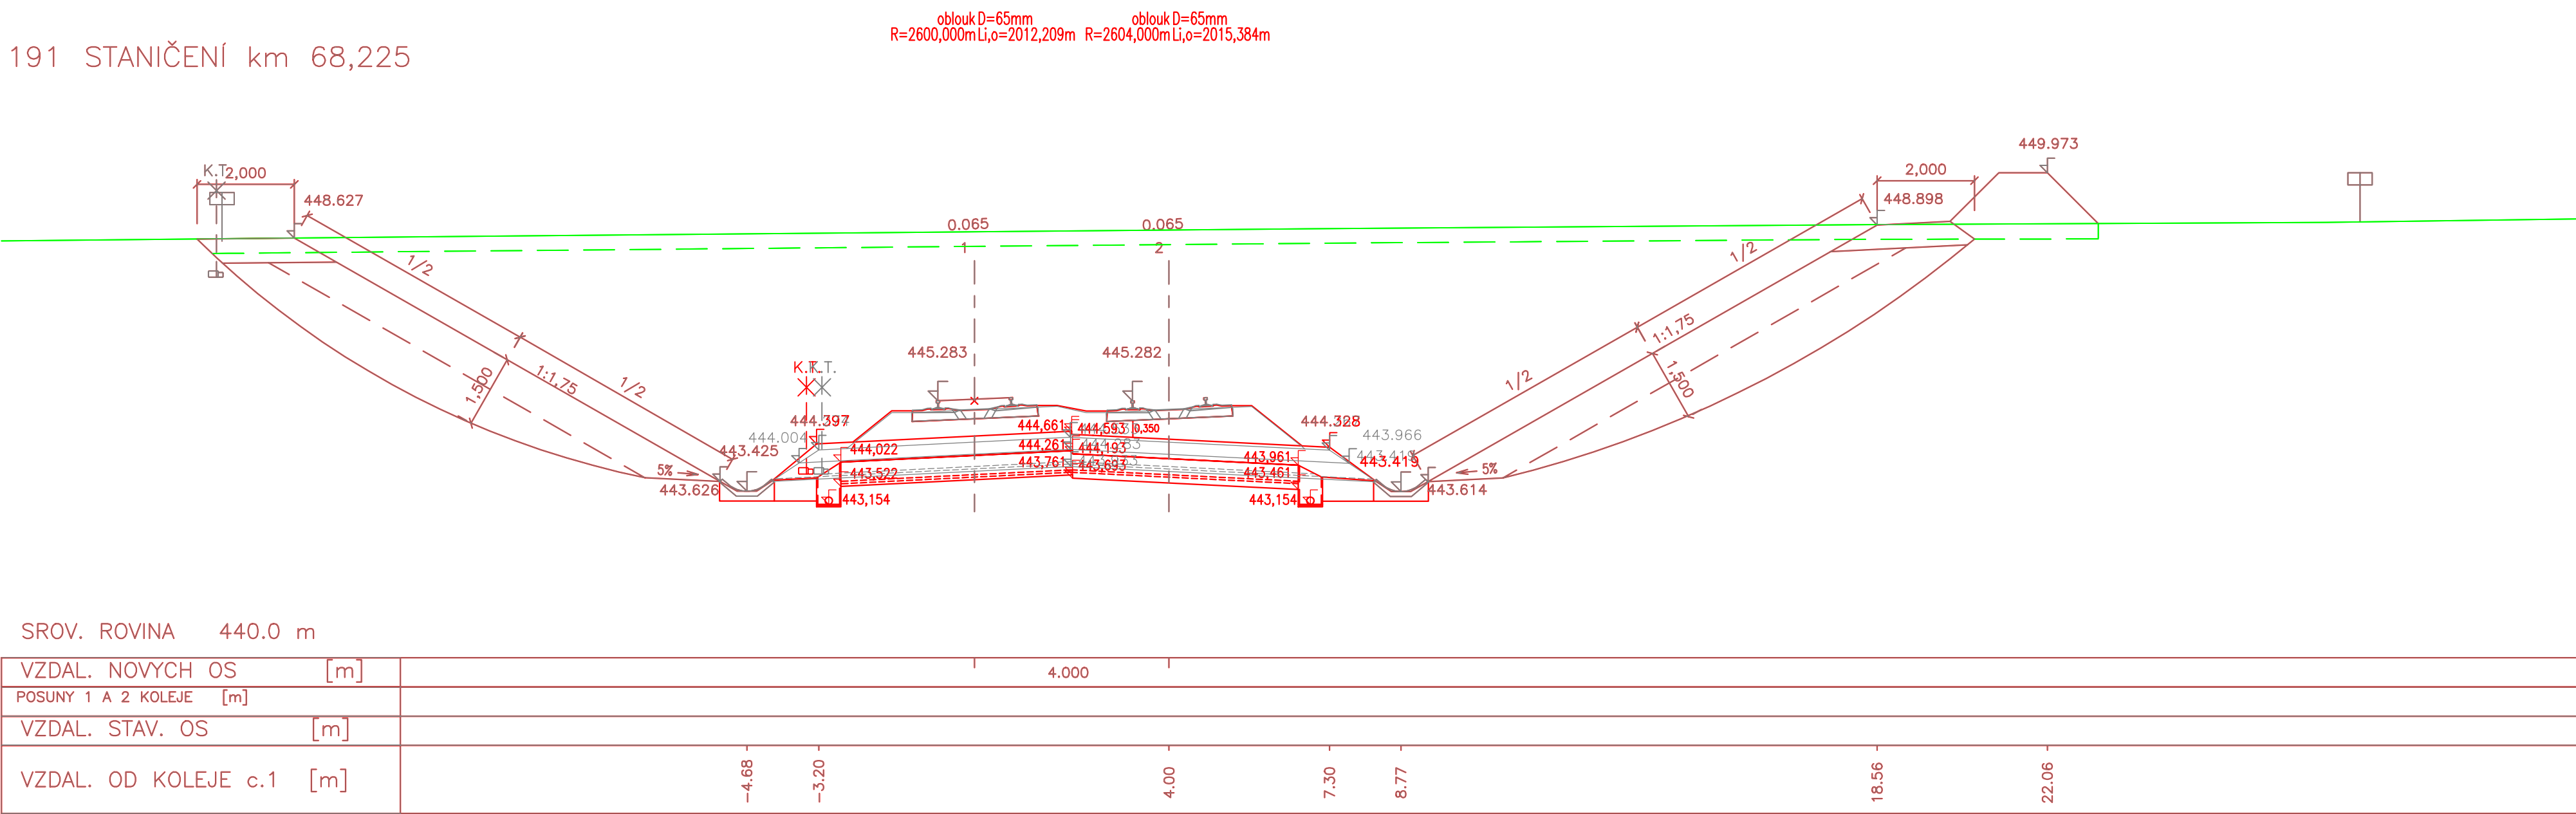


194 STANIČENÍ km 68,300

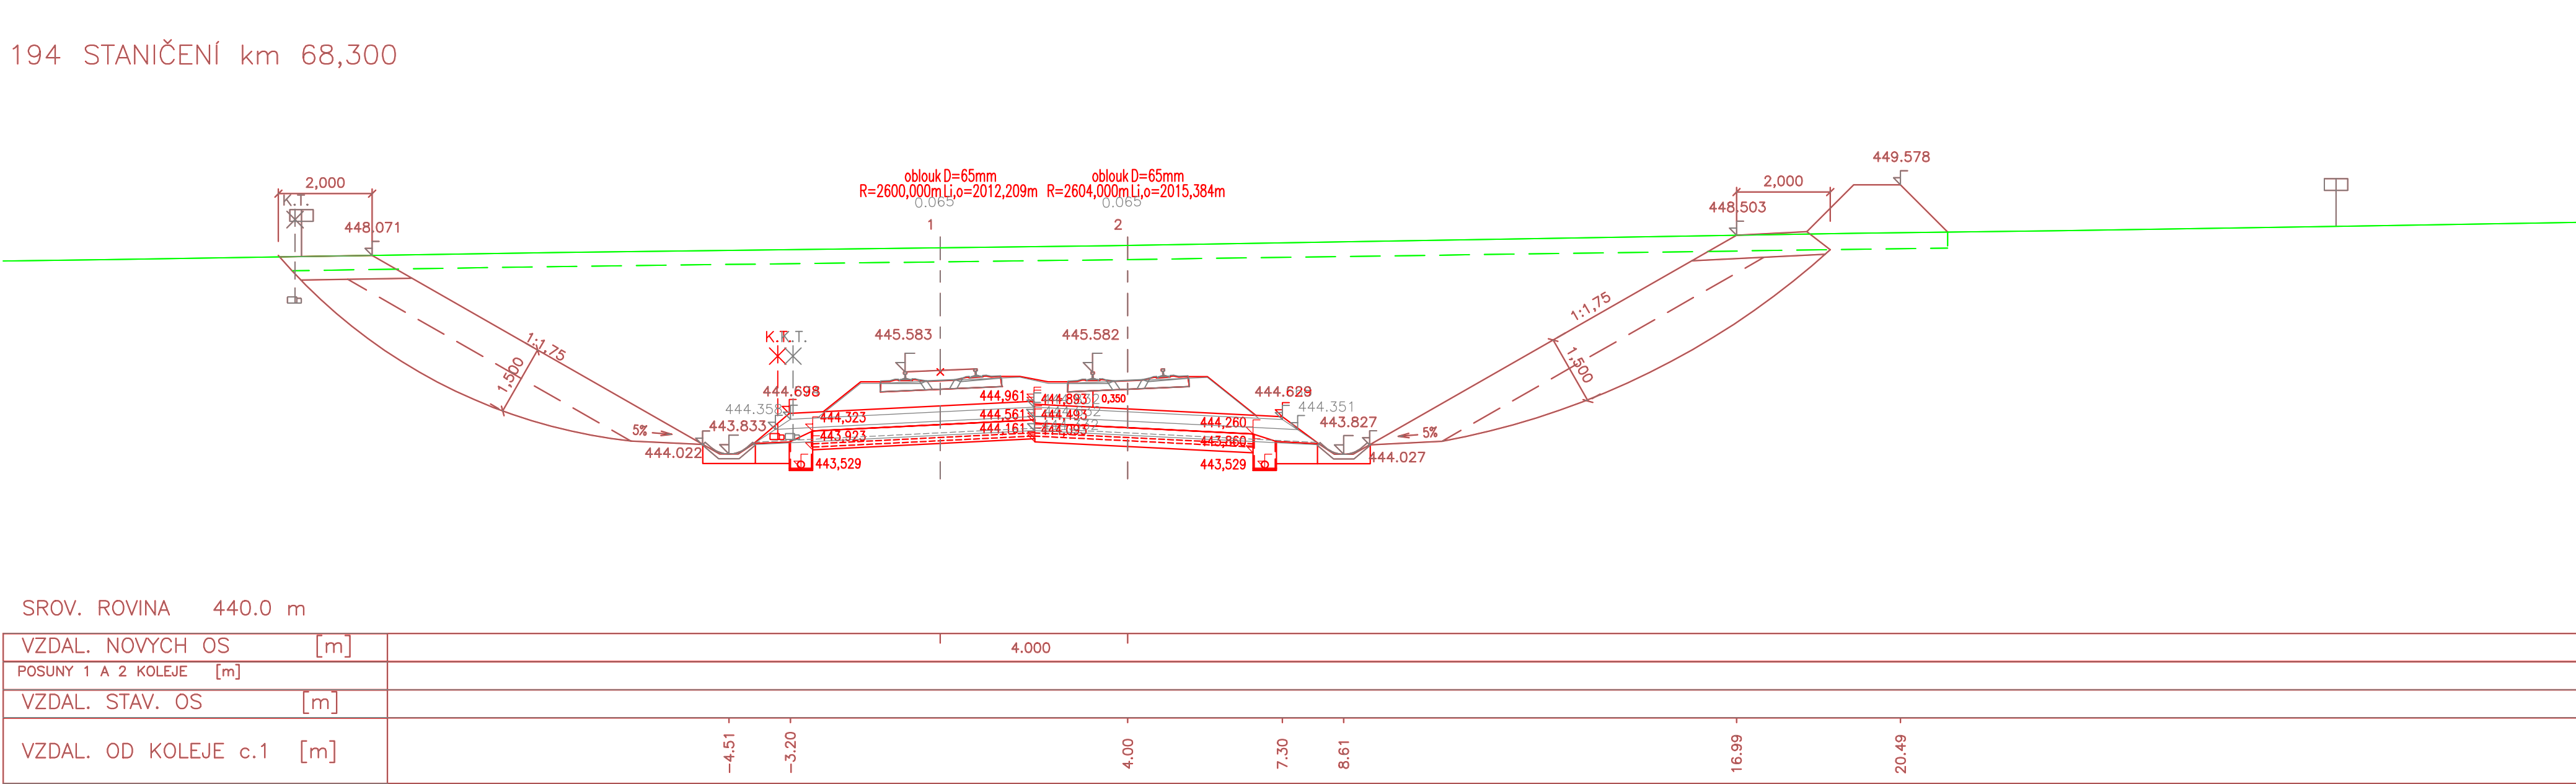


197 STANIČENÍ km 68,375

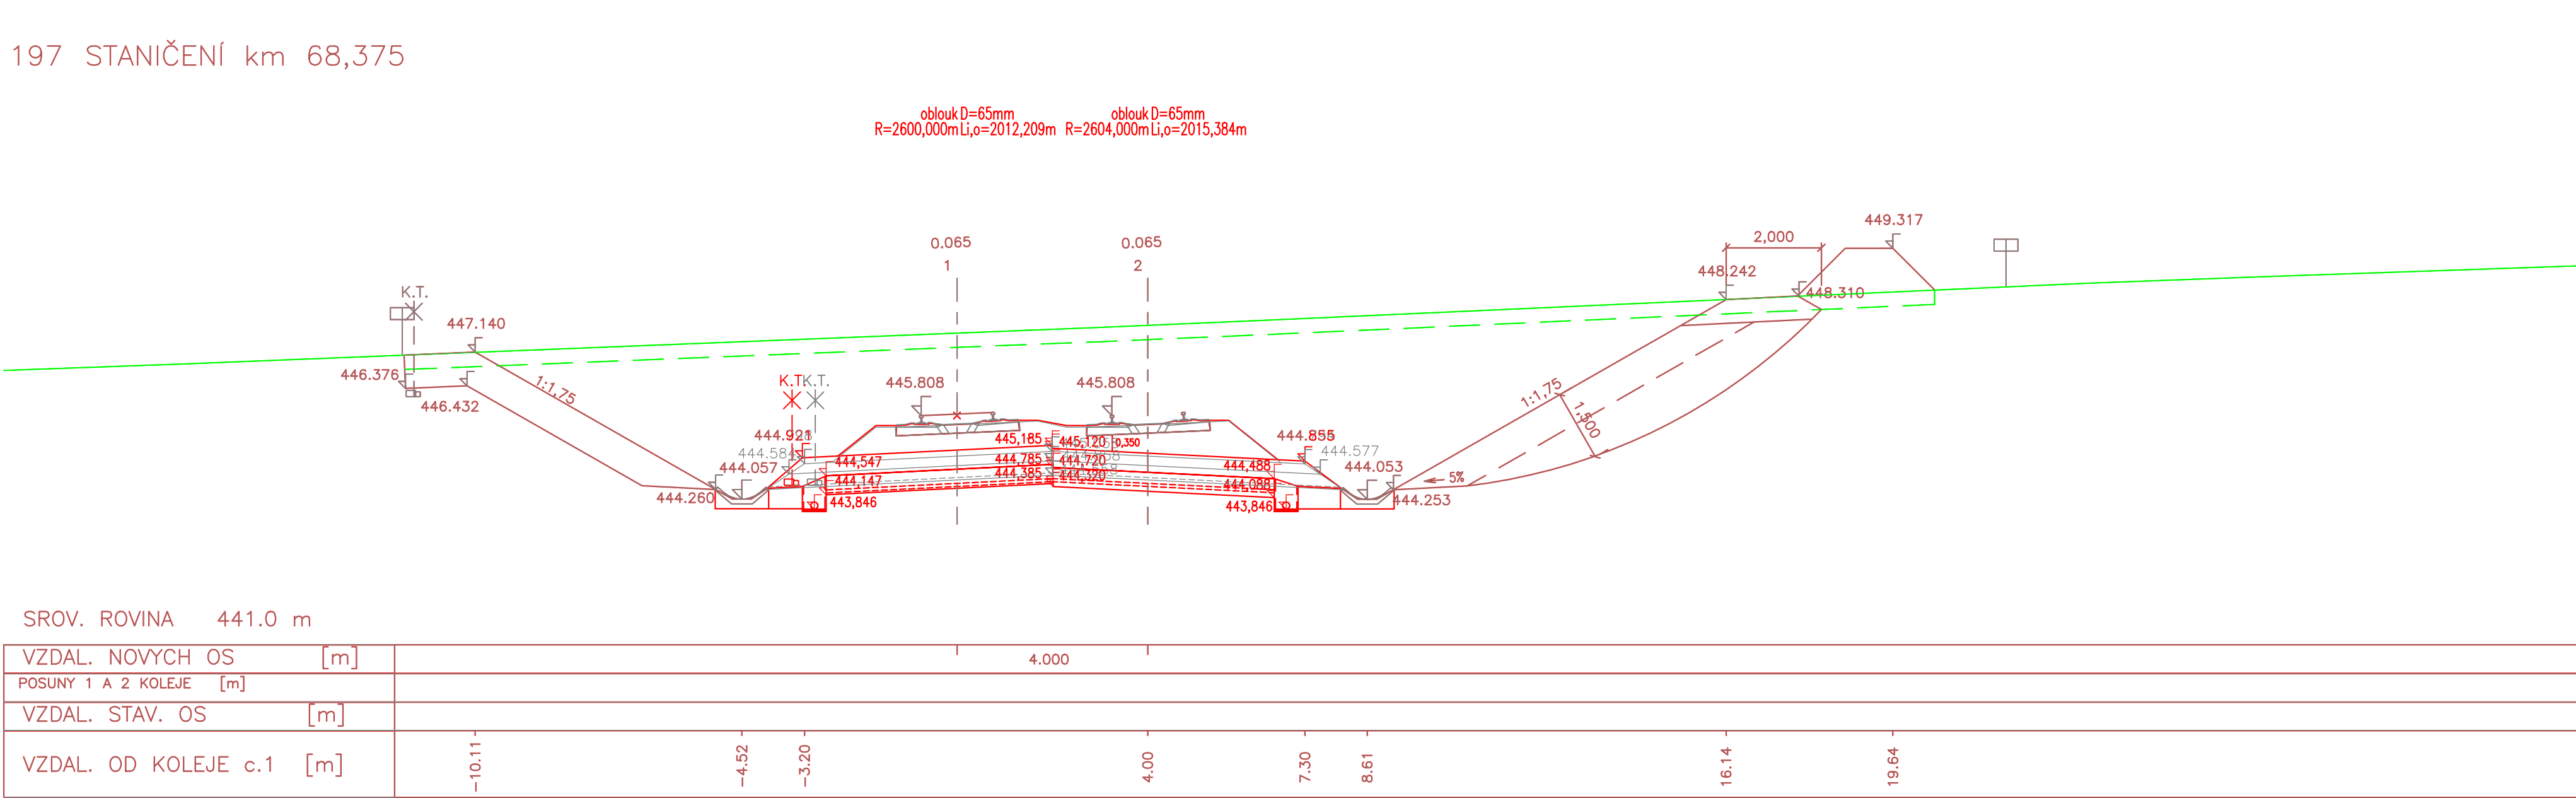


192 STANIČENÍ km 68,250

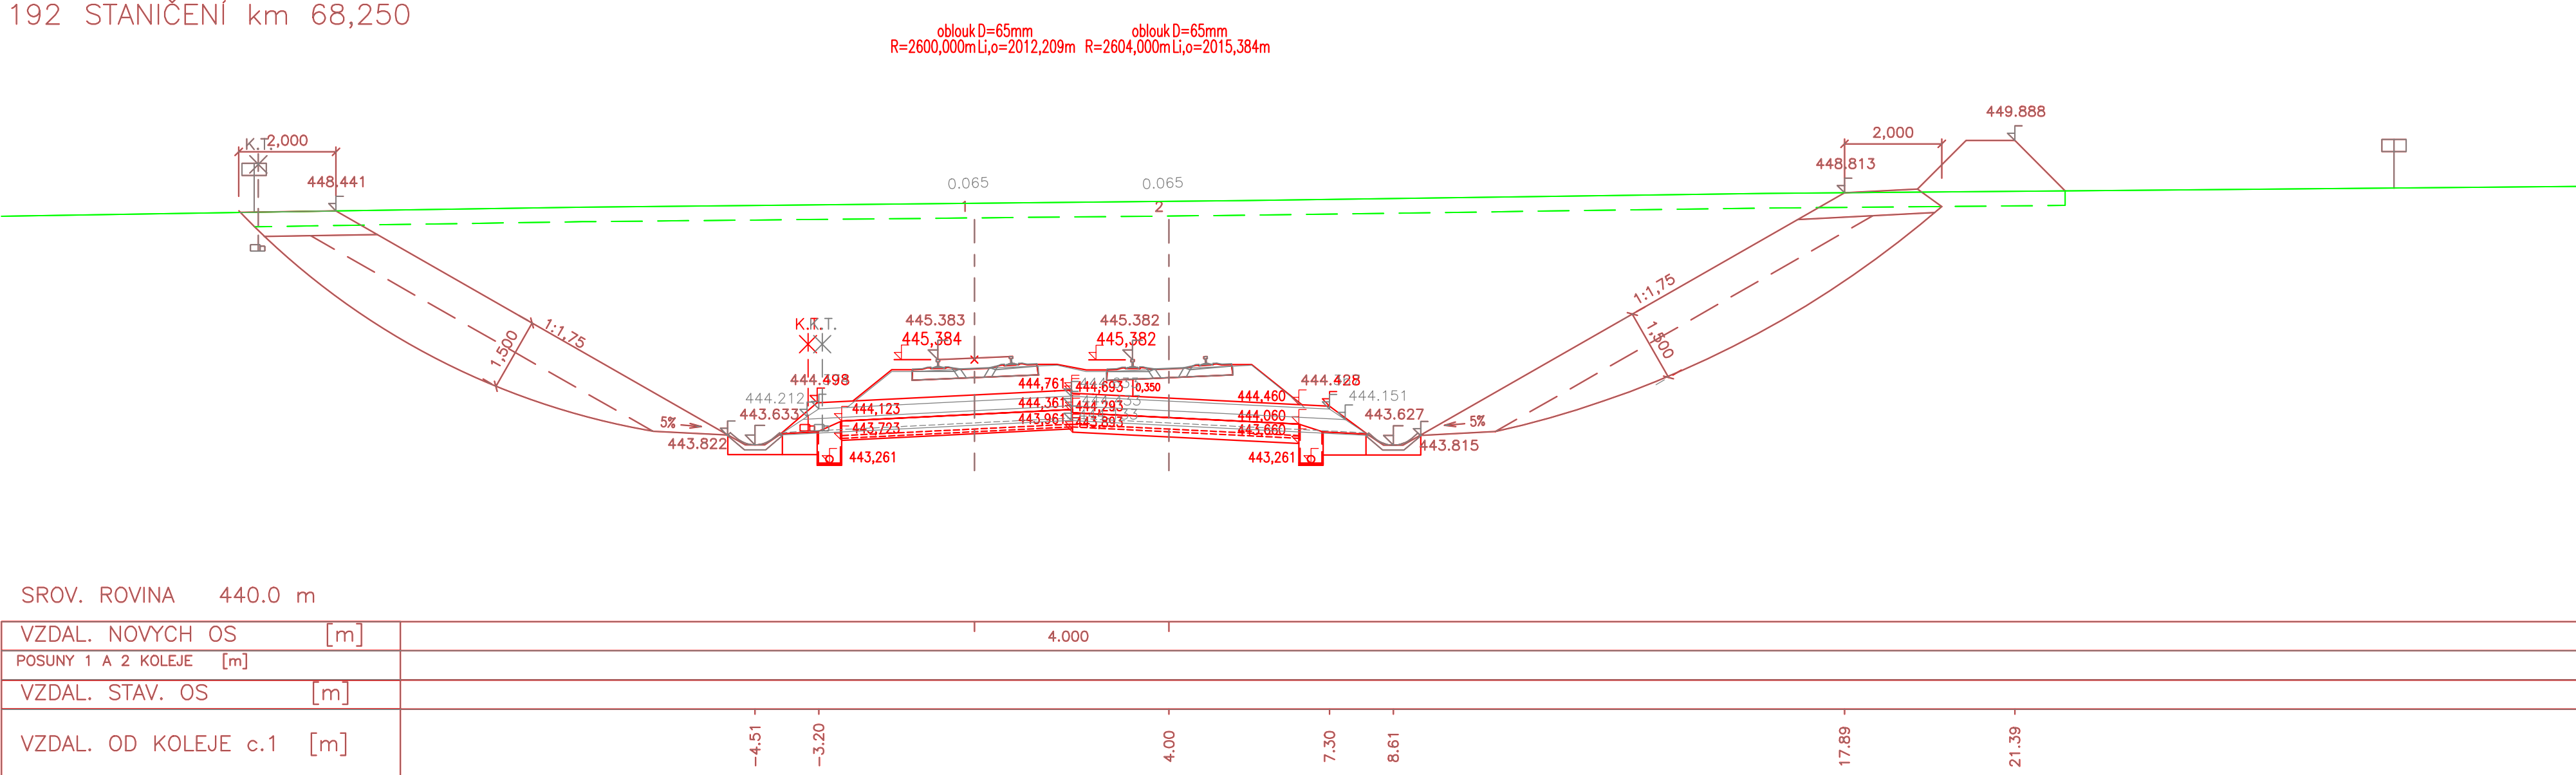


195 STANIČENÍ km 68,325

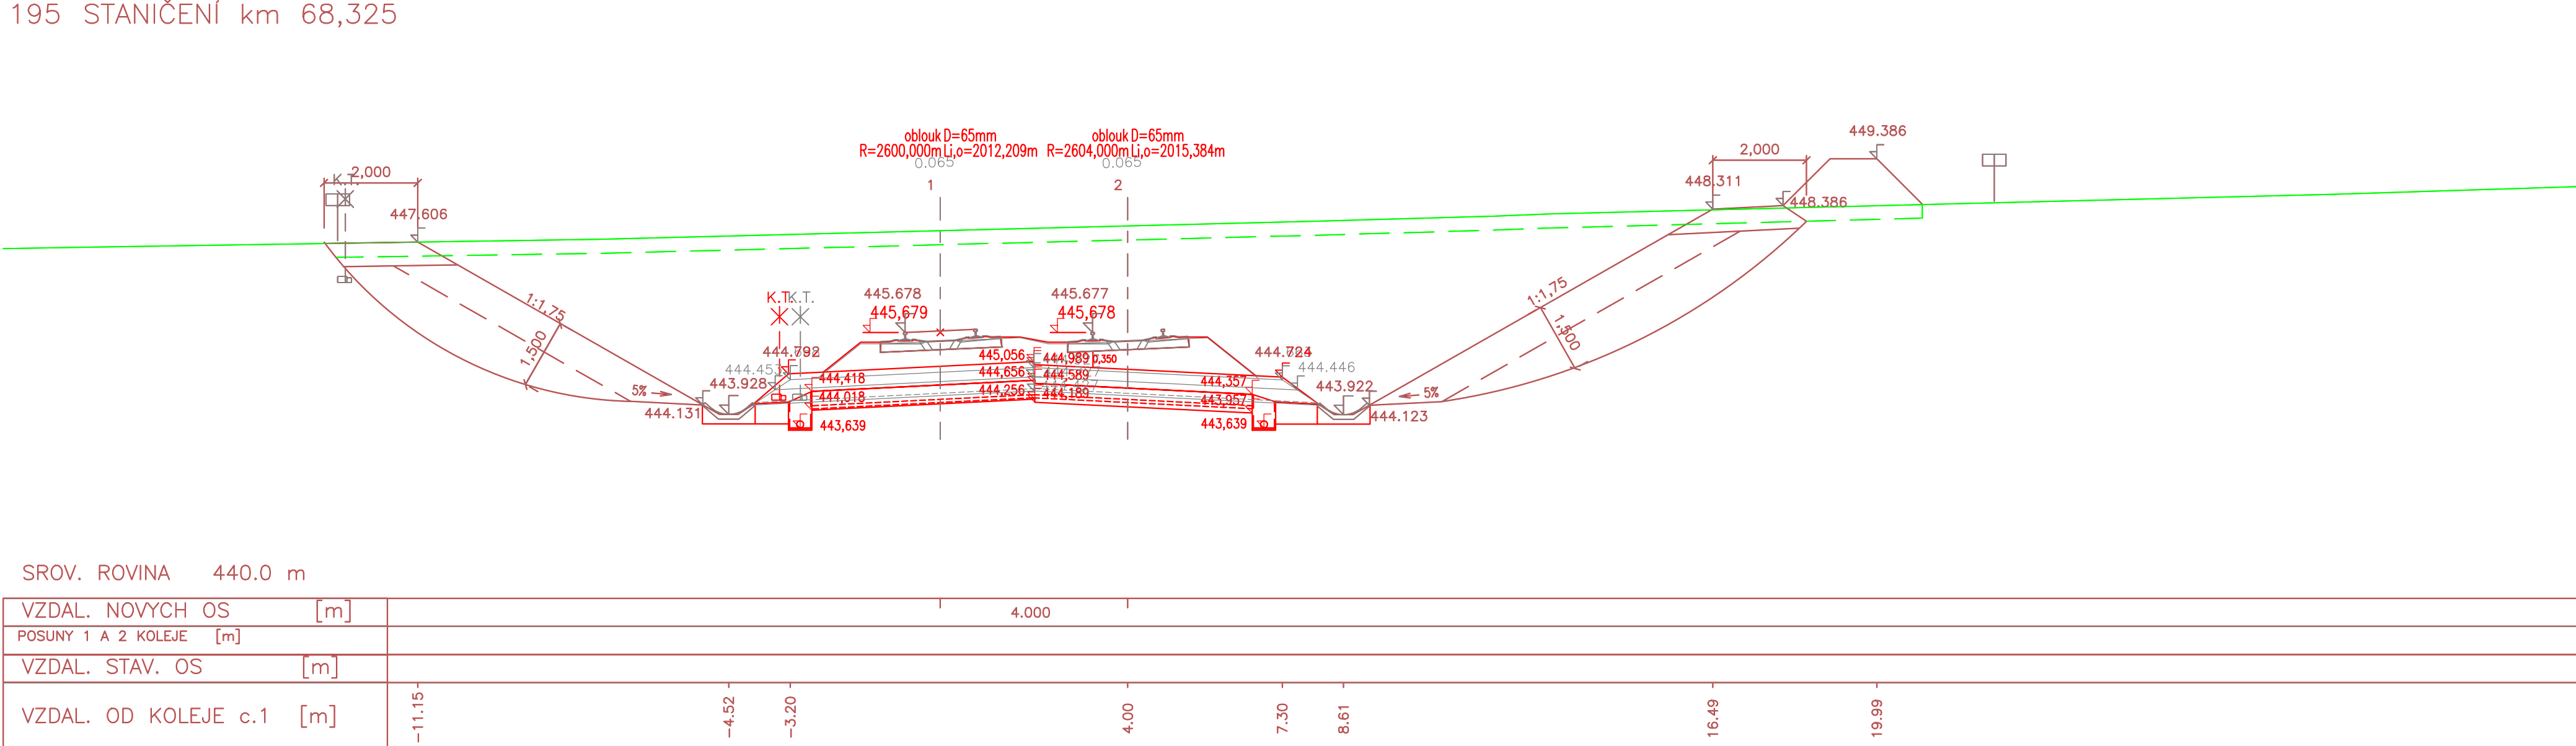


198 STANIČENÍ km 68,400

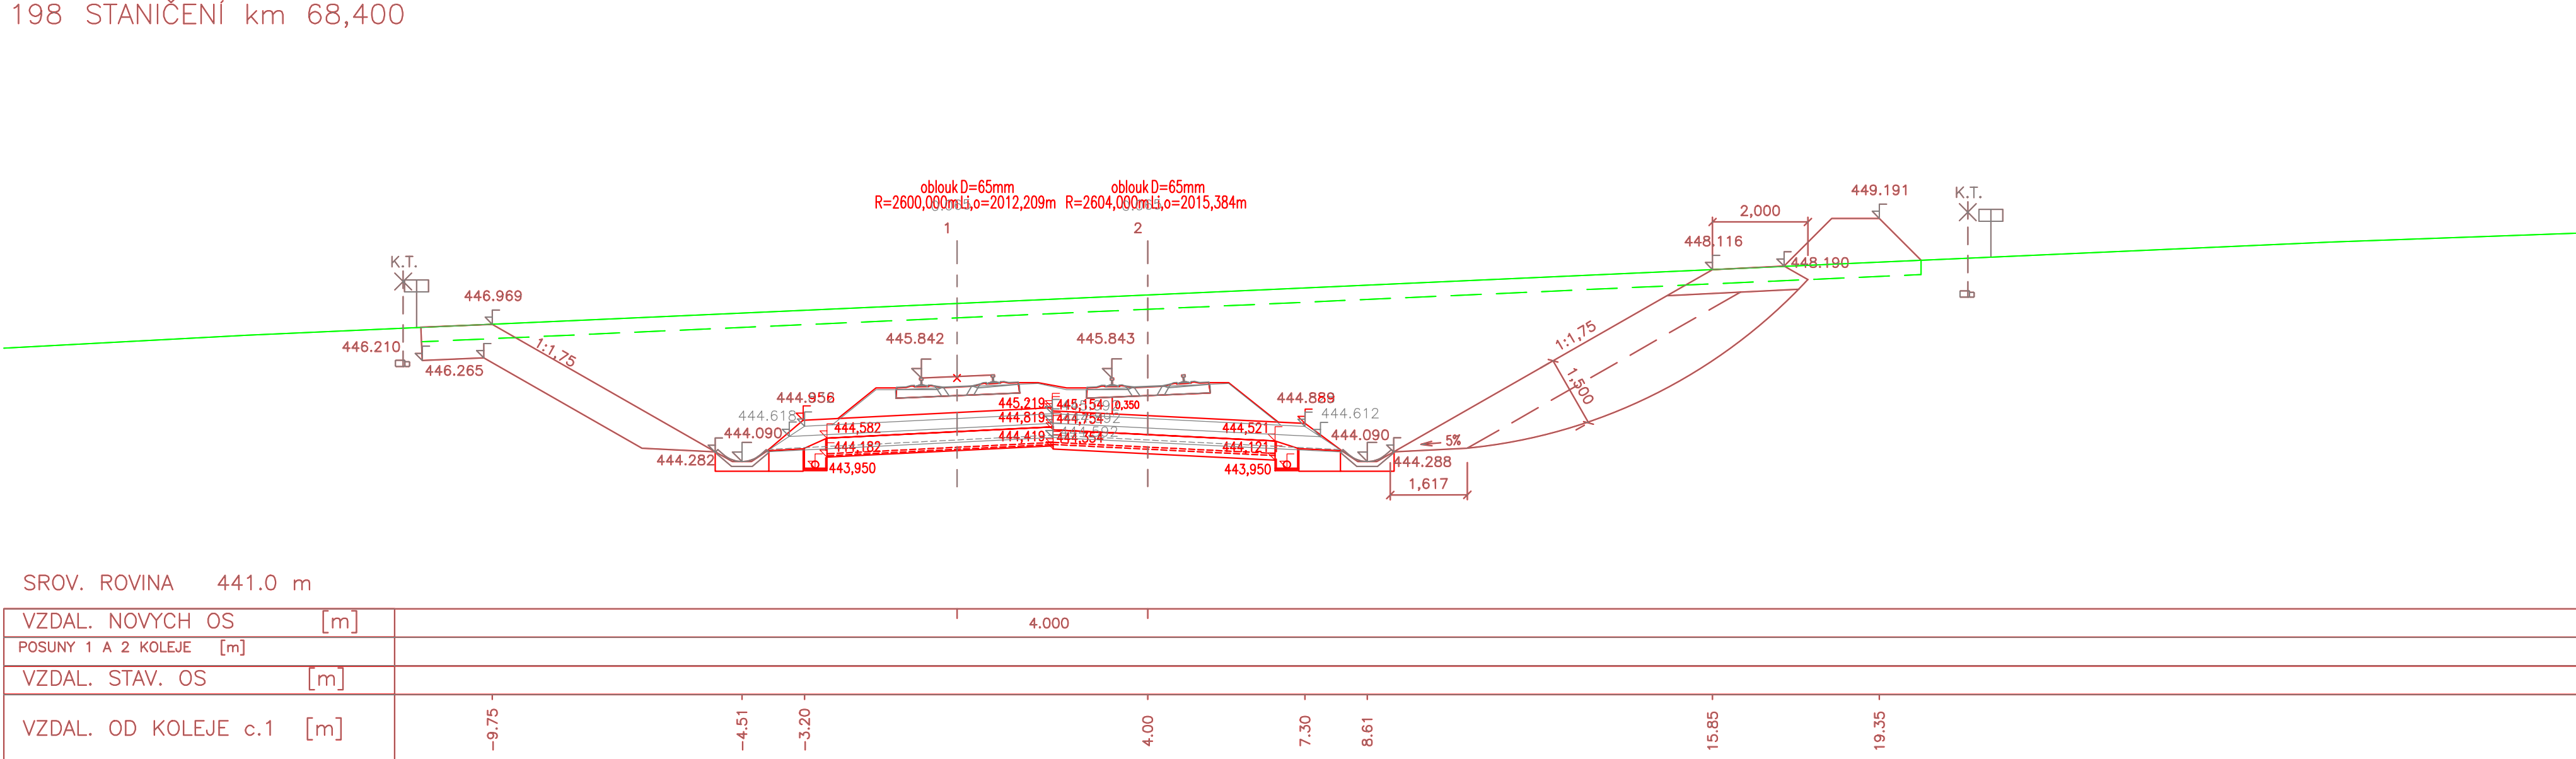


193 STANIČENÍ km 68,275

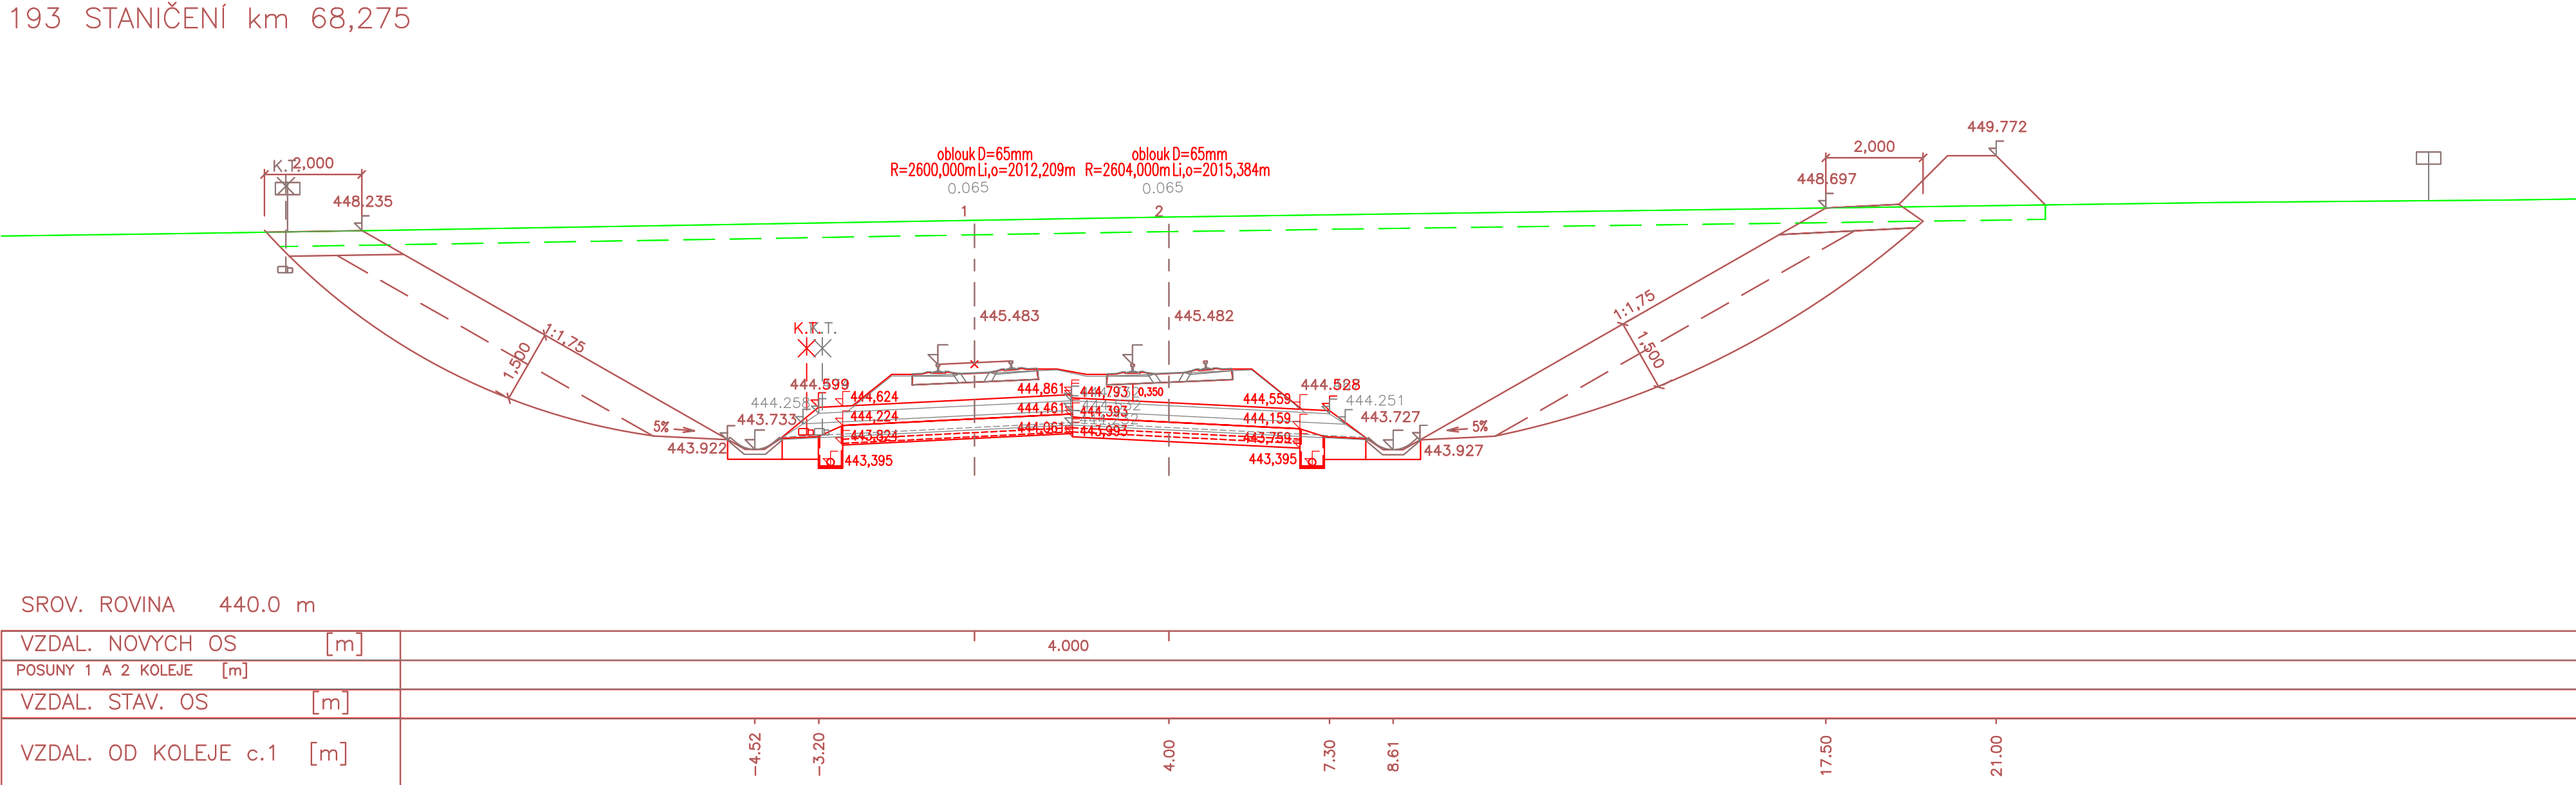

196 STANIČENÍ km 68,350

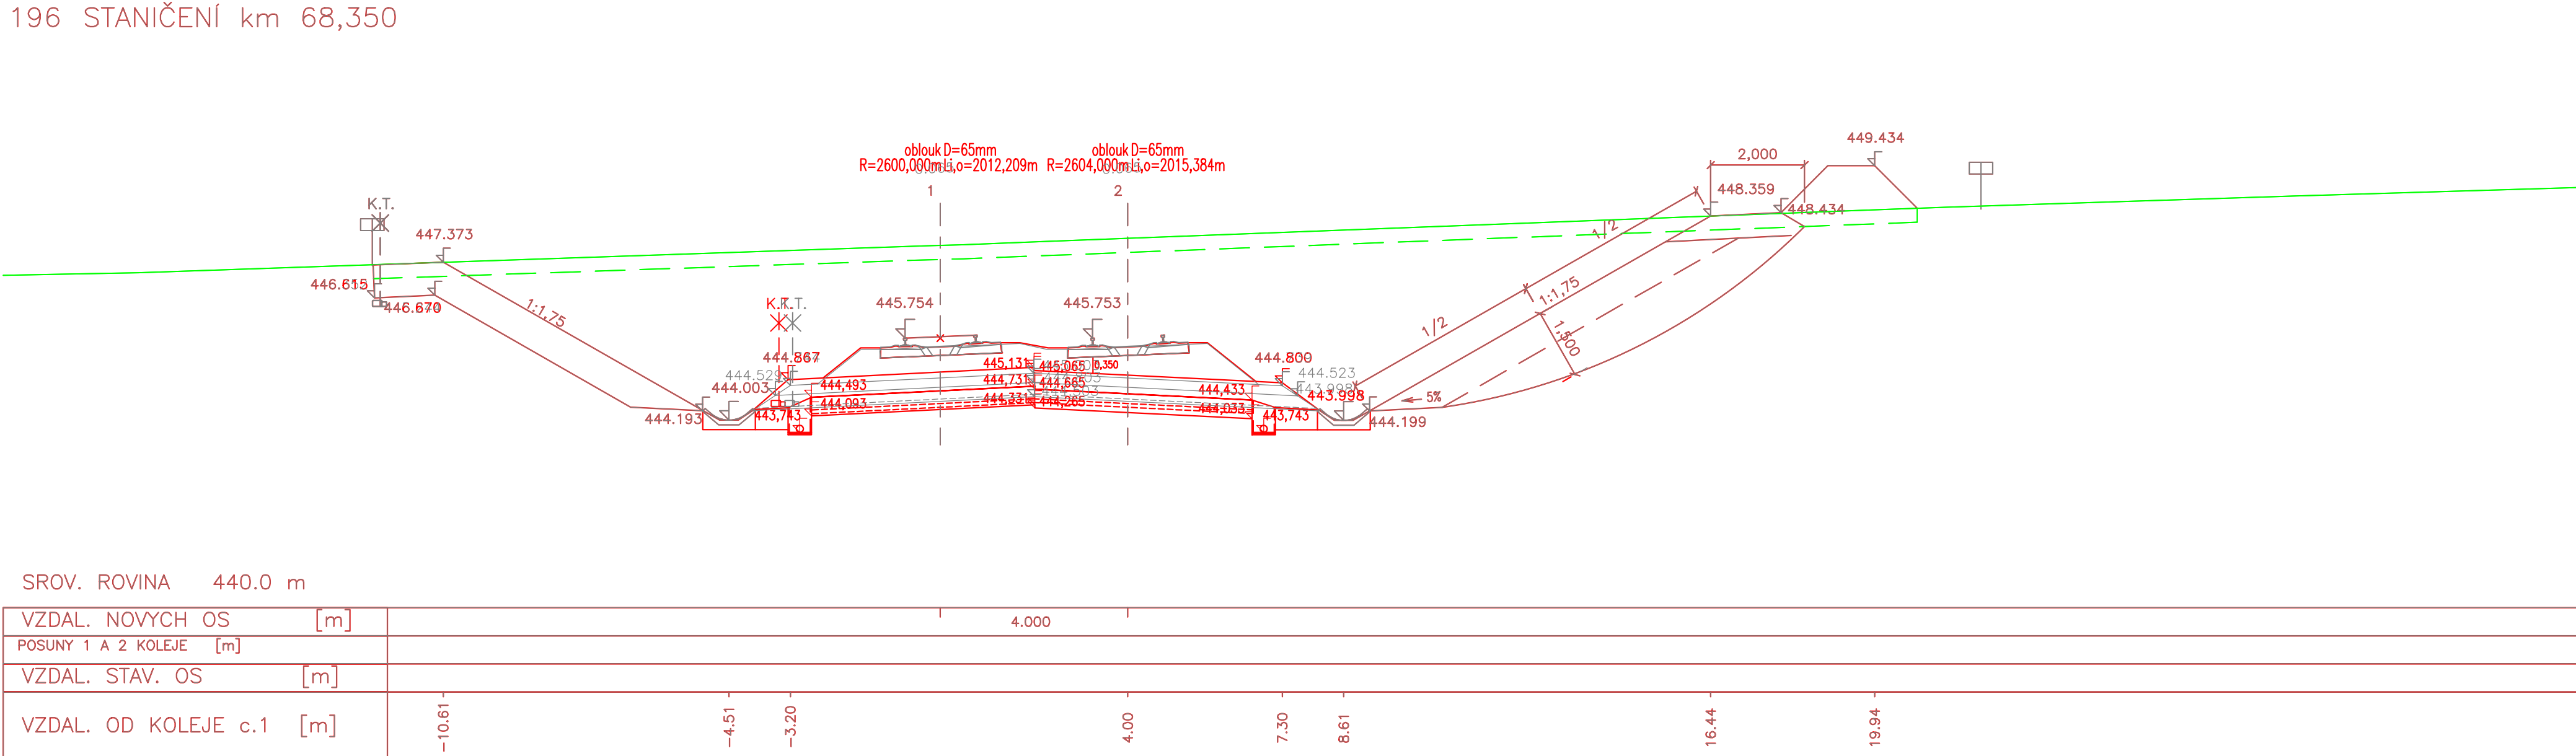

199 STANIČENÍ km 68,425

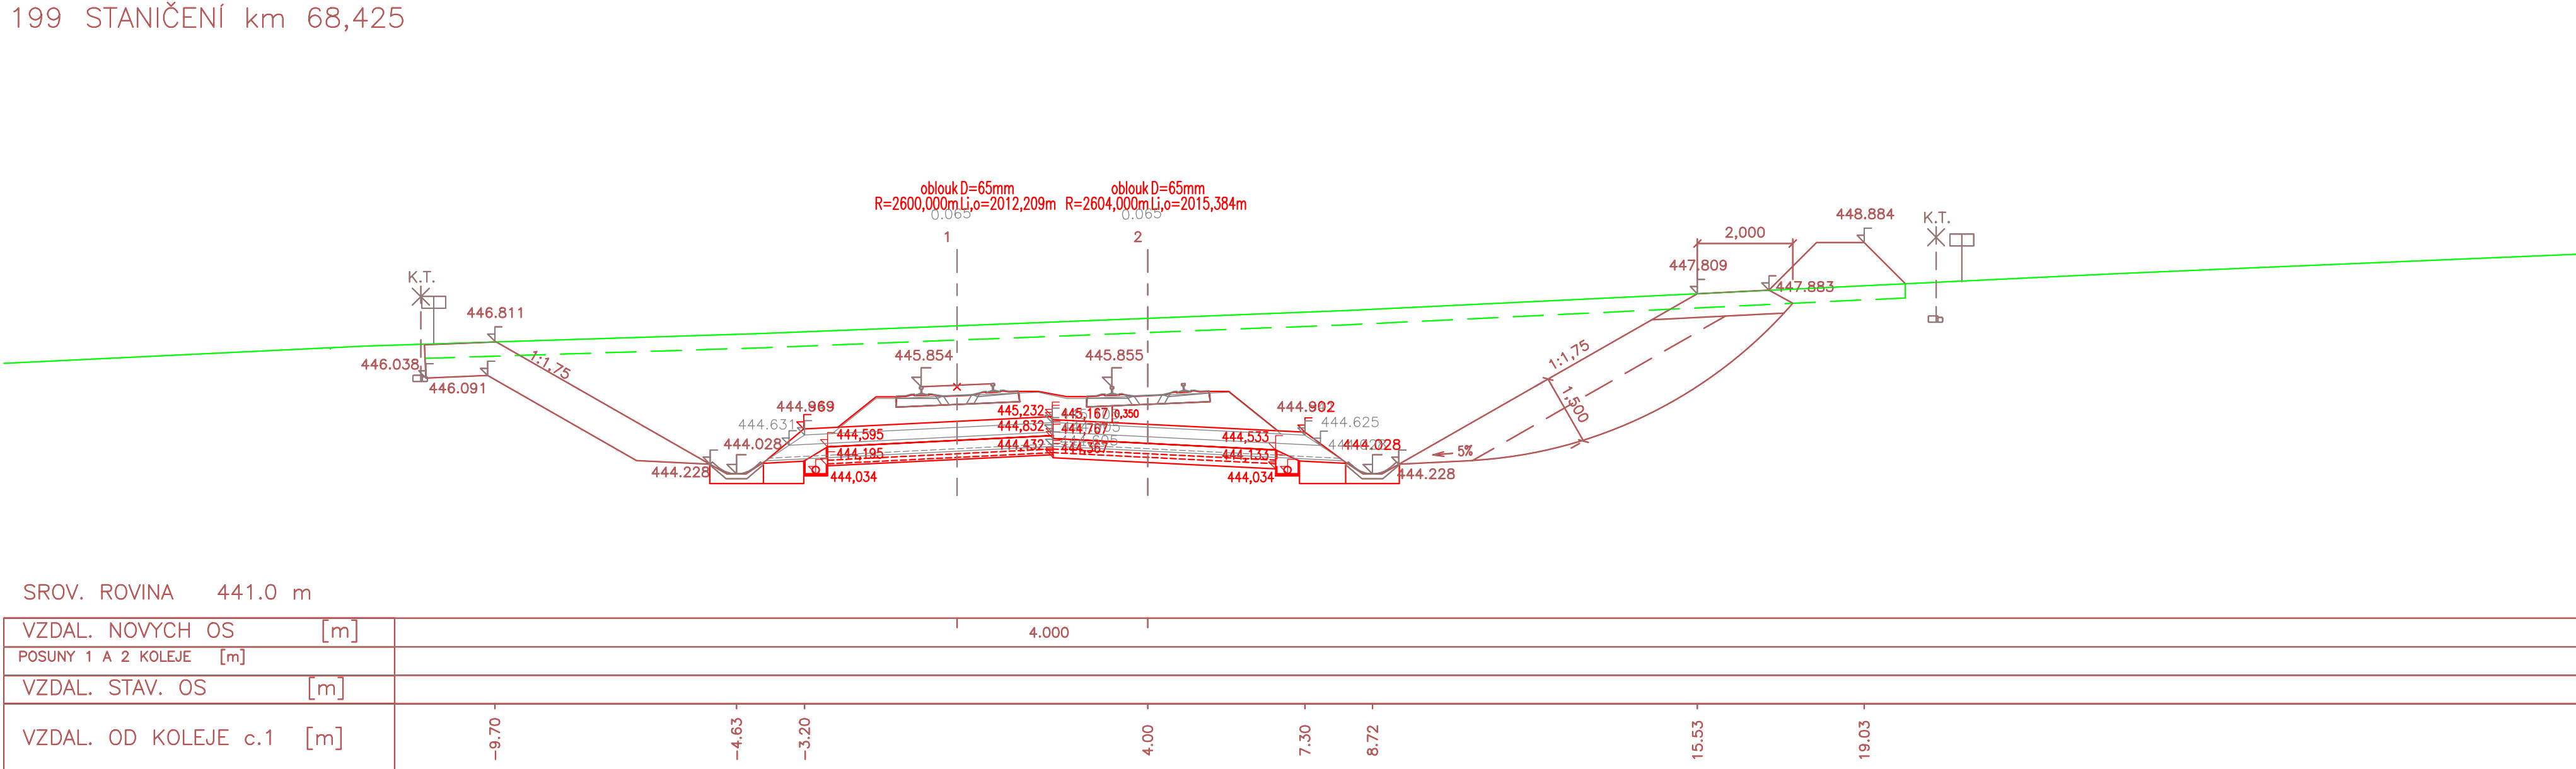

ZAPRACOVÁNÍ PŘIPOMÍNEK 08/2020

Souřadnicový systém S-JTSK Výškový systém Bpv

Číslo	Název změny	Datum	Připravil	Prošel

SPRÁVA ŽELEZNIC Státní podnik 110 00 Praha 1 www.metroprojekt.cz	SPRÁVA ŽELEZNIC Státní podnik 110 00 Praha 1 www.metroprojekt.cz	METROPROJEKT Praha s.á. 170 00 Praha 2 www.metroprojekt.cz
--	--	---

METROPROJEKT Praha s.á. 170 00 Praha 2 www.metroprojekt.cz	METROPROJEKT Praha s.á. 170 00 Praha 2 www.metroprojekt.cz
---	---

Ing. Petr Zobel tel. +420 286 184 247 info@metroprojekt.cz	Ing. David Krása tel. +420 286 184 105 www.metroprojekt.cz
---	---

Ing. Petr Zobel tel. +420 286 184 247 info@metroprojekt.cz	Ing. David Krása tel. +420 286 184 105 www.metroprojekt.cz	Ing. Vladimír Pátek tel. +420 286 184 247 info@metroprojekt.cz	Ing. Vladimír Pátek tel. +420 286 184 247 info@metroprojekt.cz
---	---	---	---

Ing. Vladimír Pátek tel. +420 286 184 247 info@metroprojekt.cz	Ing. Vladimír Pátek tel. +420 286 184 247 info@metroprojekt.cz
---	---