


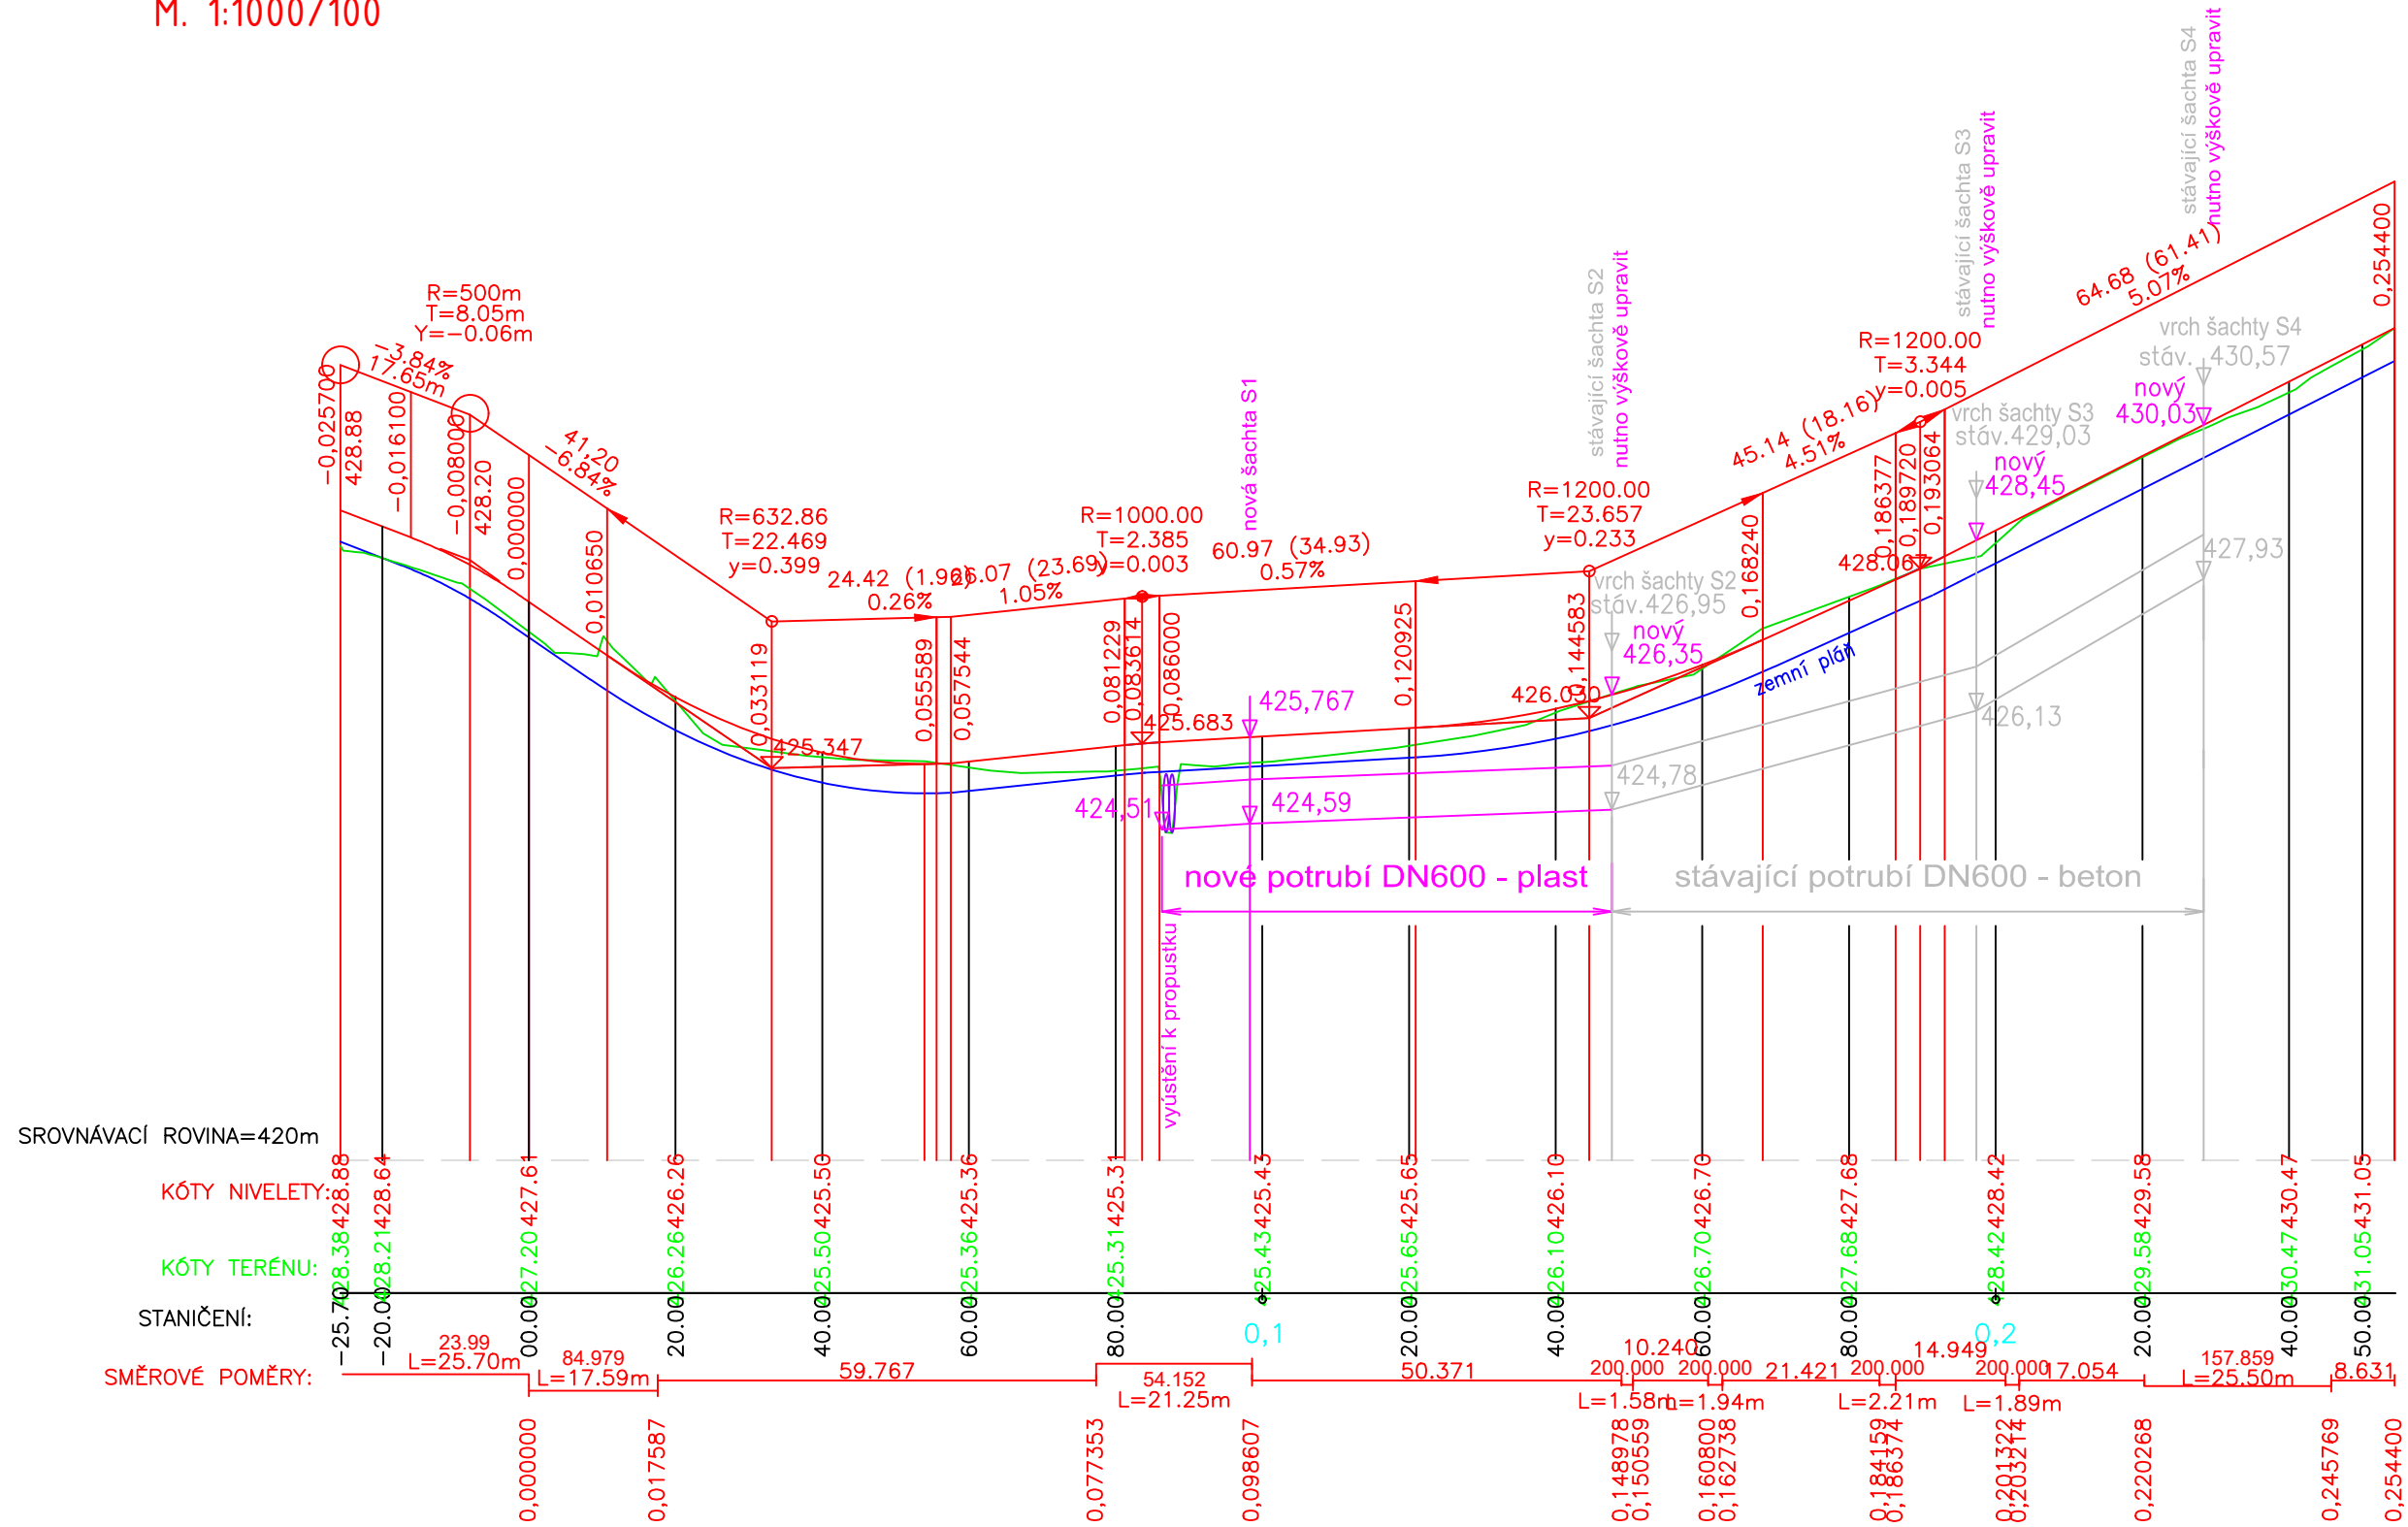

LESNÍ CESTA V KM 67,0 - 67,3
M. 1:1000/100



PODÉLNÝ PROFIL přeložka lesní cesty km 67,0 (SO 52-30-08)
1:1000/100

AKTUALIZACE 8/2018

Souřadnicový systém S-JTSK
Výškový systém Bpv

1		Úpravy kanalizace ŘSD	5/2019	Bárta	<i>Bárta</i>
Změna:	Název změny:		Datum:	Provedl:	Podpis:
Investor, objednatel:  Správa železniční dopravní cesty, státní organizace Dlážděná 1003/7 110 00 Praha 1			Inženýrská činnost: METROPROJEKT Praha a.s. nám. I. P. Pavlova 2/1786 120 00 Praha 2 Karel Horák, tel: +420 296 154 226		
METROPROJEKT Praha a.s. nám. I. P. Pavlova 2/1786 120 00 Praha 2 generální ředitel: Ing. David Krása tel.: +420 296 154 105 www.metroprojekt.cz info@metroprojekt.cz					Souprava číslo:
HIP: Ing. Petr Zobal tel.: +420 296 154 247 Stupeň: PROJEKT		Podpis: <i>Zobal</i> Název a účel díla: Modernizace trati Veselí n.L. – Tábor - II.část, úsek Veselí n.L. - Doubí u Tábora, 2. etapa Soběslav - Doubí			
Zpracovatelský útvar: stř. S60 - dopravní tel.: +420 296 154 220 Vedoucí útvaru: Ing. Zbyněk Pěnka Odpovědný projektant: Ing. Vladimír Pátek		Název části díla: STAVEBNÍ ČÁST INŽENÝRSKÉ OBJEKTY KOLEJOVÝ SVRŠEK A SPODEK SO 52-10-01 Soběslav-Doubí, žel. svršek SO 52-11-01 Soběslav-Doubí, žel. spodek			E E.1 E.1.1 E.1.1.3
Vypracoval: Ing. Milan Bárta Kontroloval: Ing. Robert Kučera Skart. znak: V20/2039 Počet formátů: 3 x A4		Podpis: <i>Bárta</i> Podpis: <i>Kučera</i> Datum: 8/2018 Měřítko: 1:1000/100			Název přílohy: Vyústění z kanalizace ŘSD km 67,111 - 67,157 Změna: - Číslo příl.: 516