


ODVODŇOVACÍ ŽLABY - VÝKRES TVARU

SO-52-24-01 - ZÁRUBNÍ ZDI V KM 66,19-66,41

POZNÁMKY:


1.ODVODŇOVACÍ TRUBIČKY BUDOU OSAZENY PO 2 METRECH,
VZDÁLENOST OD DNA ŽLABU JE PROMĚNNÁ, UPŘESNĚNO V TECHNICKÉ ZPRÁVĚ

DETAIL DILATAČNÍ SPÁRY, M 1:10

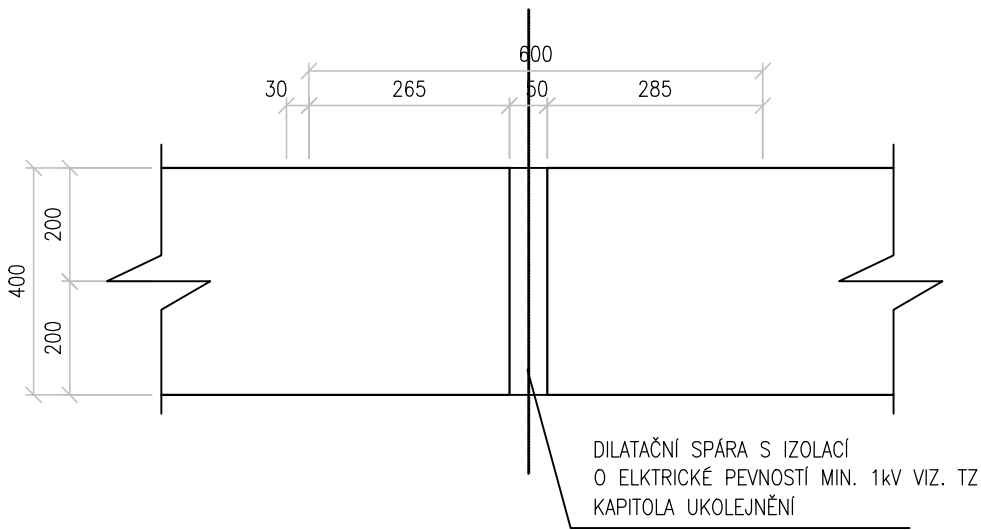

POZN. DETAIL MŮŽE BÝT SE SOUHLASEM PROJEKTANTA UPRAVEN DLE POUŽITÝCH MATERIÁLŮ


DETAIL SMRŠŤOVACÍ SPÁRY, M 1:10

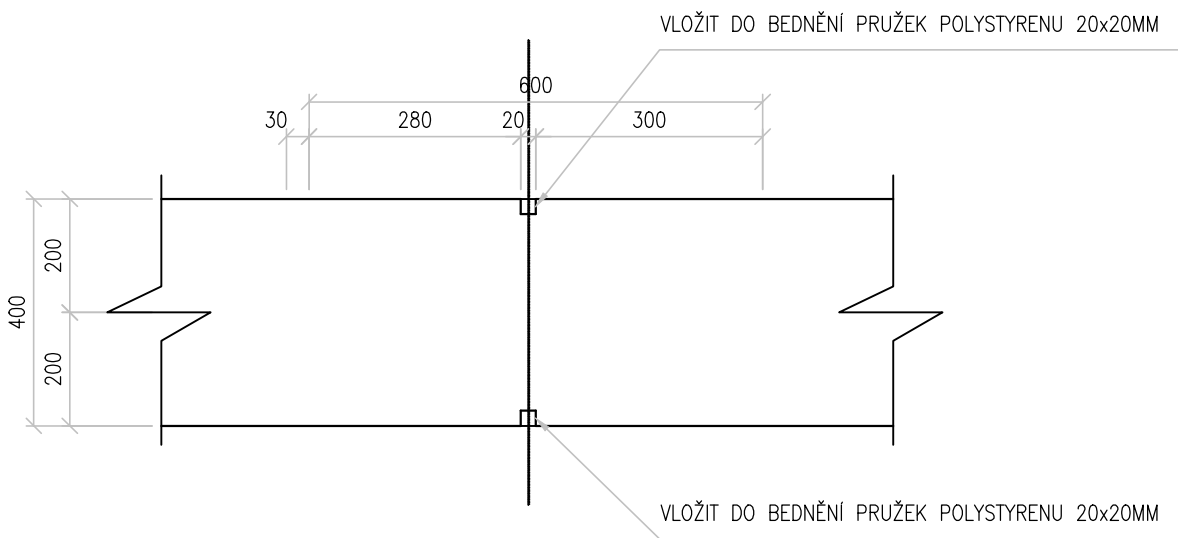

POZN. DETAIL MŮŽE BÝT SE SOUHLASEM PROJEKTANTA UPRAVEN DLE POUŽITÝCH MATERIÁLŮ

ŽLAB HLUBOKÝ 1450MM

ŽLAB HLUBOKÝ 1700MM

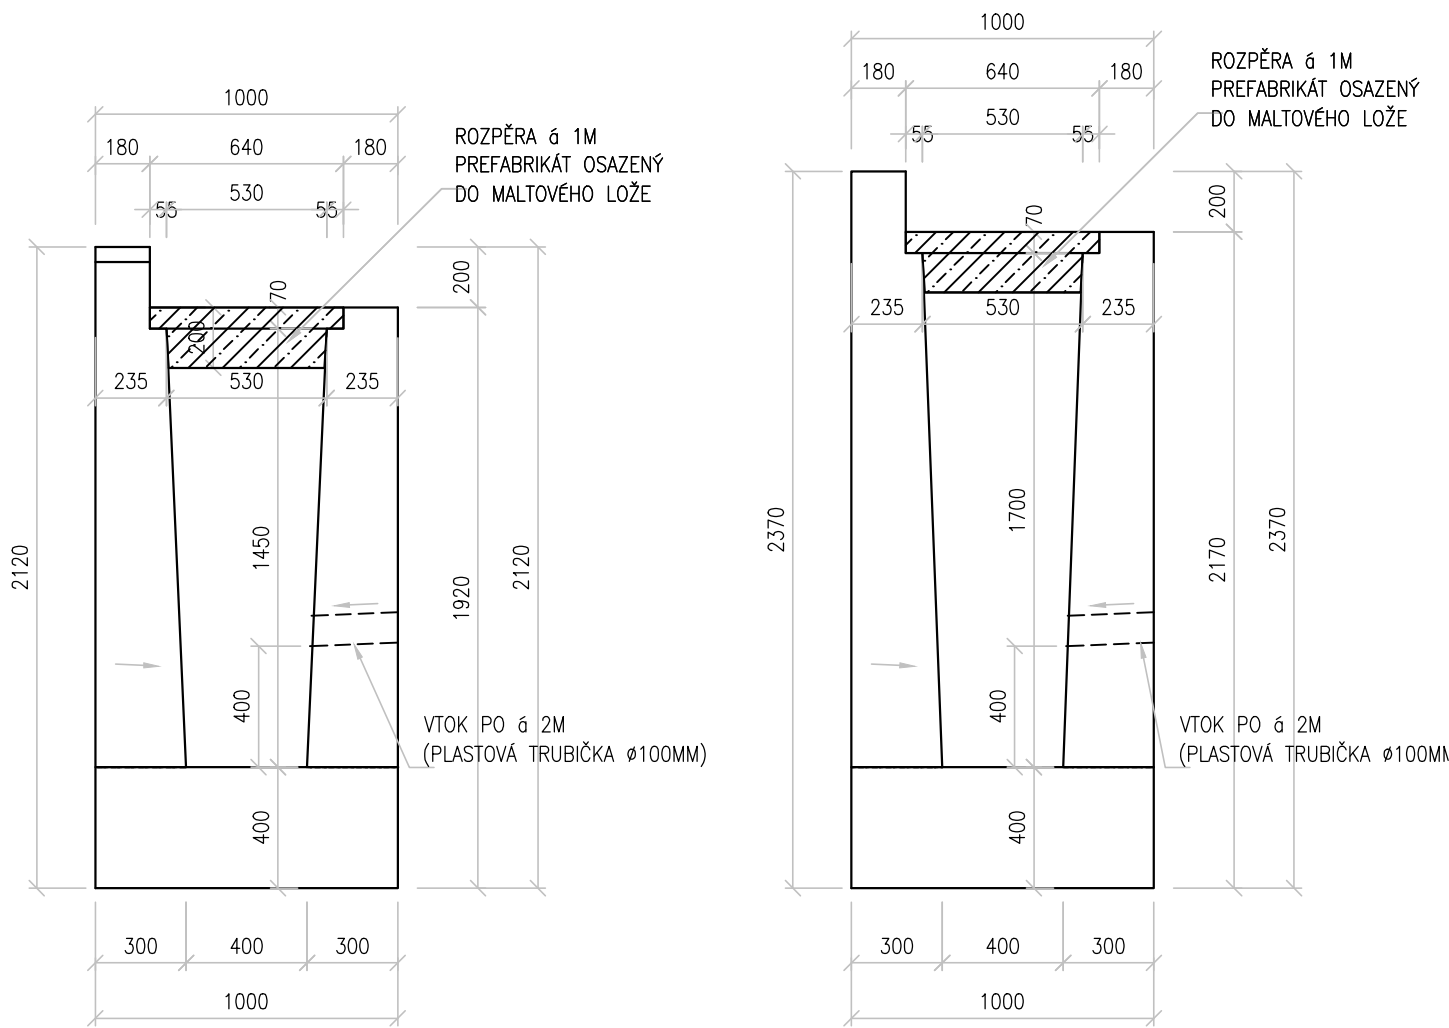


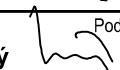
Výškový systém Bpv
Souřadnicový systém S-JTSK



Změna:	Název změny:	Datum:	Provedl:	Podpis:

Investor, objednatel: SPRÁVA ŽELEZNIC	Správa železnic, s.o. Dlážděná 1003/7, 110 00 Praha 1 kontaktní adresa: Správa železnic, s.o. Stavební správa západ Sokolovská 1955/278, 190 00 Praha 9	Inženýrská činnost: METROPROJEKT Praha a.s. Argentinská 1621/36, 170 00 Praha 7 Aleš Smrček, tel: +420 296 154 348
---	---	---

METROPROJEKT Praha a.s. Argentinská 1621/36, 170 00 Praha 7 generální ředitel: Ing. David Krása tel.: +420 296 154 105 www.metroprojekt.cz info@metroprojekt.cz	 METROPROJEKT	Souprava číslo:
--	--	-----------------

HIP: Ing. Petr Zobal tel.: +420 296 154 247 Stupeň: DSP+PDPS	Podpis: 	Název a účel díla: Modernizace trati Veselí n.L. – Tábor - II.část, úsek Veselí n.L. - Doubí u Tábora, 2. etapa Soběslav - Doubí, Zvýšení rychlosti nad 160 km/h
---	---	--

Zpracovatelský útvar: stř. S52 - stavební tel.: +420 296 154 349 Vedoucí útvaru: Roman DUŠEK Odpovědný projektant: Ing. Jaroslav Kopečný	Podpis:  Podpis: 	Název části díla: STAVEBNÍ ČÁST INŽENÝRSKÉ OBJEKTY MOSTY, PROPUSTKY, ZDI ZÁRUBNÍ ZDI SO 52-24-01 - ZÁRUBNÍ ZDI V KM 66,19-66,41	E E.1 E.1.4 E.1.4.50
---	--	---	--

Vypracoval: Bc. Jan Tausek Kontroloval: Ing. Václav Křivánek Skart. znak: V20/2041 Počet formátů: 3 x A4	Podpis:  Podpis:  Datum: 5/2020 Měřitko: 1:25	Název přílohy: ODVODŇOVACÍ ŽLABY - VÝKRES TVARU	Složka: - Číslo příl.: 009
---	--	---	---