



SO 52-20-02 MOST V KM 65,422

PŘEHLEDNÉ VÝKRESY - VZOROVÉ PŘÍČNÉ ŘEZY, 1:50


- MOST 1 ( V POLI )

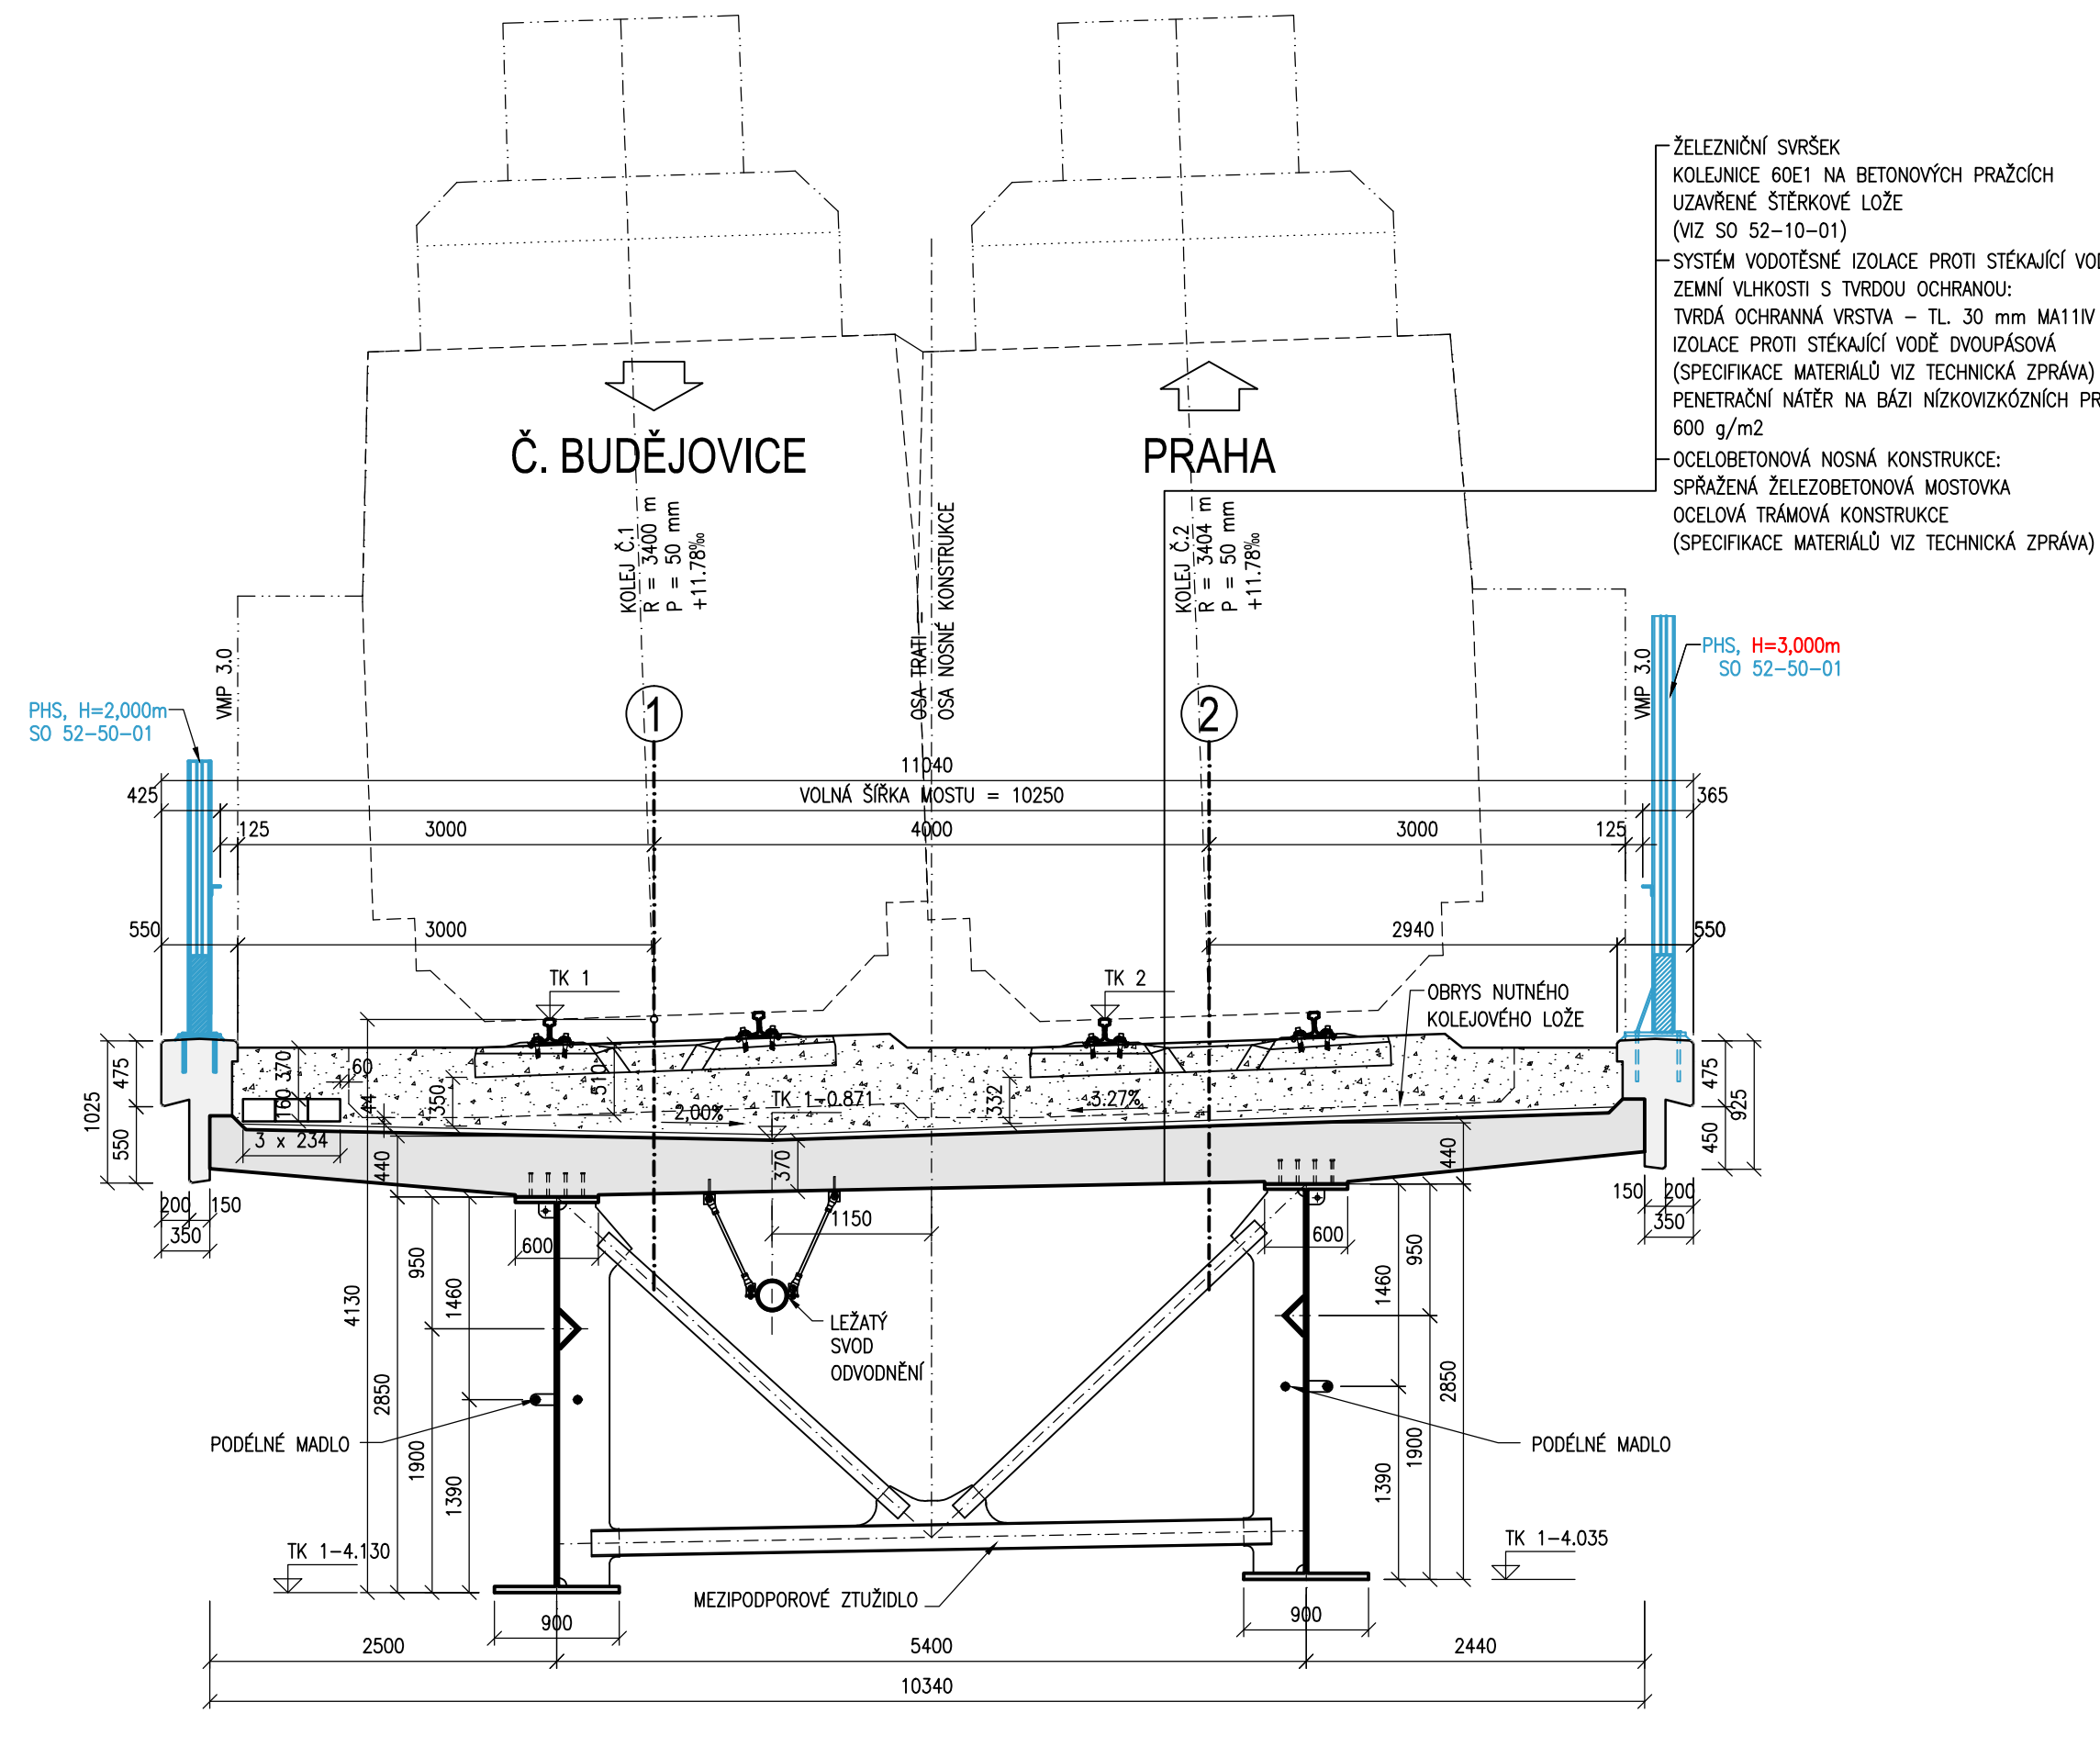


- MOST 1 ( NAD POPOROU )

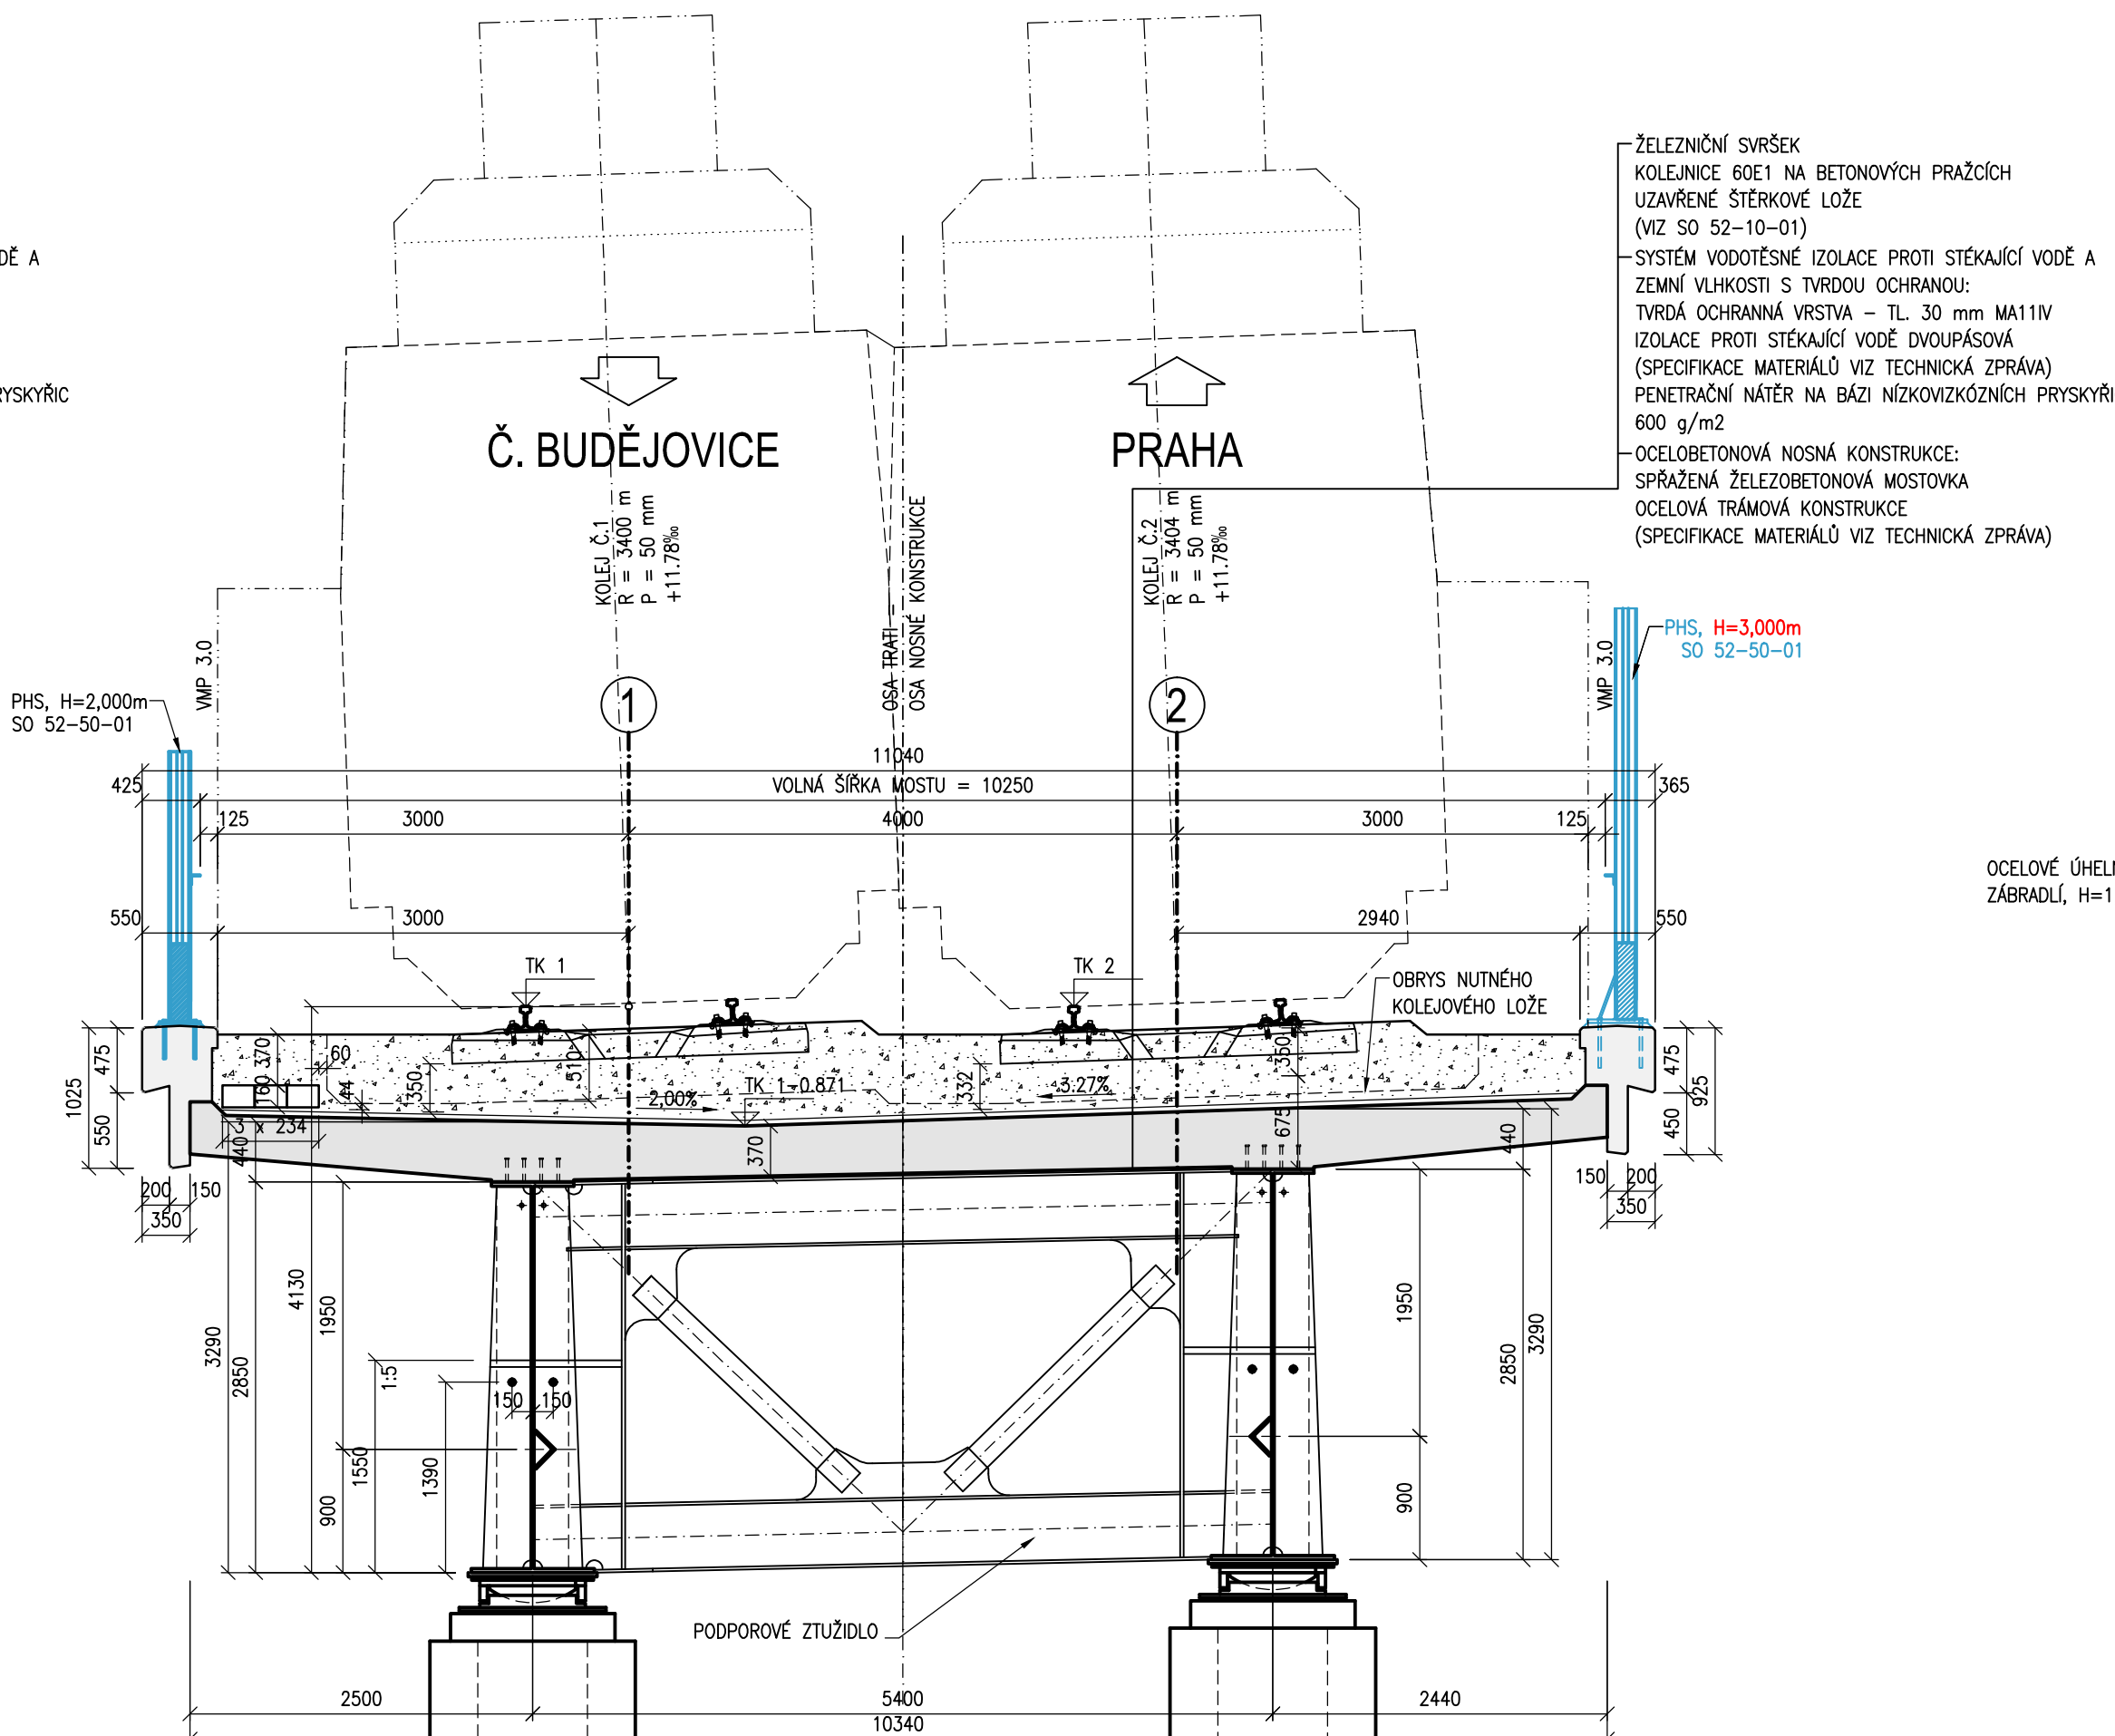

- MOST 2-9 ( V POLI )

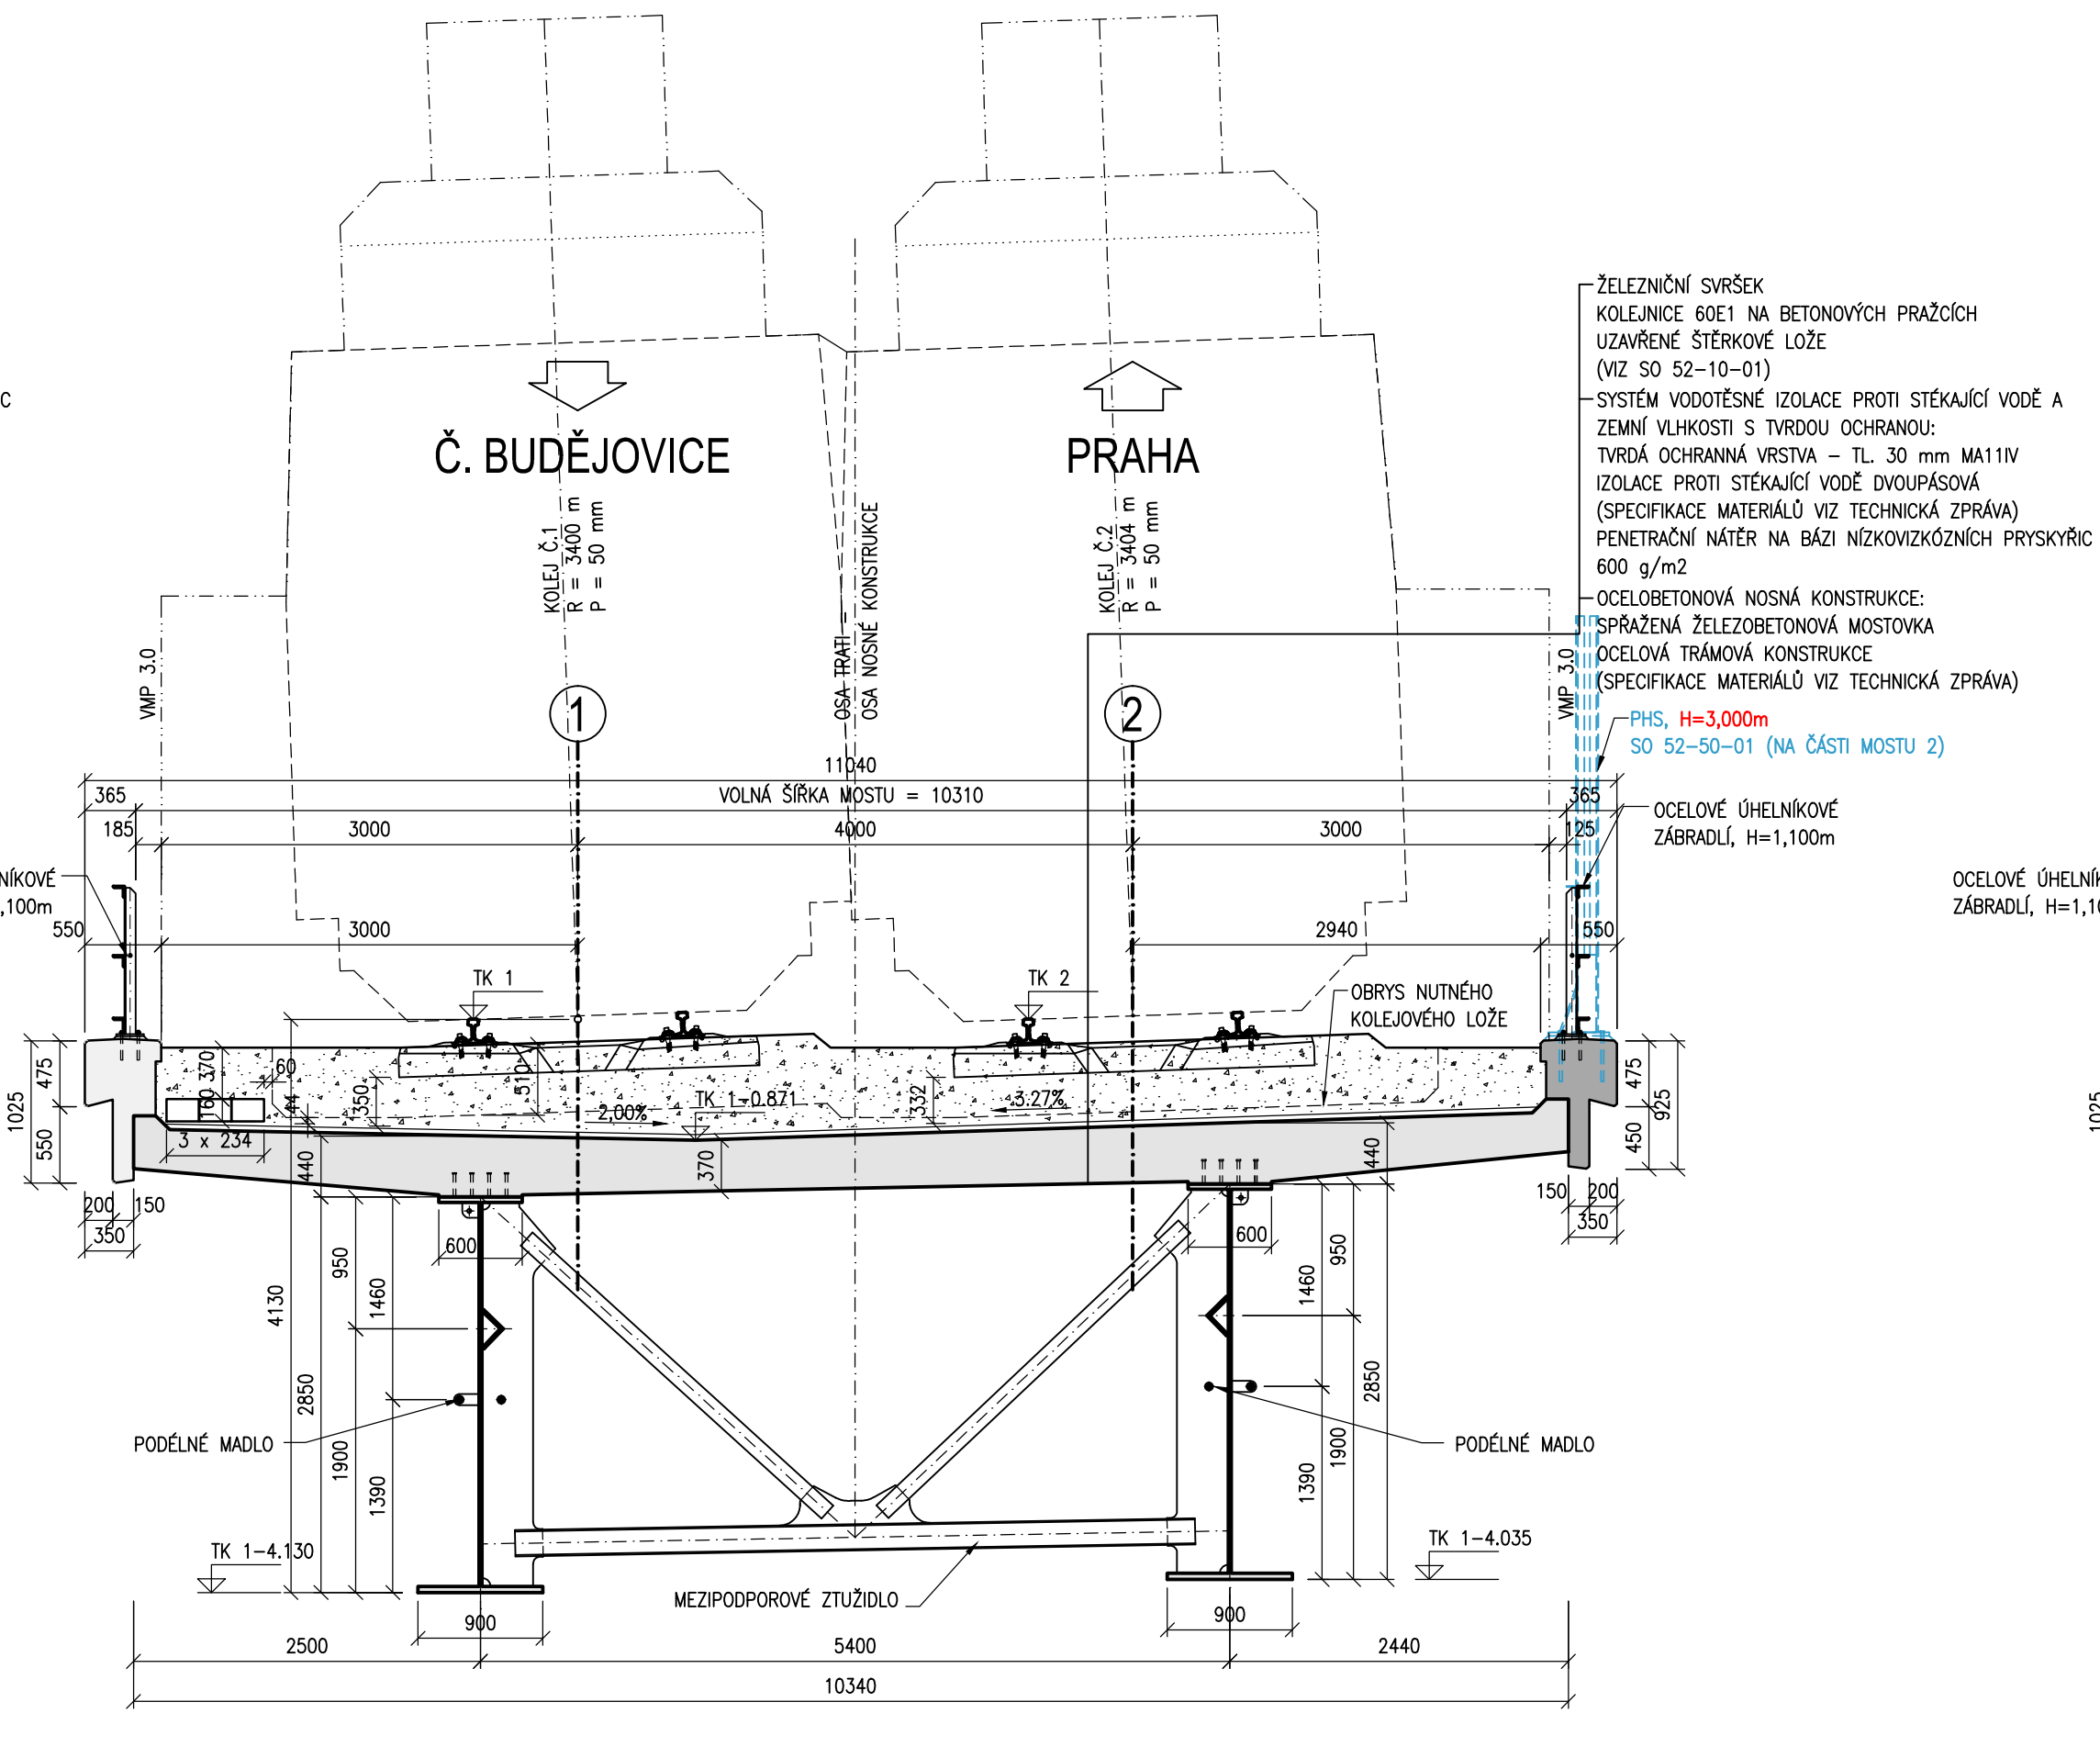

- MOST 2-9 ( NAD PODPOROU )

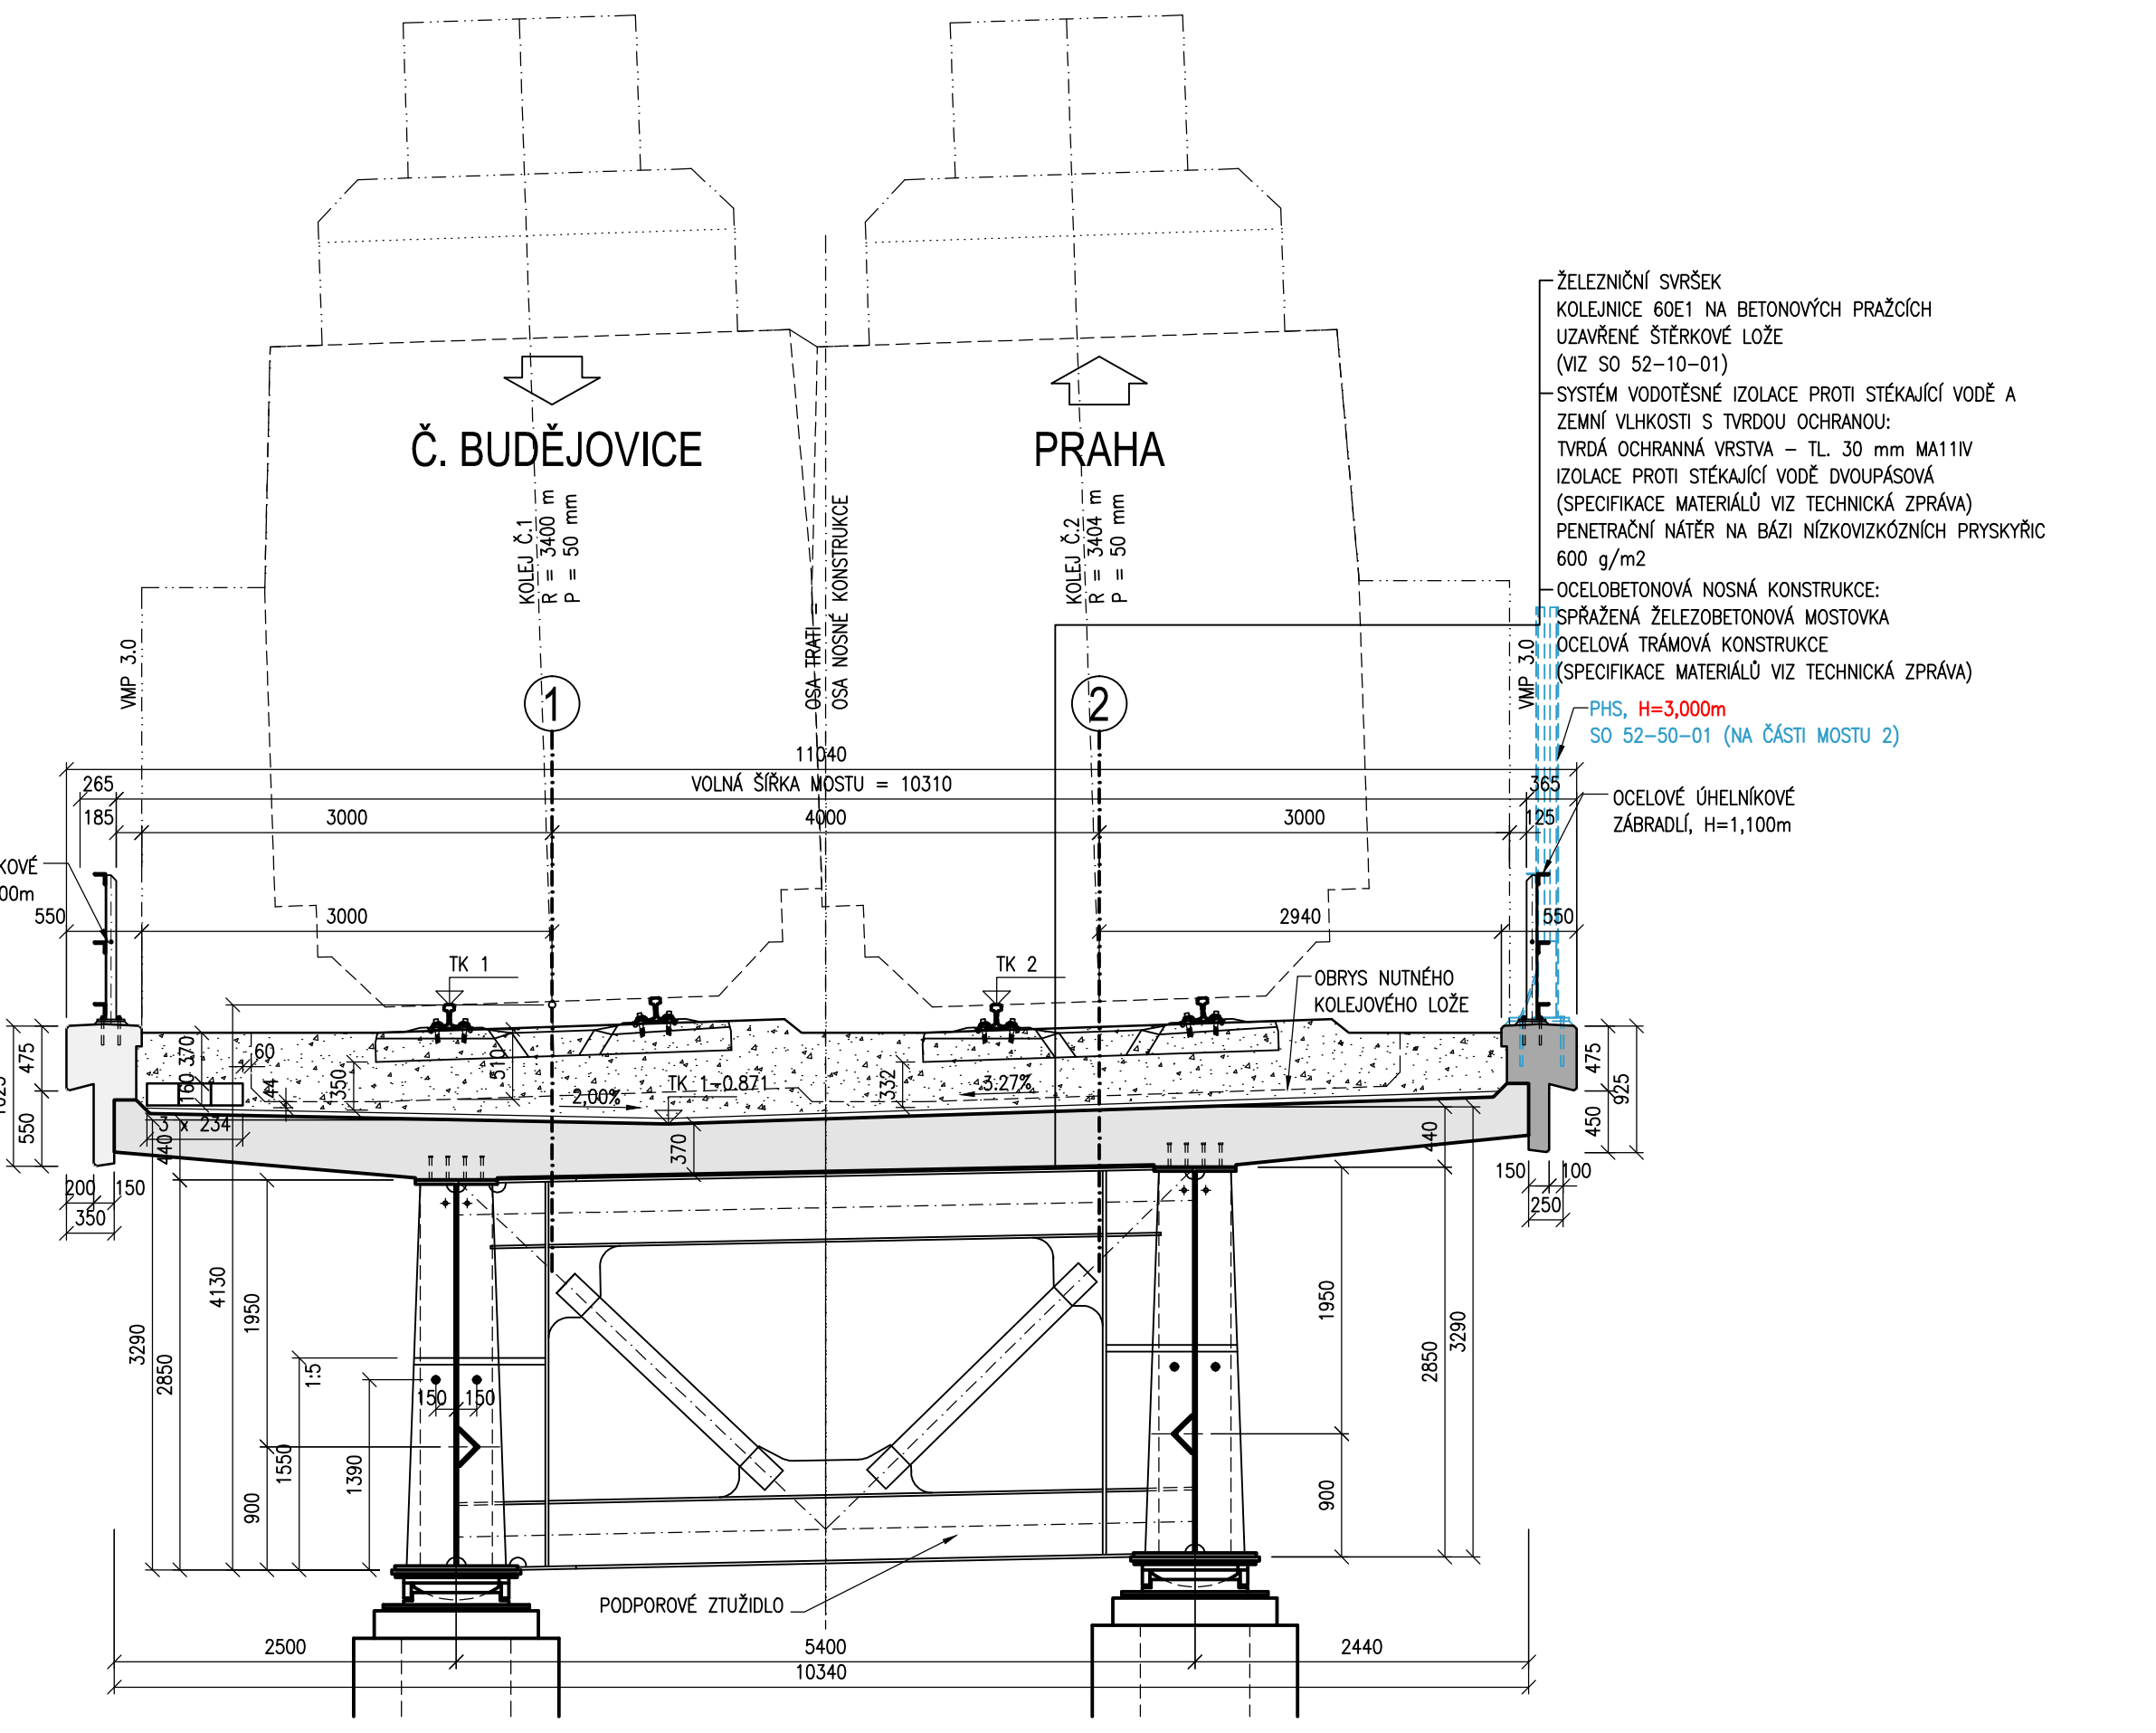


POZNÁMKY:

- VŠEOBECNÉ INFORMACE - VIZ. PŘÍLOHA Č. 001 - TECHNICKÁ ZPRÁVA
- MATERIÁL - VIZ. PŘÍLOHA Č.003


- TRAKCE - STOŽÁRY č. 49N,50N,51N,52N,54N,56N

(SO 52-60-01)

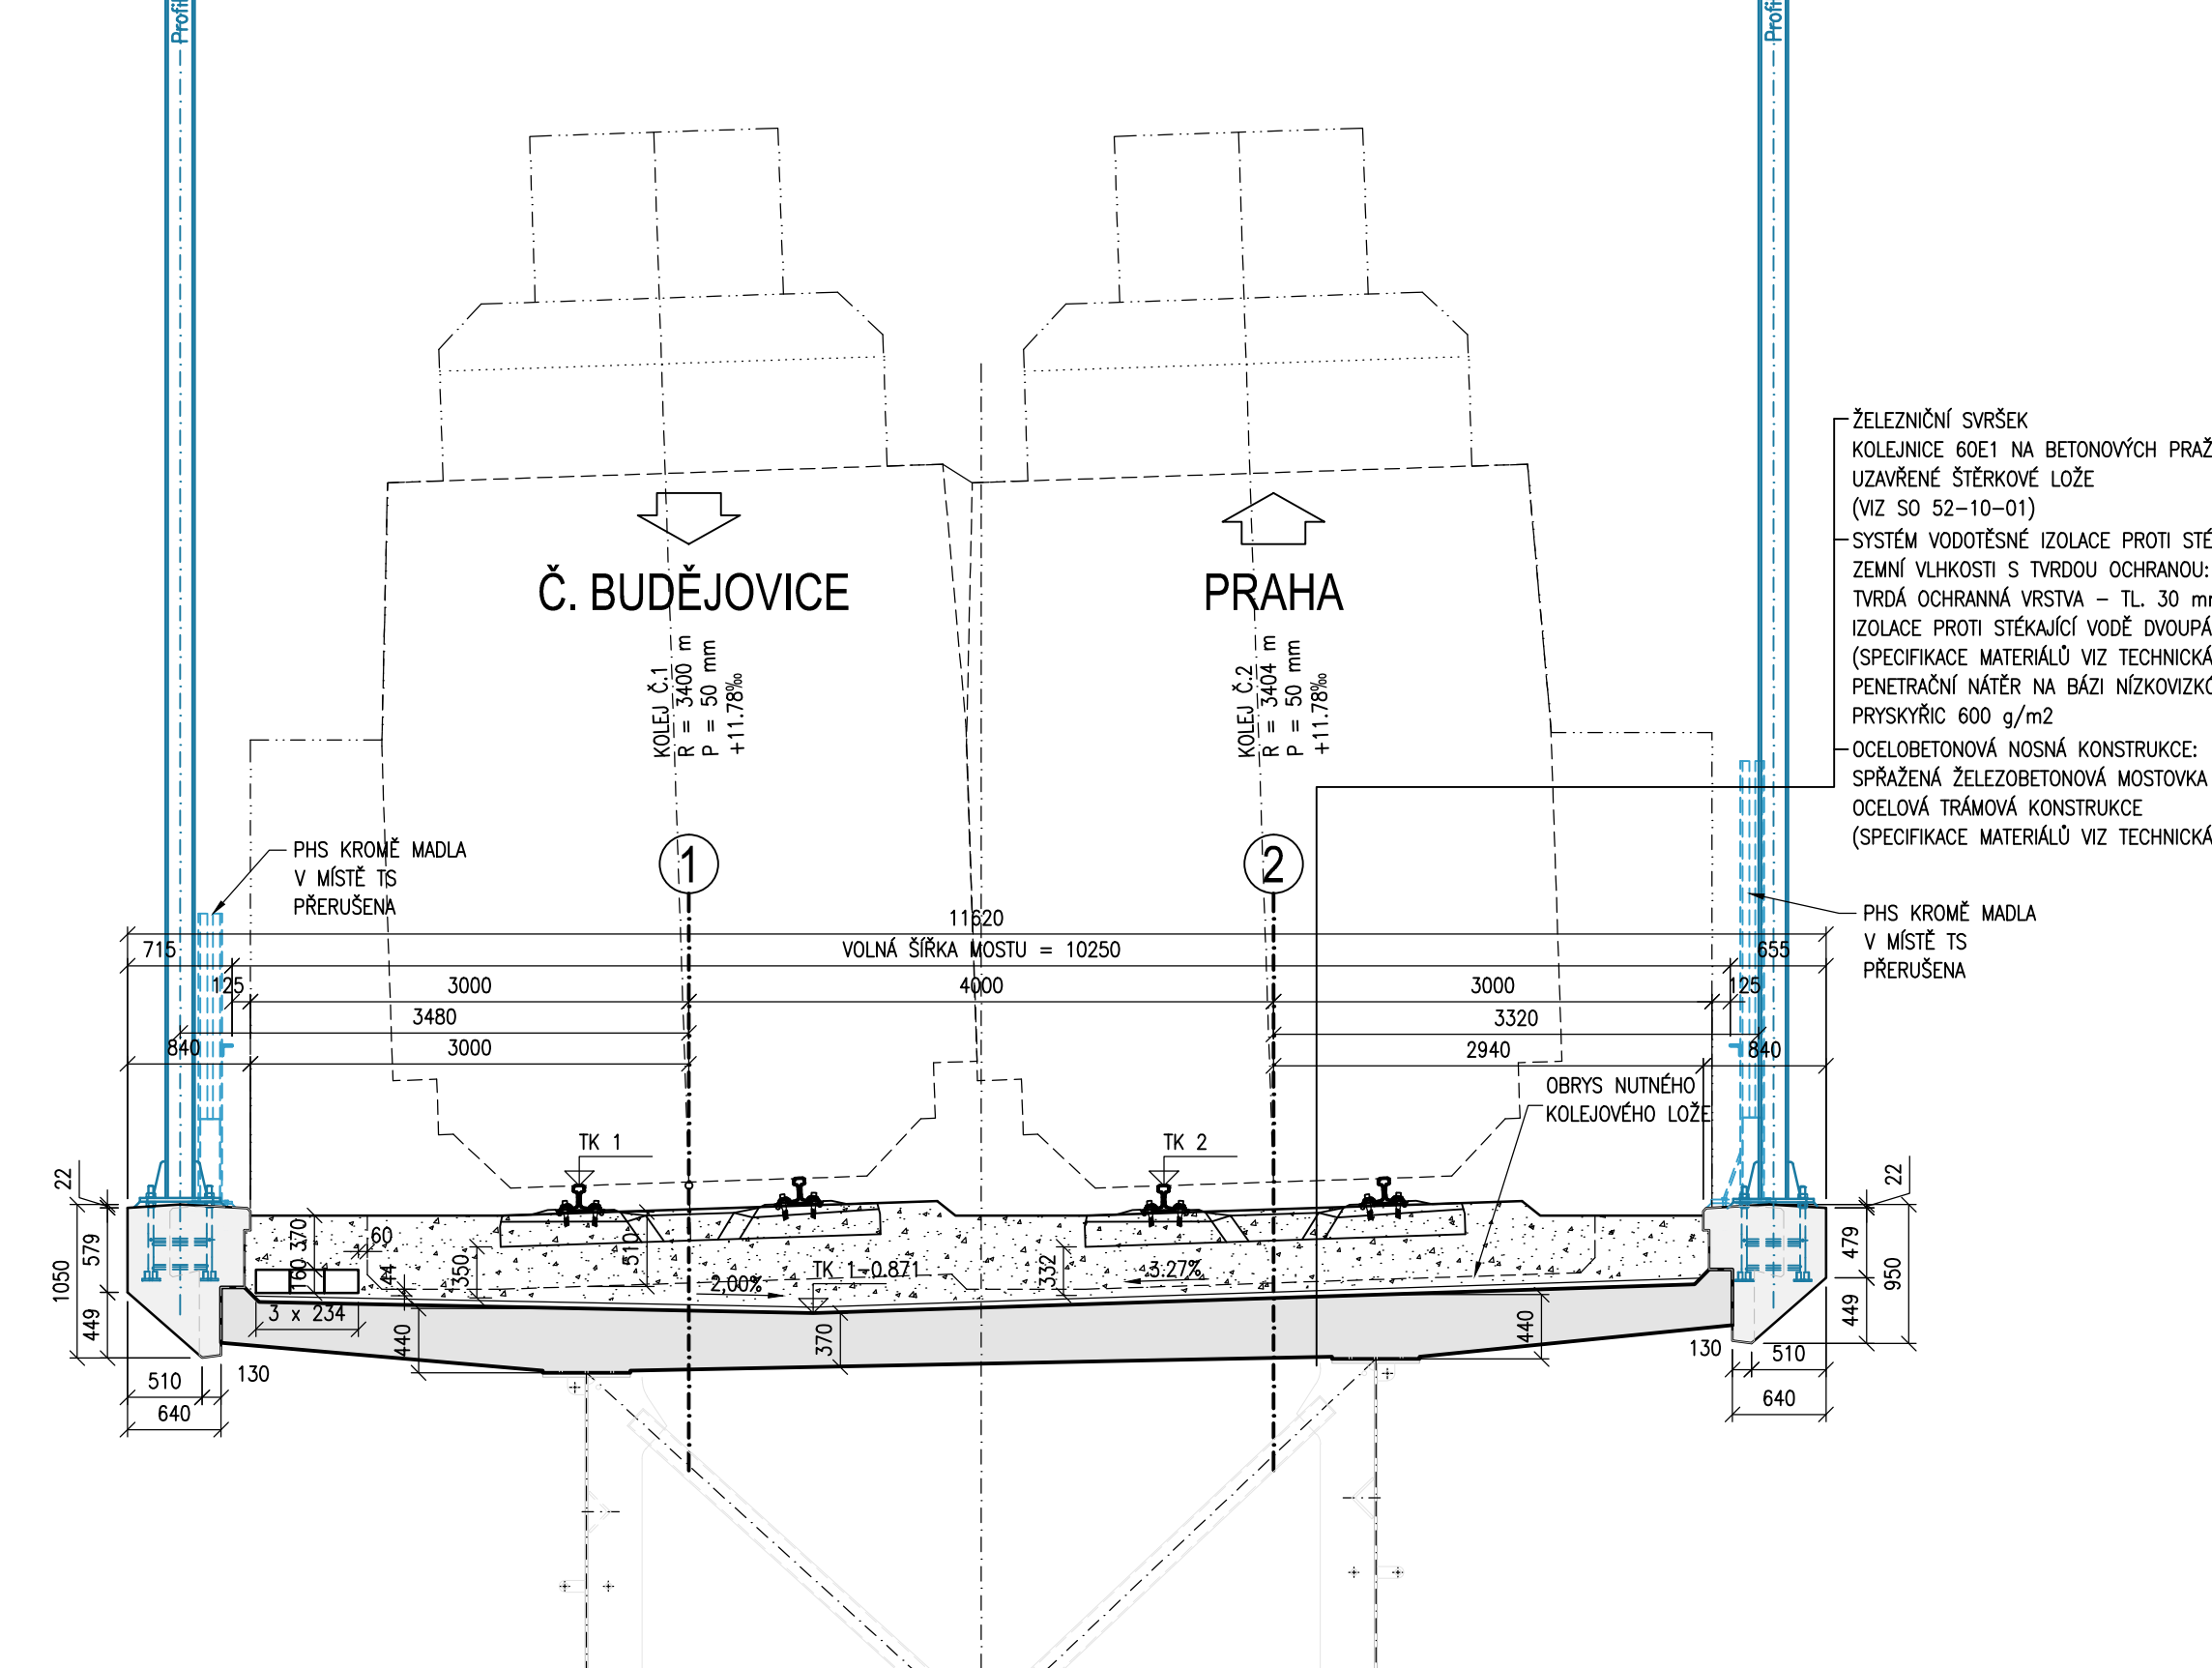


- TRAKCE - STOŽÁRY č. 53N,54N,55N,56N,57N,58N,59N,60N,61N,62N,65N,66N,67N,68N,69N,70N,71N,72N,73N,74N,75N,76N,77N,78N



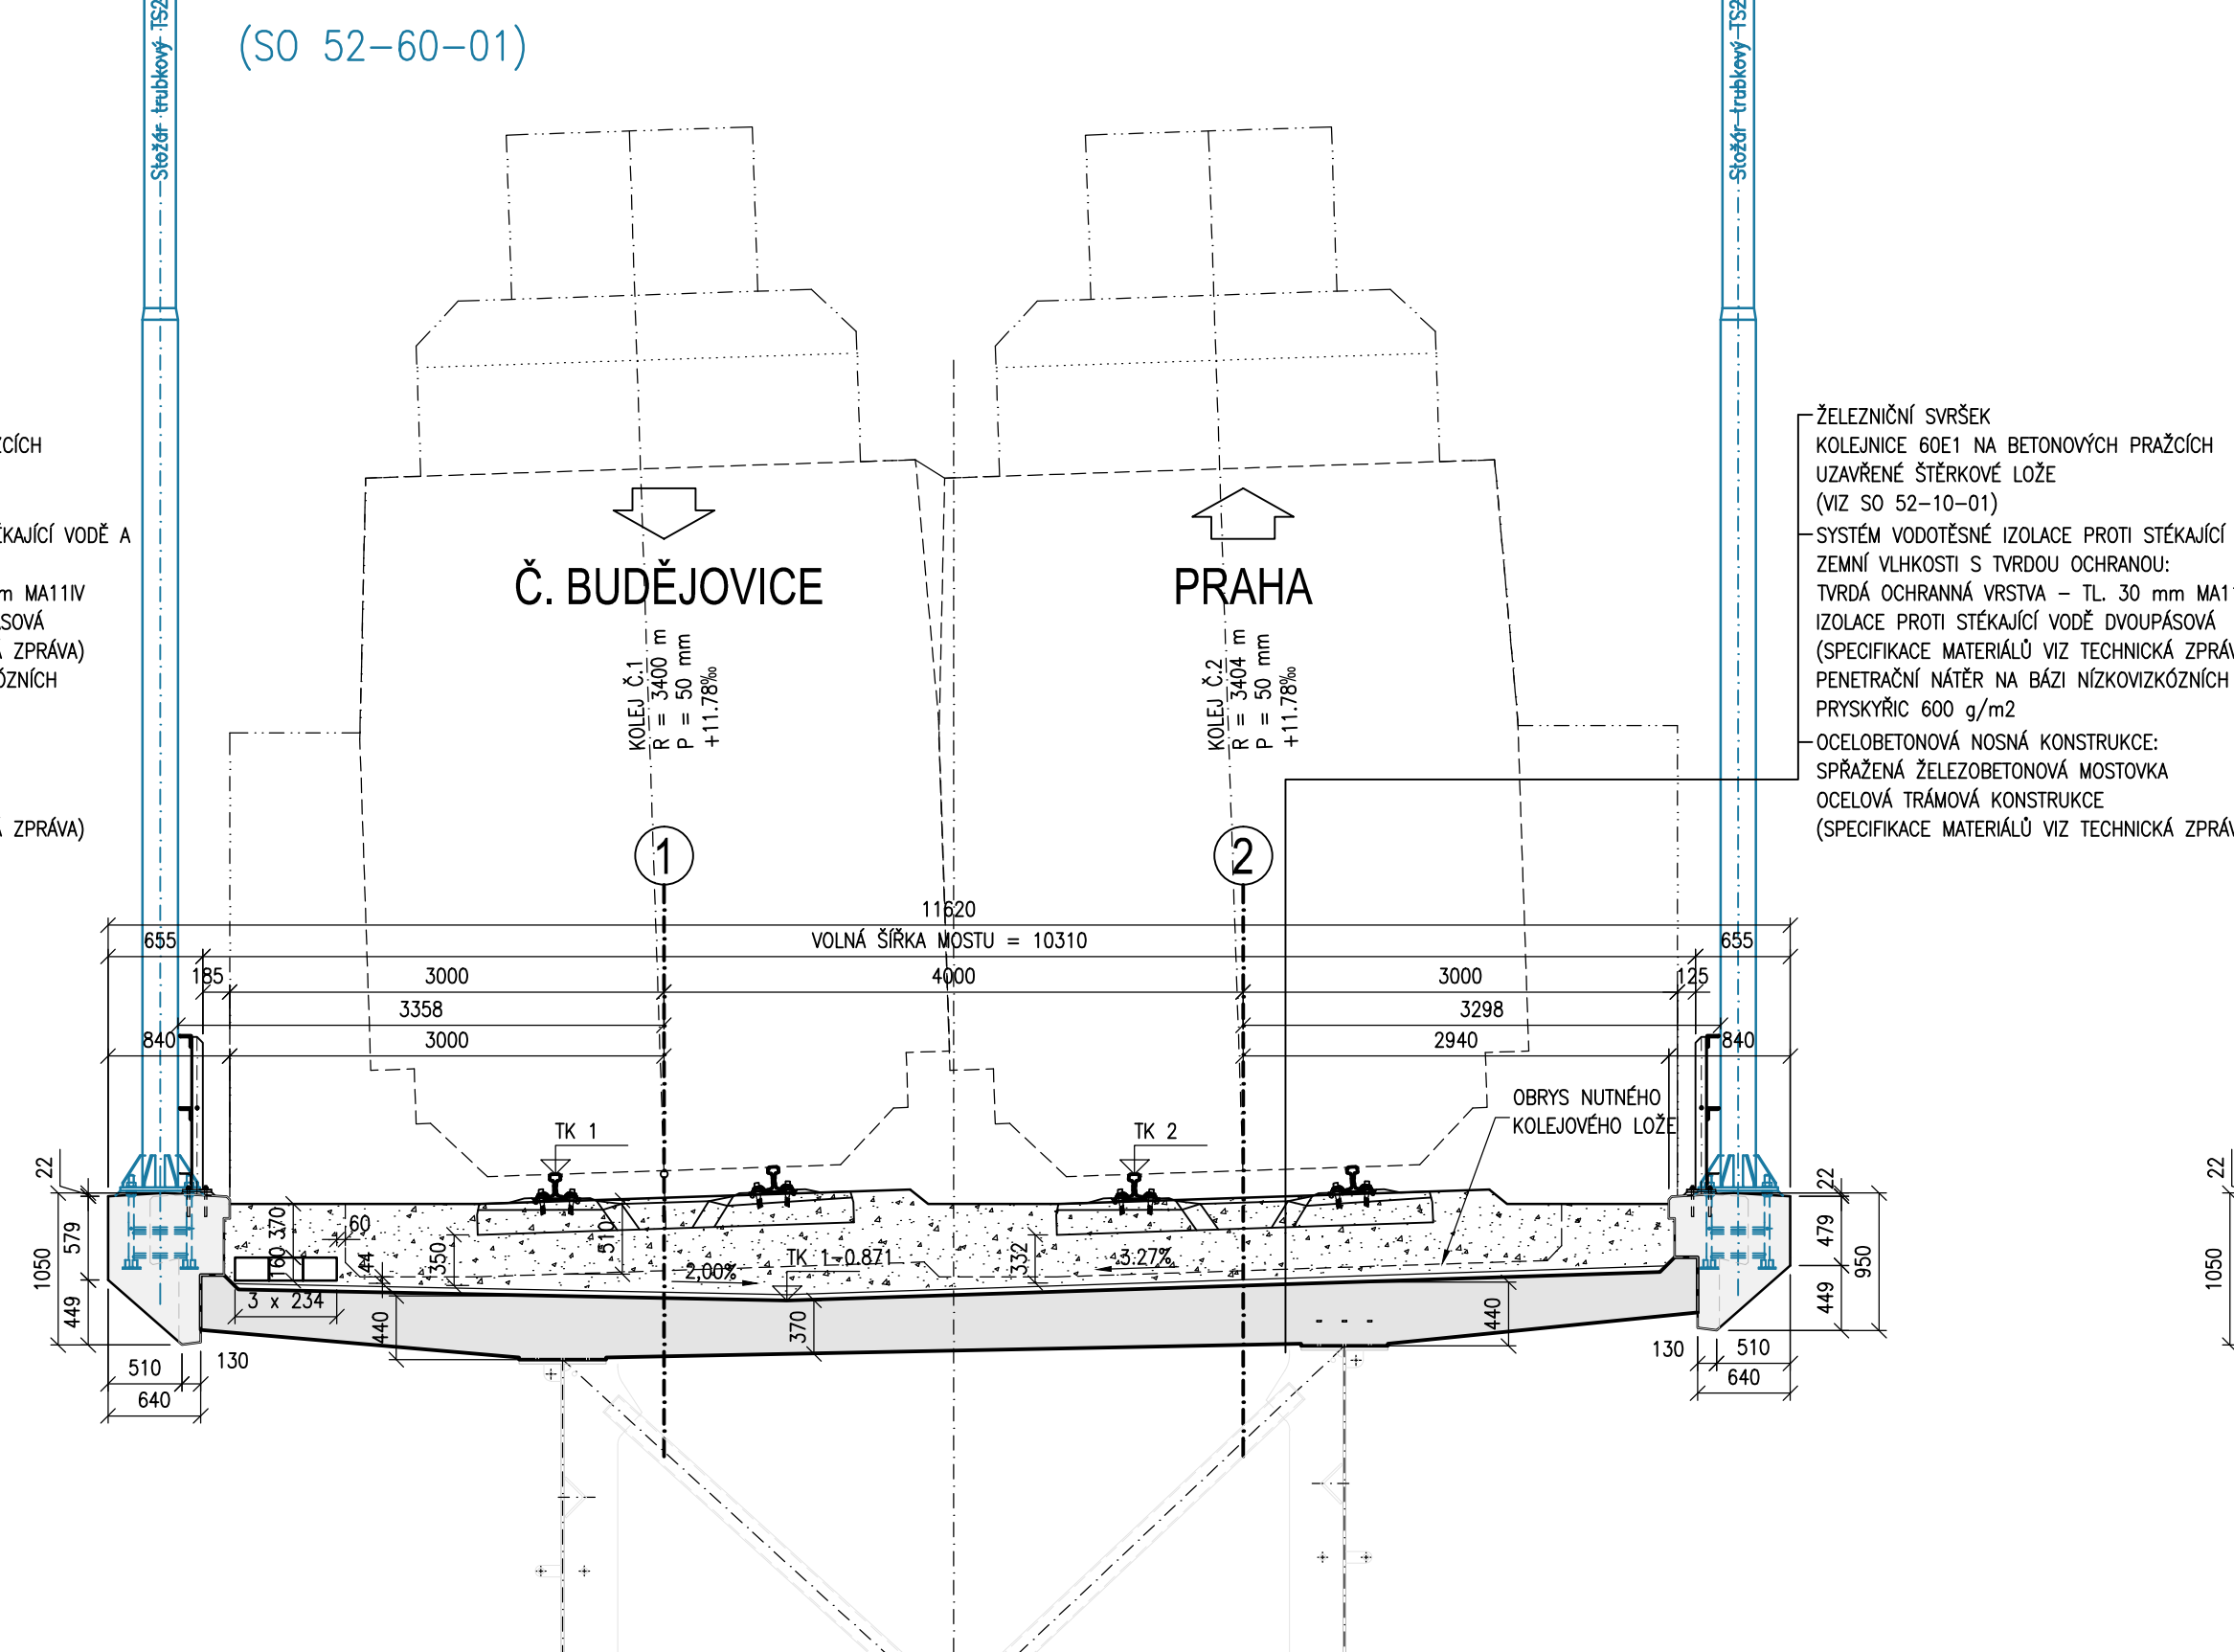




(SO 52-60-01)

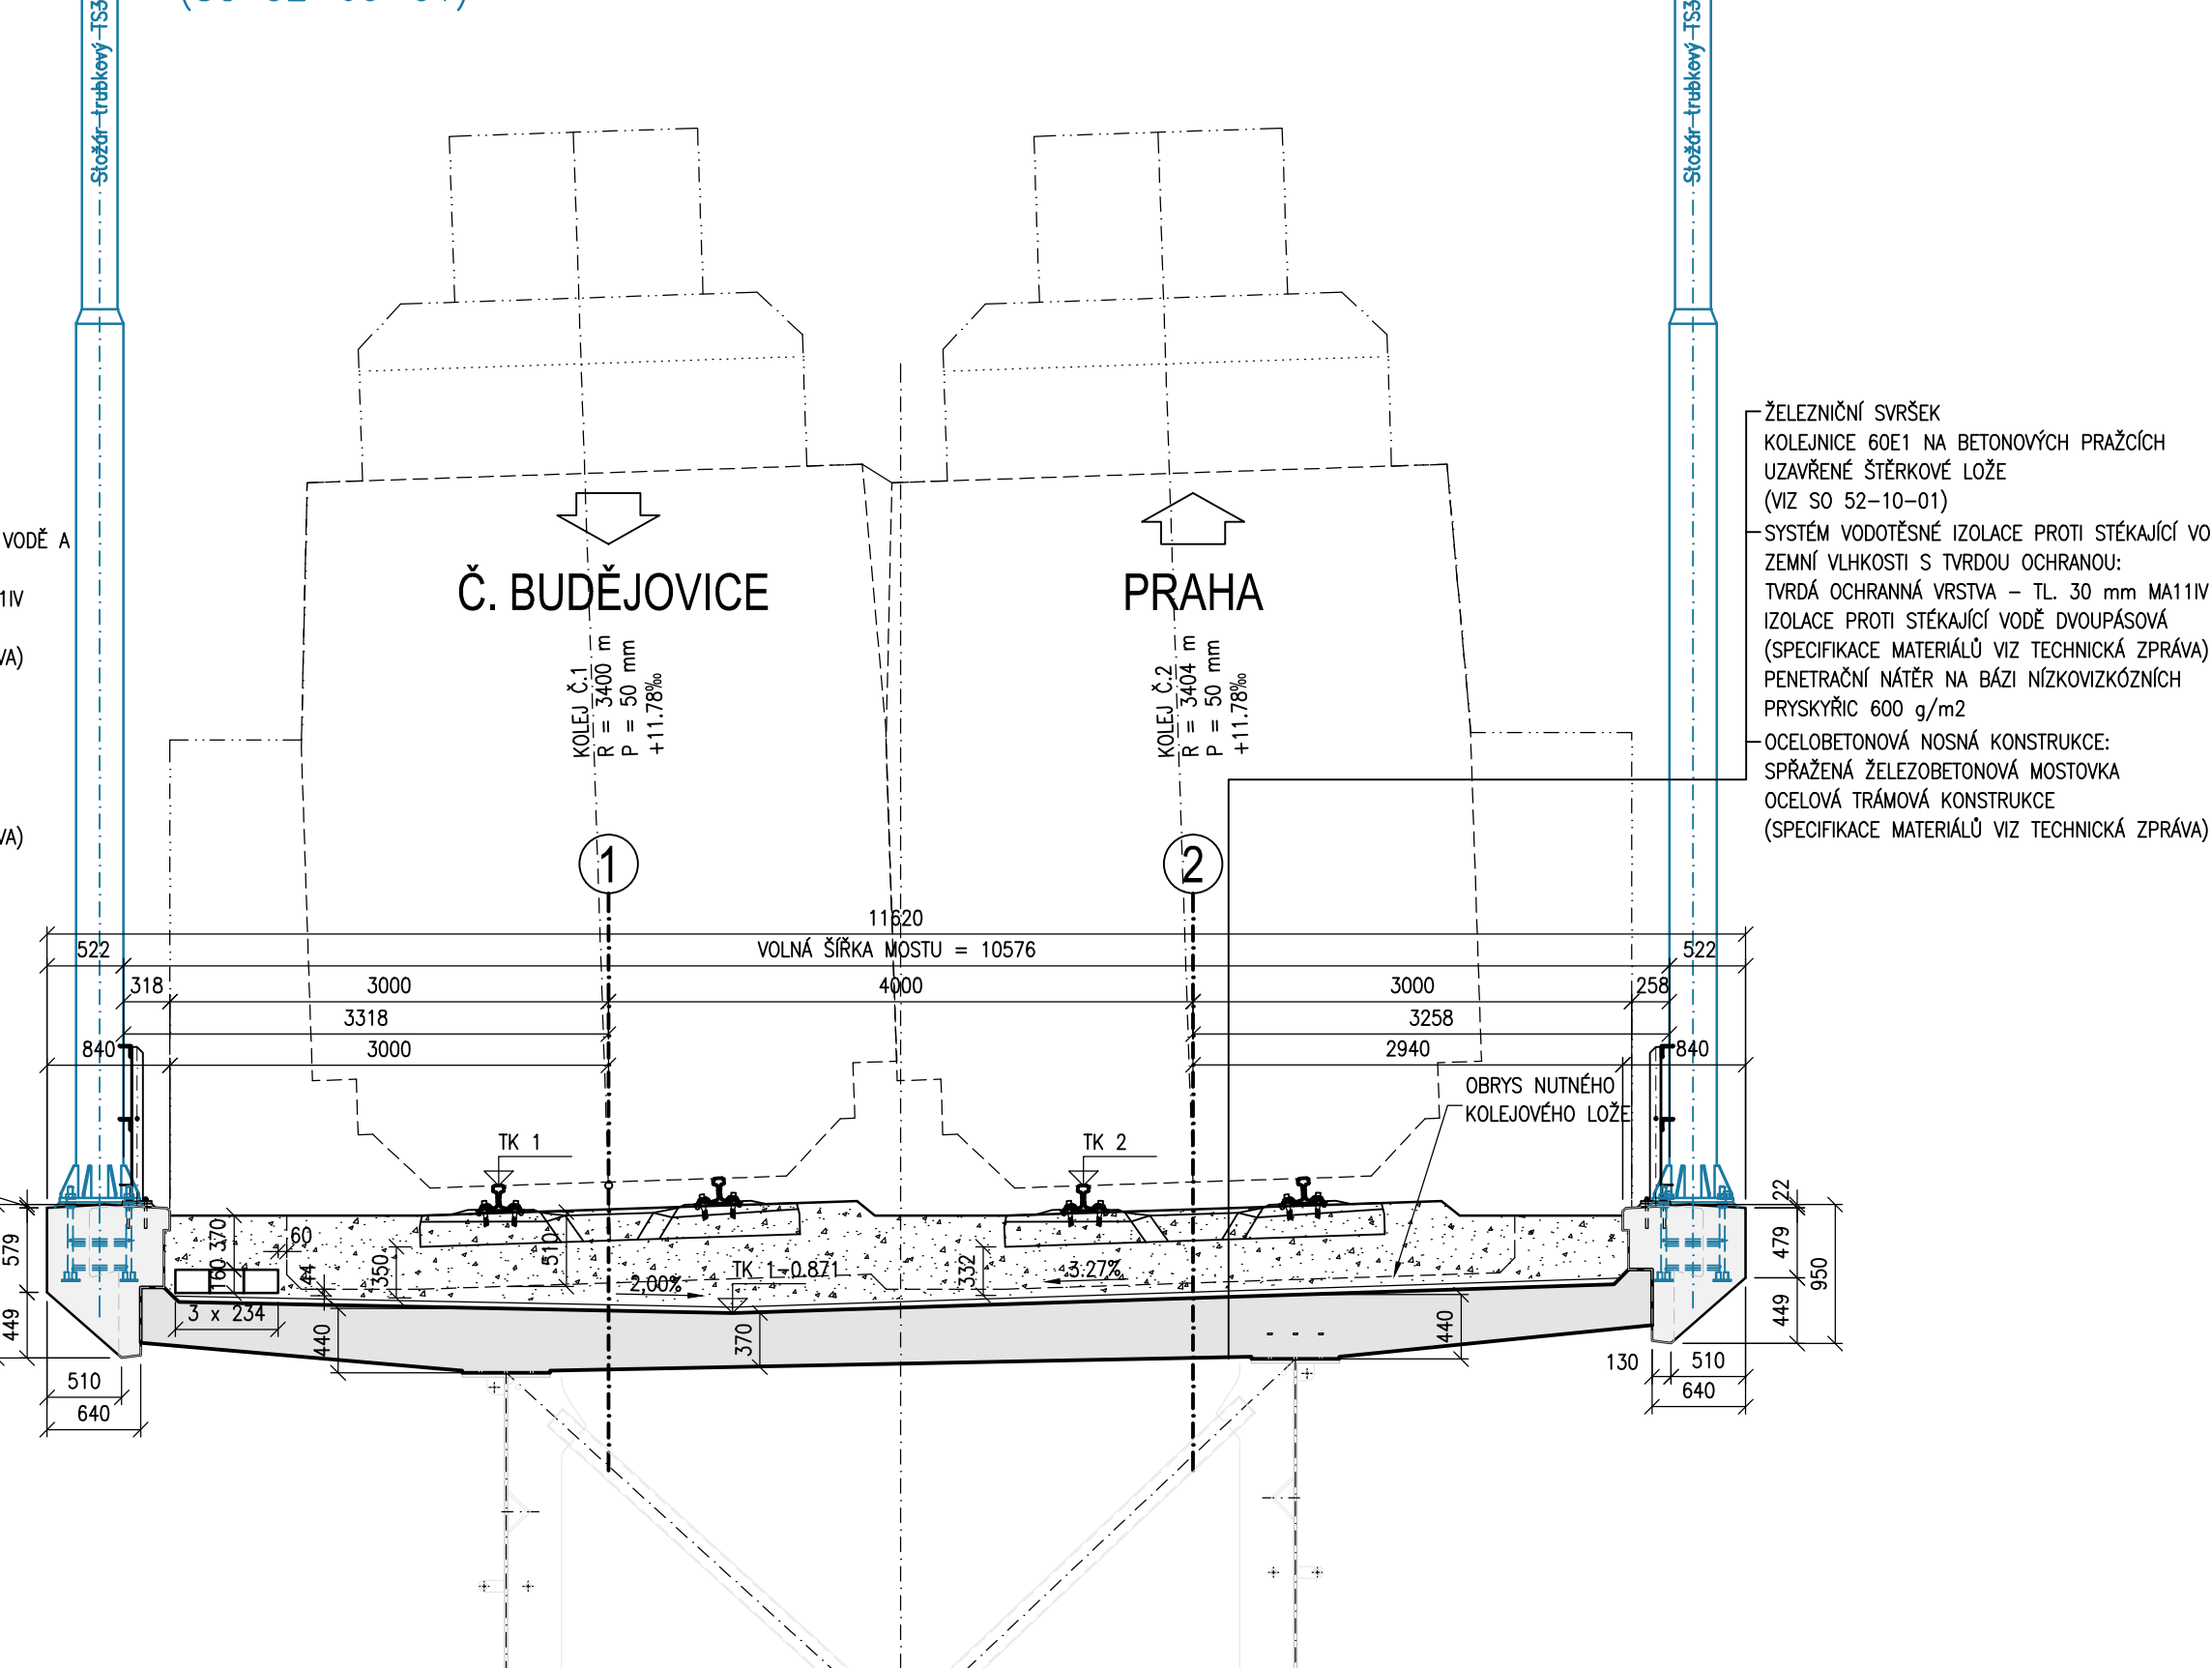

- TRAKCE - STOŽÁRY č. 63N,64N

(SO 52-60-01)



Výškový systém Bpv Souřadnicový systém S-JTSK			
Změna	Název změny	Datum	Provedl
Investor, objednatel		Objednatel (investor)	
 <b>SPRÁVA ŽELEZNIC</b>	Správa železnic, s.o. Diázská 1003/7, 110 00 Praha 1 kontaktní adresa: Správa železnic, s.o. Skladování správních zápisů Sokolovská 1955/278, 190 00 Praha 9		<b>METROPROJEKT Praha a.s.</b> Argentinšská 1621/36, 170 00 Praha 7 Aleš Smrček, tel: +420 296 154 348
<b>METROPROJEKT Praha a.s.</b> Argentinšská 1621/36, 170 00 Praha 7 generální ředitel: Ing. David Krása tel. +420 296 154 105 www.metroprojekt.cz info@metroprojekt.cz		 <b>METROPROJEKT</b>	
ISP	Podpis	Název a účel díla:	
Ing. Petr Zobal		Modernizace trati Veselí n.L. – Tábor - II.část, úsek Veselí n.L. - Doubí u Tábora, 2. etapa Soběslav - Doubí, Zvýšení rychlosti nad 160 km/h	
tel. +420 296 154 247	DSP+PDPS		
Stupeň			
Zpracovatel		Název části díla	
<b>Argentinšská 1621/36</b> et. 552 - stavební tel. +420 296 154 348	<b>S</b>	<b>STAVEBNÍ ČÁST</b> <b>INŽENÝRSKÉ OBJEKTY</b> <b>MOSTY, PROPUSTKY, ZDI</b> <b>ŽELEZNIČNÍ MOSTY</b> <b>SO 52-20-02 - MOST V KM 65,422</b>	
Vedoucí úseku	Podpis	<b>E</b>	
<b>Roman Dušek</b>		<b>E.1</b>	
Ověřující projektant	Podpis	<b>E.1.4</b>	
<b>Ing. Jan PEŠATA</b>		<b>E.1.4.8</b>	
Výkres	Podpis	Změna	
<b>Ing. Jan PEŠATA</b>		<b>-</b>	
Kontrola	Podpis	Číslo přílohy	
<b>Ing. Petr KOBZA</b>		<b>005</b>	
Stav	Datum	Číslo	
<b>20/05/2041</b>	<b>5/2020</b>	<b>005</b>	
Šířka formátu	Mřížko	Číslo	
<b>12 x A4</b>	<b>1:50</b>	<b>005</b>	
Číslo			
<b>20</b>	<b>7831</b>	<b>01 04 08</b>	