



LEGENDA:	
STÁVAJÍCÍ STAV	STÁVAJÍCÍ STAV KATASTRÁLNA MAPA HRANICE KATASTRÁLNEHO OZEMÍ HRANICE POZEMKŮ SÚDCE HRANICE POZEMKŮ ČD OCHRANÉ PÁSMO ŽELEZNIČNÝCH DRÁH ZÁPLAVOVÉ OZEMÍ 0100 AKTÍVNI ZÓNA ZÁPLAVOVÉHO OZEMÍ 0100 POROSTY
STÁVAJÍCÍ INŽENÝRSKE SÍŤE	kanalizácie bez rozlíšení dešťových kanalizácií spádových kanalizácií kanalizácie – výtláčne potrubí vozovky STL plynovod VTL plynovod kabely VN kabely VVN – nadzemní smluvní kabely optické kabely zabezpečovací kabely
NAVŮRŽENÝ STAV	NOVÁ KOLEJ OCHRANÉ PÁSMO ŽELEZNIČNÝCH DRÁH GP DRÁHA PRO RYCHLOST NAD 160 km/hod RUŠNÉ KOLEJE TRATVOVÉ SVODNÉ POTRUBÍ NASTUPIŠTĚ PROTILUKOVÉ STĚNY ŽARUVNI ŽDI STOŽÁRY TRAKCE
	ZABEZPEČOVACÍ ZAŘÍZENÍ SDĚLOVACÍ KABELY KABELY ZABEZPEČOVACÍHO ŽÁŘ. KABELY VN KABELY VVN KANALIZACE DEŠŤOVÁ KANALIZACE SPÍŠKOVÁ KANALIZACE VOZOVOD STL PLYNOVOD VTL PLYNOVOD UZEMŇOVACÍ ANODA VOZOVKY OPRAVA VOZOVKY DLAŽBA, PANELE KRAKOVINY CHODNÍKY VJEZDY CHODNÍK – BEZBARÉROVÉ OPRAVY POHOZ KAMENIN VEGETAČNÍ OPRAVY VOZOVKY–TRATVIK NA ŠTERKOVÉM PODKLADU (T) DEMOLICE NAHRADNÍ VÝSAOBA ZÁBOR TRVALÝ ZÁBOR DOČASNÝ ZAŘÍZENÍ STAVĚNÍ PROVIZORNÍ STAV SOUVISEJÍCÍ STAVBY
SEZNAM PS A SO JE NA 1. DÍLE KOORDINAČNÍ SITUACE	

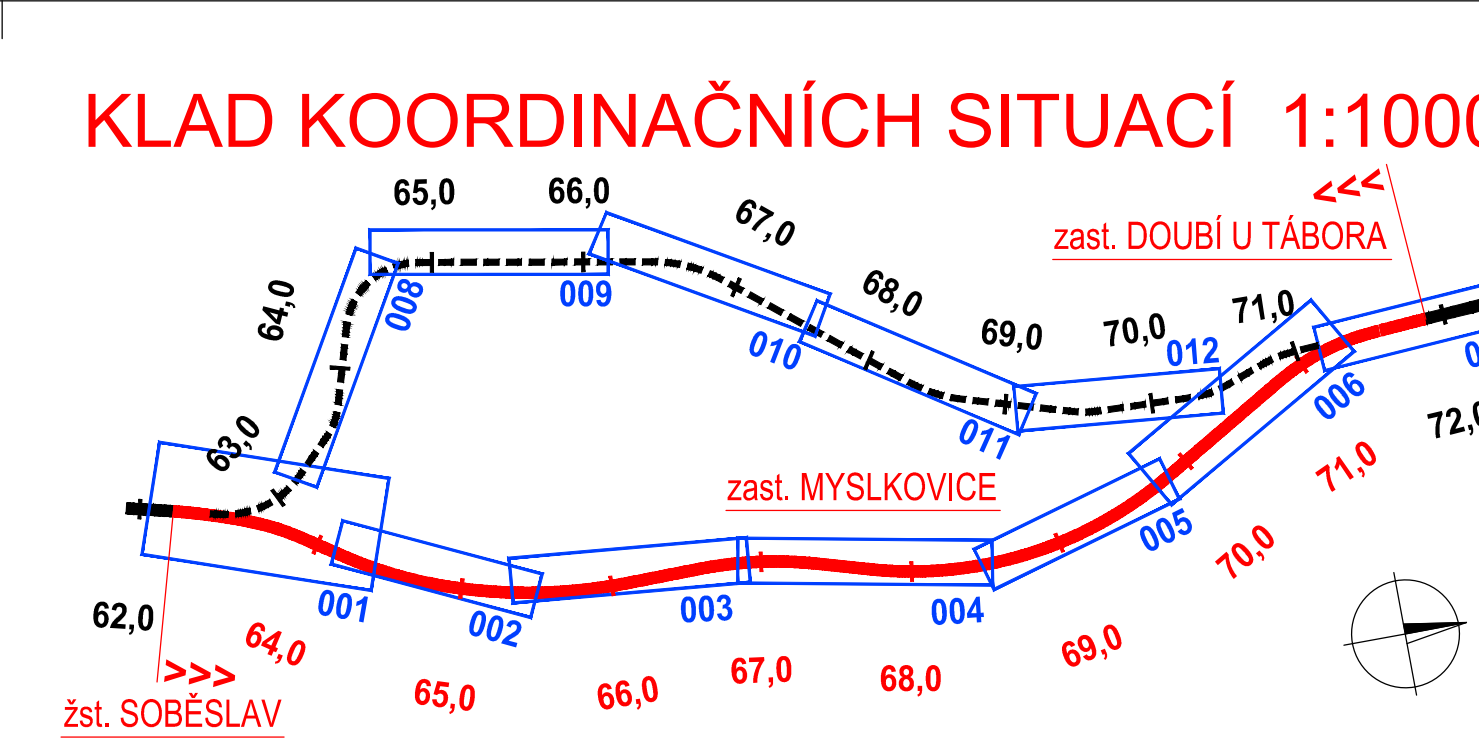


ZAPRACOVÁNÍ PŘIPOMÍNEK 08/2020


Výškový systém Bpv
Souřadnicový systém S-JTSK

Změna:	Název změny:	Datum:	Provedl: Podpis:

Investor, objednatel:	 SPRÁVA ŽELEZNIC Správa železnic, s.o. Diázdná 100/37, 110 00 Praha 1 kontaktní adresa: Správa železnic, s.o. Stavební správa západ Sokolovská 1955/278, 190 00 Praha 9	Inženýrská činnost:
		METROPROJEKT Praha a.s. Argentinská 1621/36, 170 00 Praha 7 Aleš Smrček, tel: +420 296 154 348

<p>METROPROJEKT Praha a.s. Argentinská 1621/36, 170 00 Praha 7</p> <p>generální ředitel: Ing. David Krása tel.: +420 296 154 105 www.metroprojekt.cz info@metroprojekt.cz</p>	 <p>METROPROJEKT</p>	<p>Souprava číslo:</p>
---	--	------------------------

HIP: _____ Podpis: _____ Název a účel díla: _____

Ing. Petr Zobal 

**Modernizace trati Veselí n.L. – Tábor - II.část,
úsek Veselí n.L. - Doubí u Tábora, 2. etapa
Soběslav - Doubí, Zvýšení rychlosti nad 160 km/h**

tel.: +420 296 154 247

Stupeň: _____ DSP+PDPS

Zpracovatelský útvar:		Název části díla:	
stř. S60 - dopravních staveb		SITUACE STAVBY KOORDINAČNÍ SITUACE STAVBY	C C.2
tel.: +420 296 154 247			
Vedoucí útvaru:	<i>Ysh</i> podpis:		
Ing. Petr Zobal			
Odpovědný projektant:	<i>Ysh</i> podpis:		
Ing. Petr Zobal			

Vypracoval:		Podpis:		Název přílohy:				Změna:	
Olga Autratová <i>Autratová</i>				SITUACE 7.díl - km 71,2 - 72,3				-	
Kontroloval:		Podpis:						Číslo příl.:	
Ing. Petr Vyskočil <i>Vyskočil</i>								007	
Start. znak:		Datum:		IČD:		02		00	
V20/2041		5/2020		29 7831					
Počet stran:		Měřítko:							
7 x A4		1:1000							

[illegible]