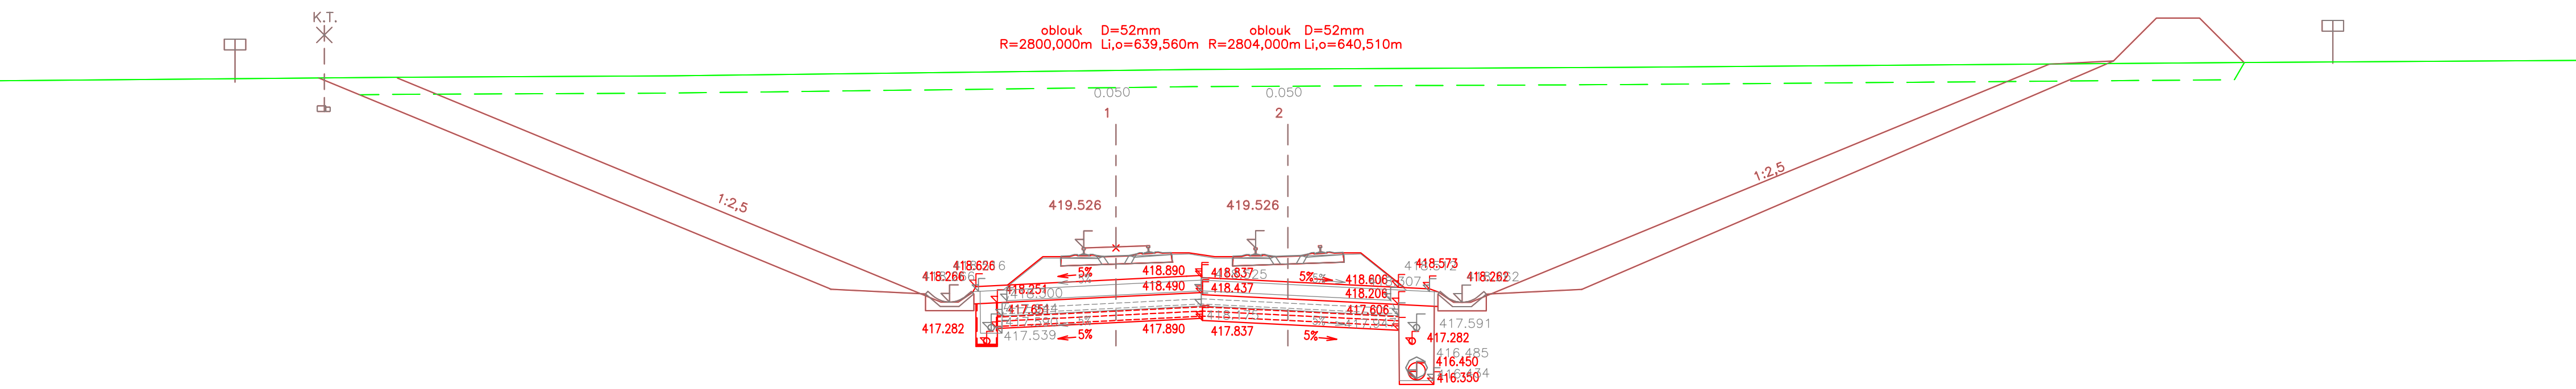
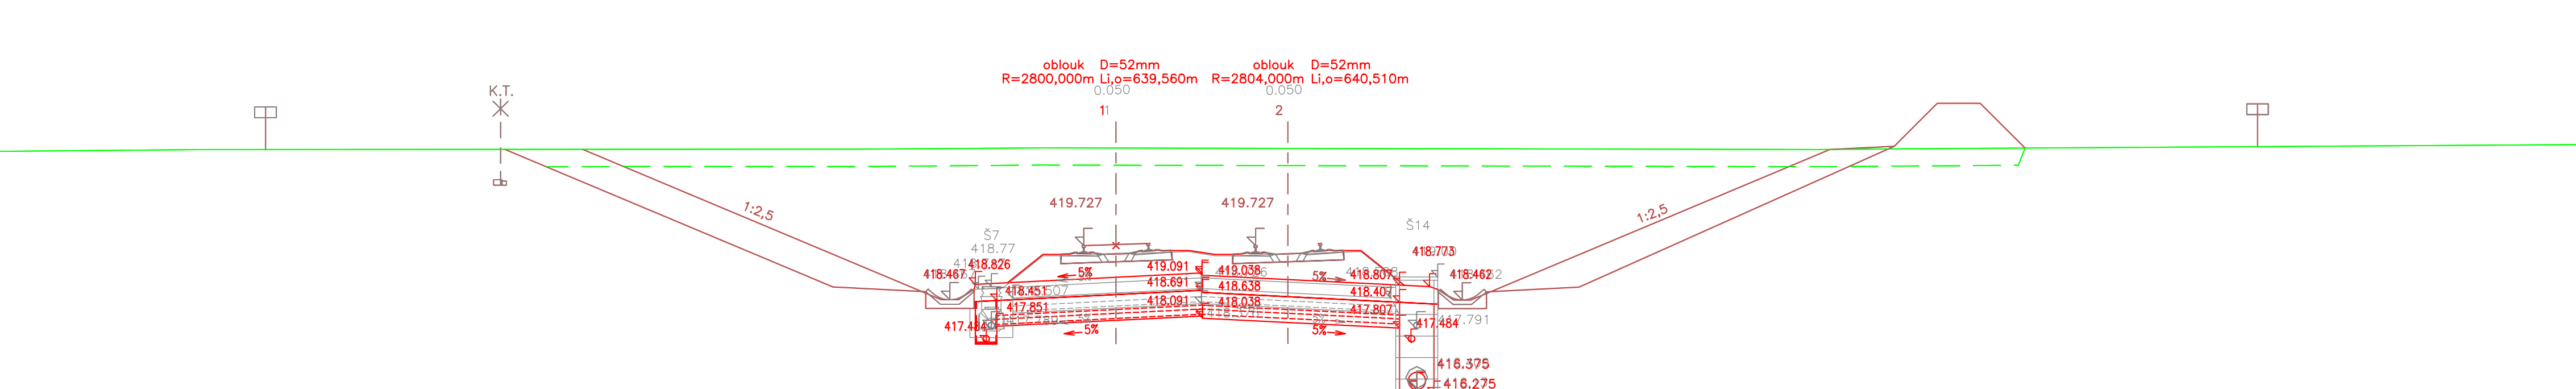


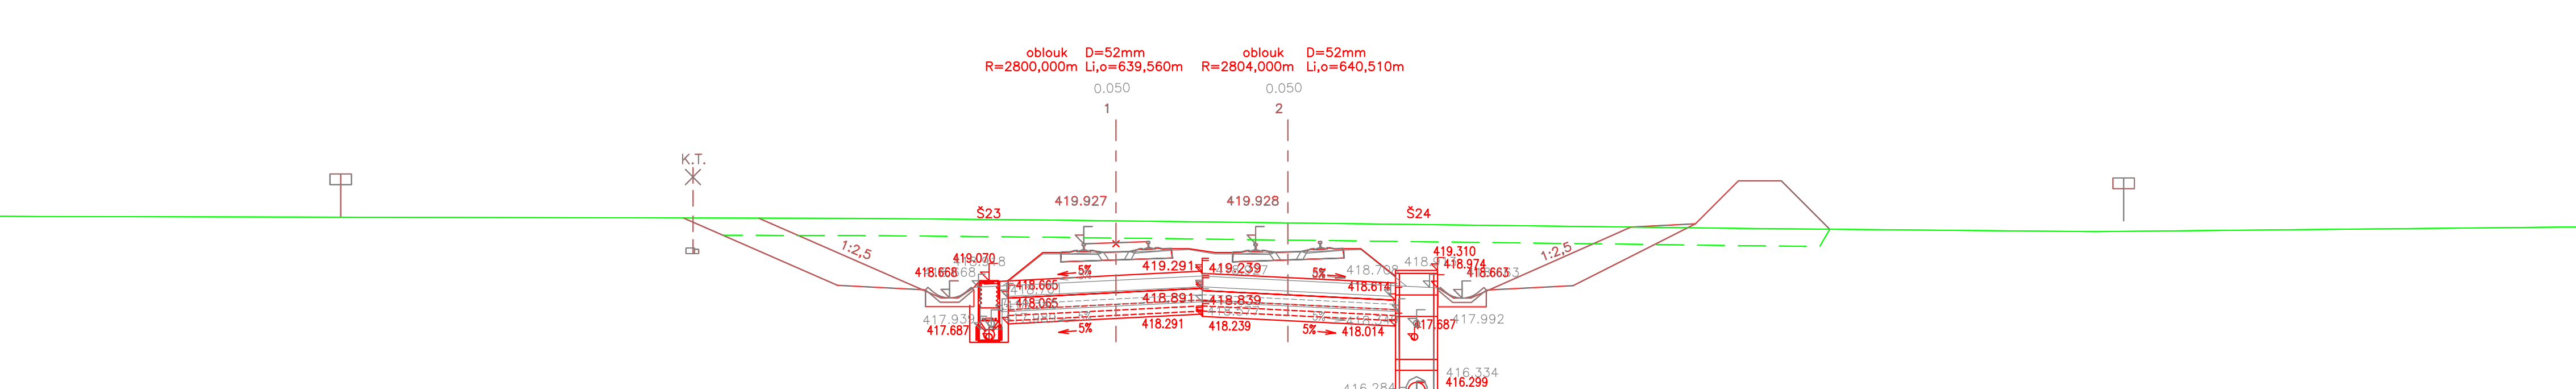
53 STANIČENÍ km 64,775

[illegible]

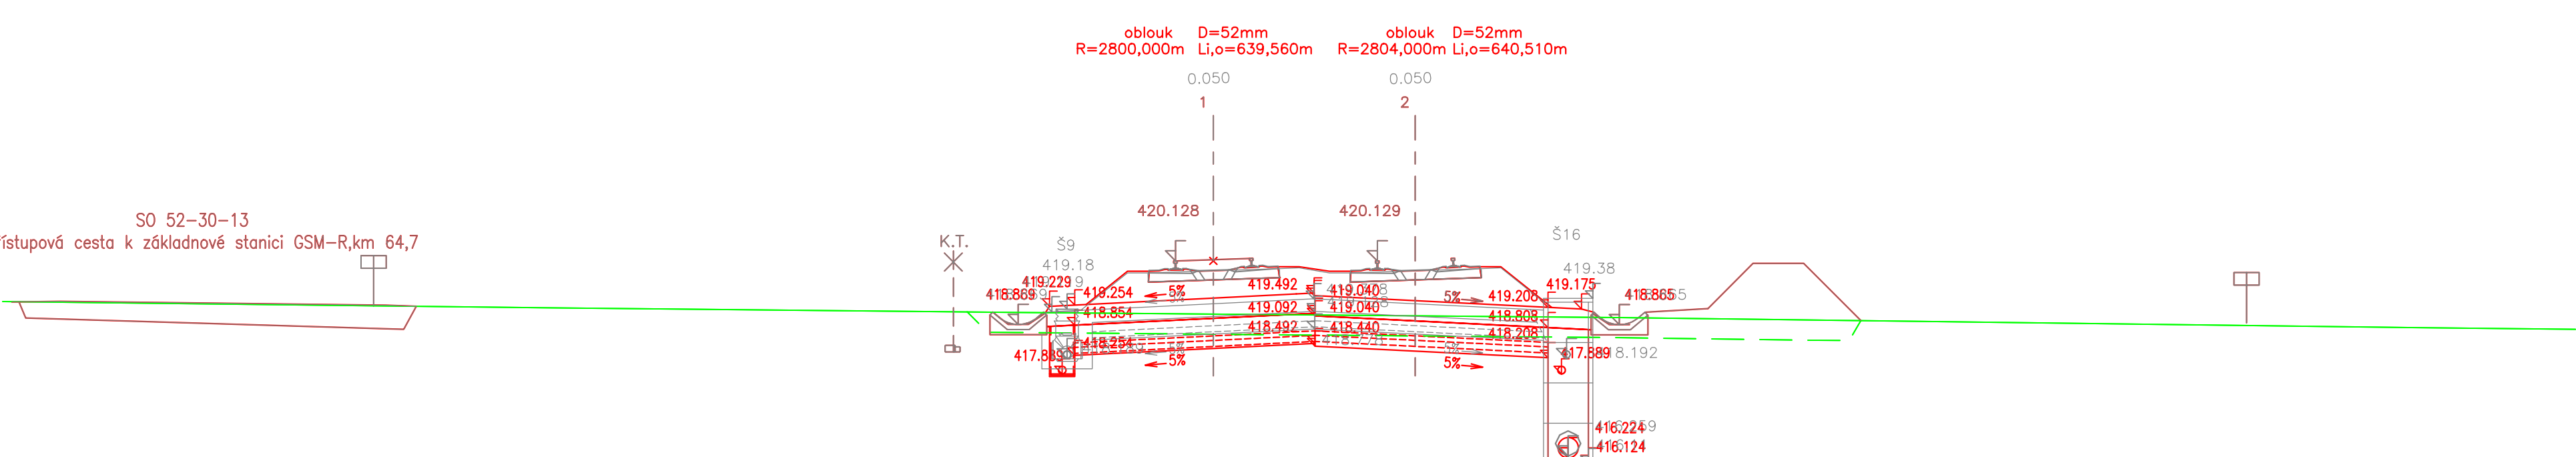
54 STANIČENÍ km 64,800

[illegible]

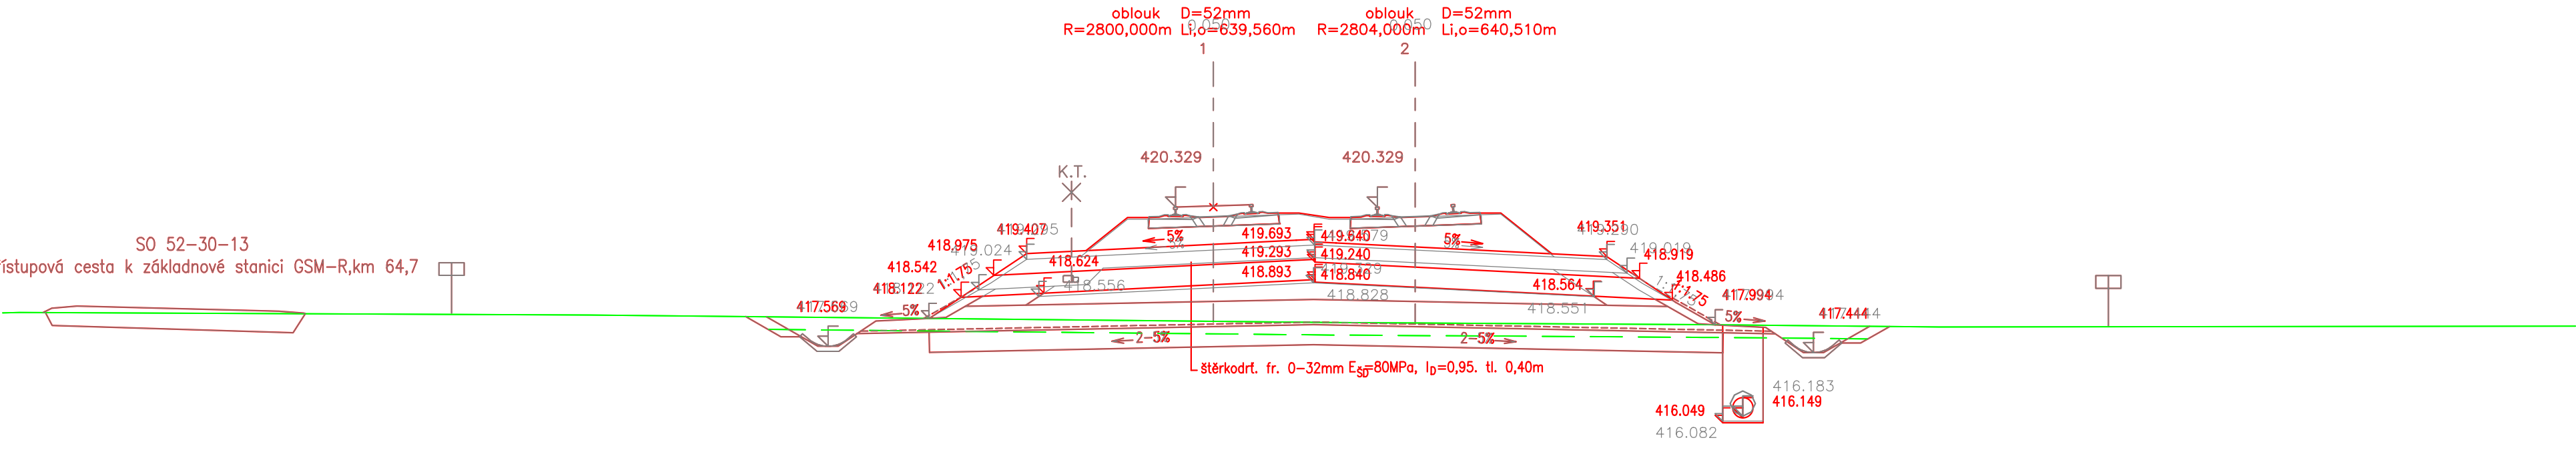
55 STANIČENÍ km 64,825



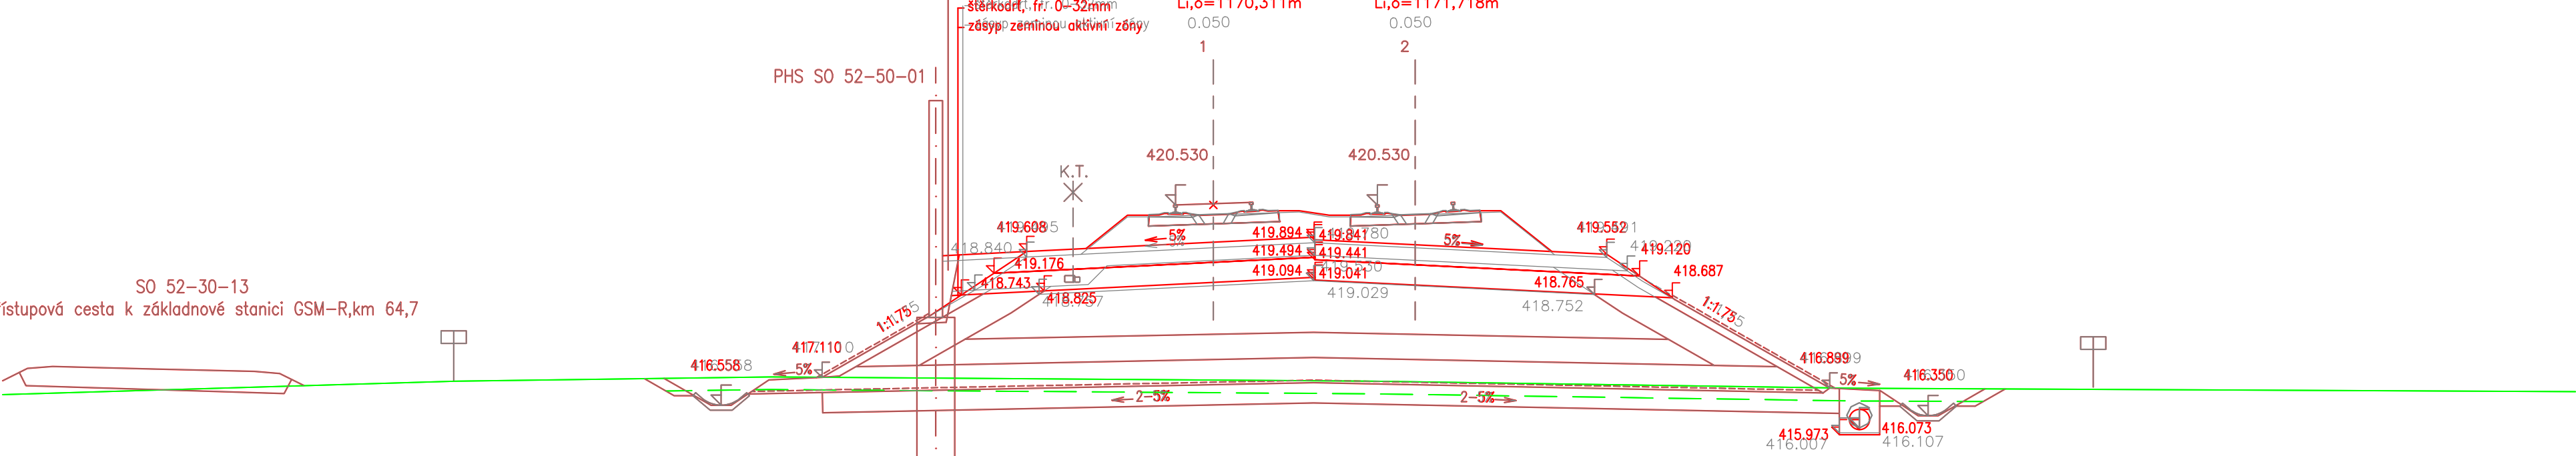
56 STANIČENÍ km 64,850

[illegible]

57 STANIČENÍ km 64,875

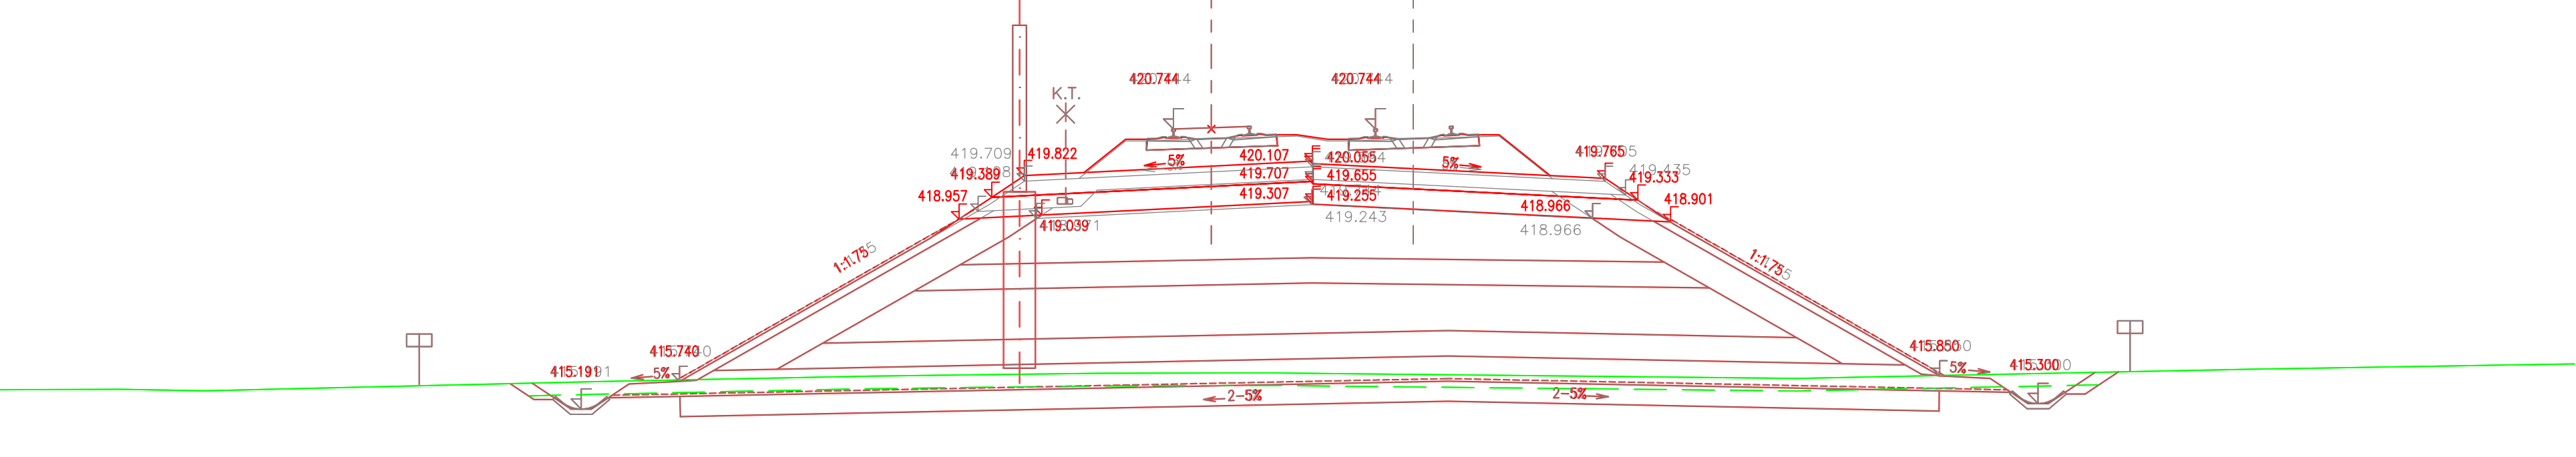
[illegible]

58 STANIČENÍ km 64,90C

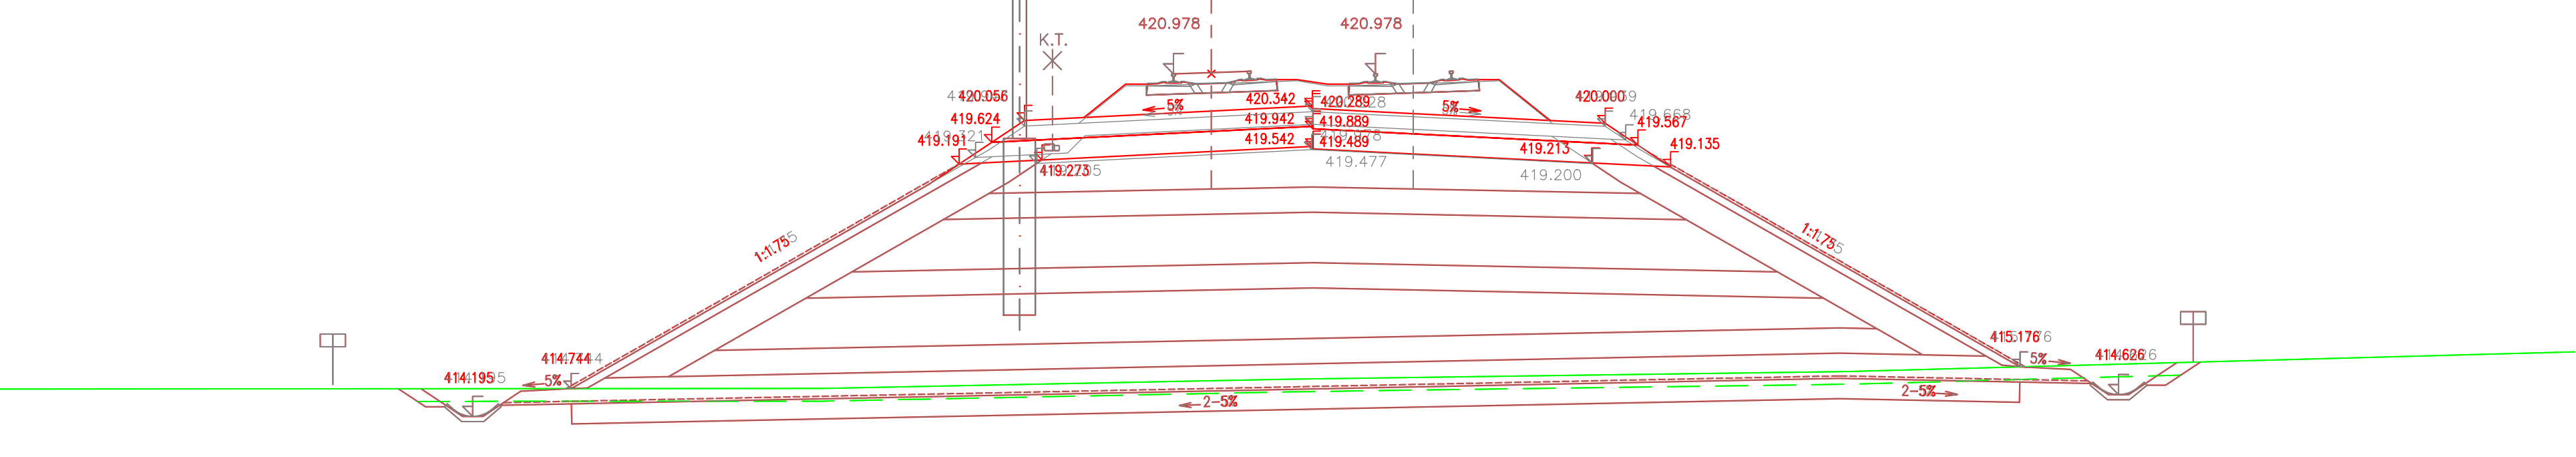


SROV. ROVINA	414.0 m
VZDAL. NOVÝCH OS [m]	4.000
POSLUNY 1 A 2 KOLEJE [m]	
VZDAL. STAV. OS [m]	
VZDAL. OD KOLEJE c.1 [m]	-9.76 -7.76 -3.70 -4.00 -7.80 -3.23 -2.81 -4.17

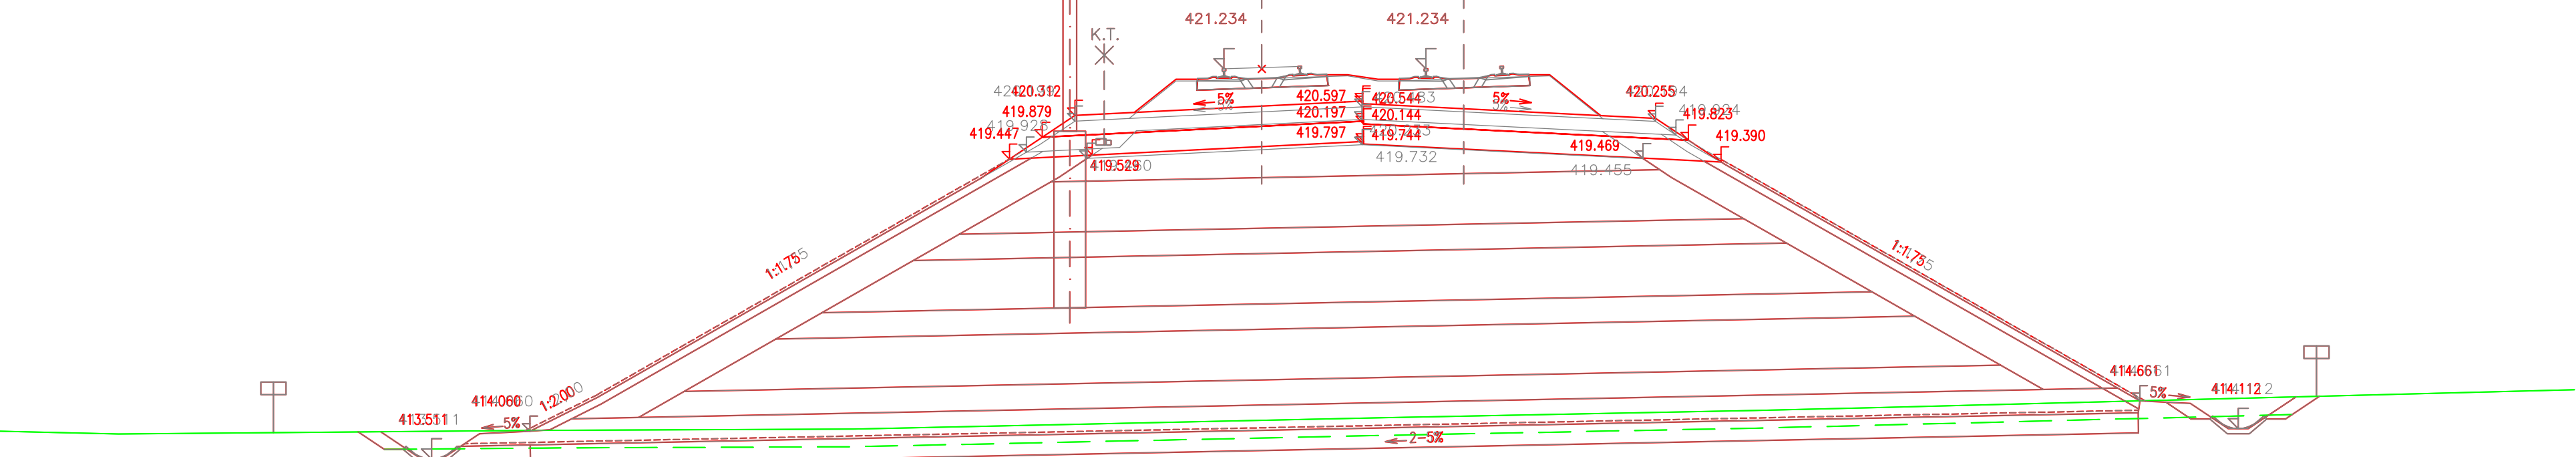
59 STANIČENÍ km 64,925

[illegible]

60 STANIČENÍ km 64,950

[illegible]

61 STANIČENÍ km 64,975


[illegible]

ZAPRACOVÁNÍ PŘIPOMÍNEK 08/2020

Souřadnicový systém S-JTSK
Výškový systém Bpv

Výškový systém Bp
Souřadnicový systém S-JTSK


Zrèna:	Násov zindj:	Datum:	Provid:
			Podpis:

Investor, objednatel:  SPRÁVA ŽELEZNIC, a.s. Nádražní 1003/7 110 00 Praha 1 <small>Správa železniční dopravní cesty</small>	Správa železnic, s.o. Nádražní 1003/7, 110 00 Praha 1 Kontaktní adresa: Správa železniční dopravní cesty, s.o. Stavební správa železnic Sokolovská 1998/27, 199 00 Praha 9	Inženýrská společnost: METROPROJEKT Praha a.s. Argentinská 462/136 120 00 Praha 2 Alena Šimáčková, tel.: +420 225 1154 2365
---	--	--

<p>METROPROJEKT Praha a.s. Agentura Ra 000136 776 120 00 Praha 2</p> <p>generální ředitel: Ing. David Krása tel.: +420 236 154 105 www.metroprojekt.cz info@metroprojekt.cz</p>	 <p>METROPROJEKT</p>	<p>Seznamka číslo:</p>
--	--	------------------------

Ing. Petr Zobal
tel.: +420 296 254 247
Strážník: **080 000 000**

Zpracovatelství úřad:	Název částí díla:	
stř. S60 - dopravní	STAVEBNÍ ČÁST	E.1.1
tel.: +420 296 154 239	INŽENYRSKÉ OBJEKTY	E.1.1
Vedoucí úřadu:	KOLEJOVÉ SVRŠEK A SPODEK	E.1.1
Ing. Petr Zelenka	SO 52-10-01 Soběslav-Doubr. žel. svršek	E.1.1
Podpis:		

Odpovídný projektant: Ing. Vladimír Pátek	Podpis: 	Název přílohy: PŘÍČNÉ REZY	Stánek: .
--	--	--------------------------------------	--------------

Ing. Robert Kučera		kg 64,775 - km 64,975		Celoletni:	
Skup. znač:	V20/2049	Datum:	8/2020		
Pod. forma:	18 x A4	MAT/Exc:	1:100	100	20
				05	01
				01	03
				12	308