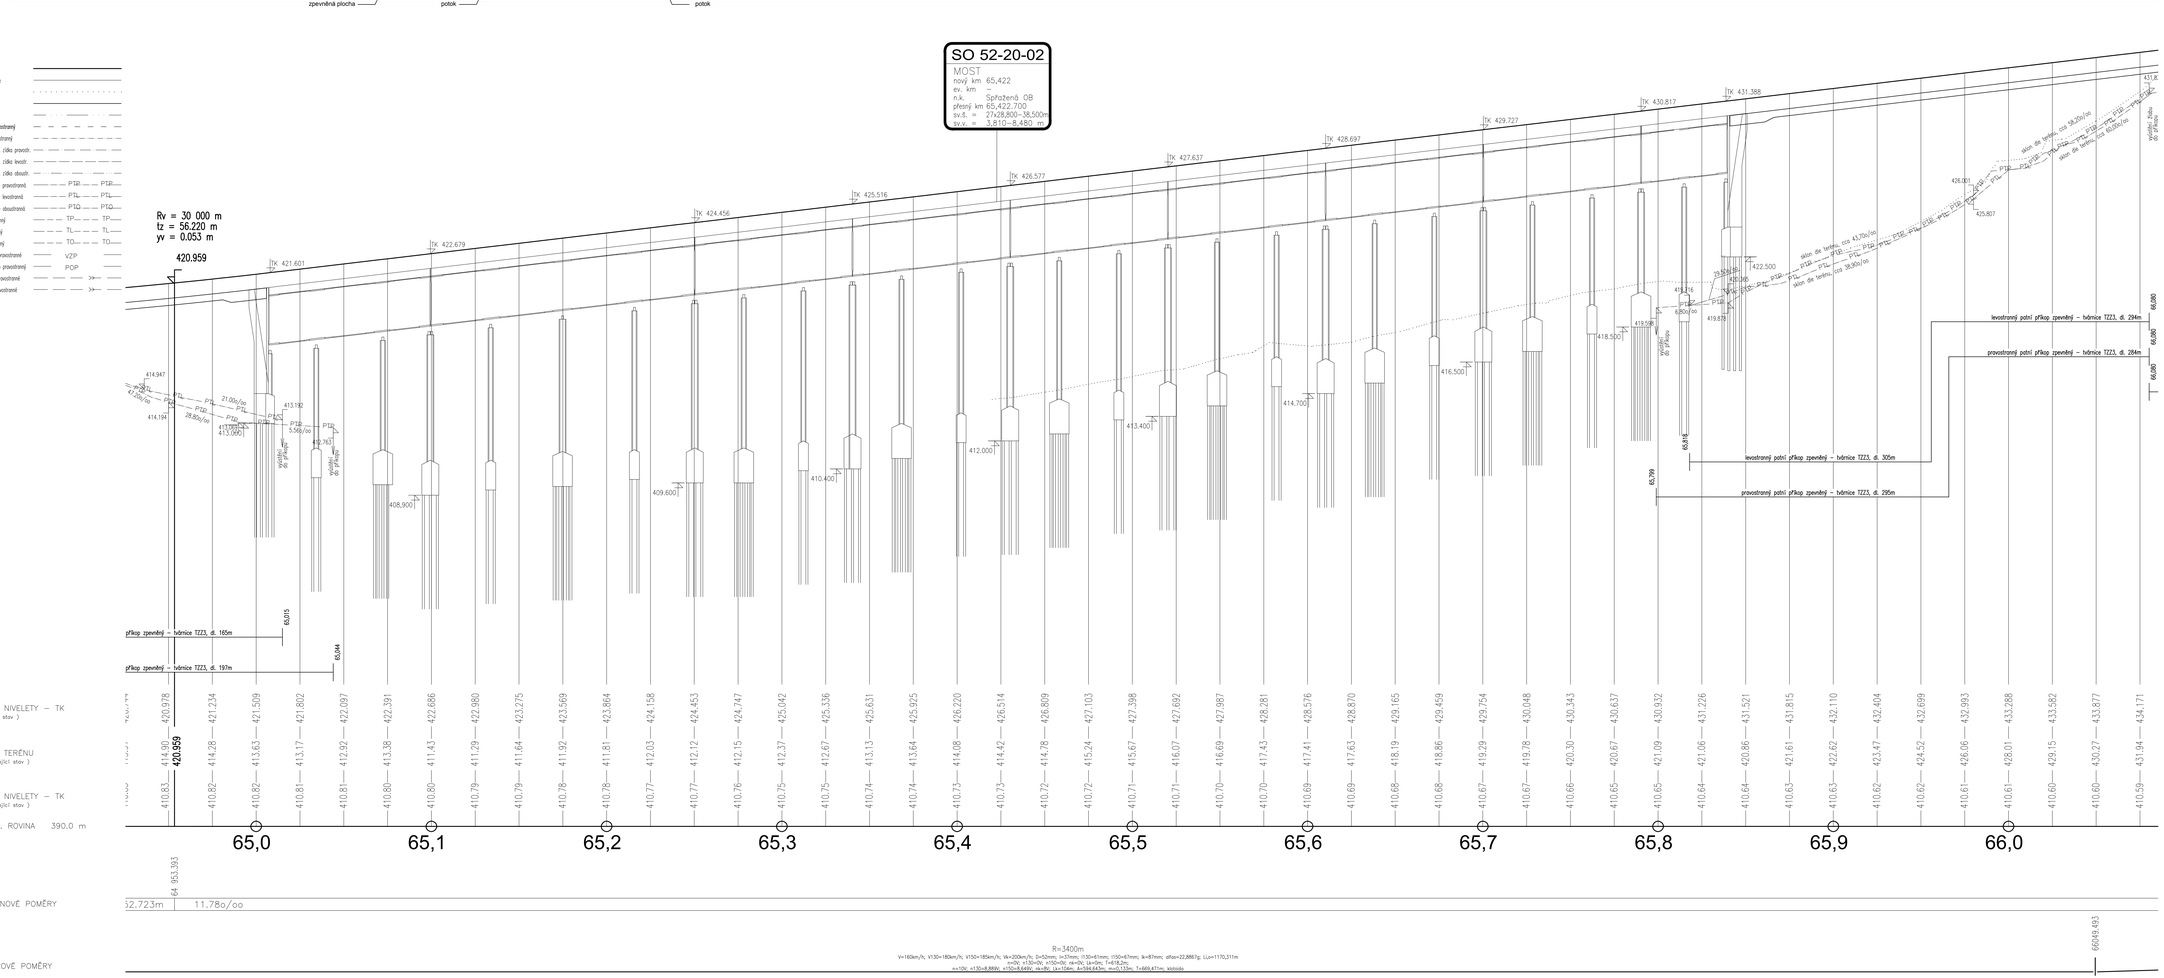

Legenda:

- **nové TK kolejí**
- stávající TK kolejí
- **tratě**
- **nástupiště**
- oplocení
- ochranný val pravostranný
- ochranný val levostranný
- příkopová zeď, čelka pravostr.
- příkopová zeď, čelka levostr.
- příkopová zeď, čelka oboustr.
- příkopová tvárnice pravostranná (PTP)
- příkopová tvárnice levostranná (PTL)
- příkopová tvárnice oboustranná (PTO)
- trativod pravostranný (TP)
- trativod levostranný (TL)
- trativod oboustranný (TO)
- vodicí zídka pravostranná (VZP)
- nezpevněný příkop pravostranný (POP)
- svodné potrubí pravostranné
- svodné potrubí levostranné

ZAPRACOVÁNÍ PŘIPOMÍNEK 08/2020

Výškový systém Bpv
Souřadnicový systém S-JTSK

Změna	Název změny	Datum	Provedl	Podpis

Investor, objednatel: **SPRÁVA ŽELEZNIC** — Správa železnic, s.o., Dlážděná 1003/7, 110 00 Praha 1; kontaktní adresa: Správa železnic, s.o., Stavební správa západ, Nádražní 844/25, 150 00 Praha 5

Koordinátor bezpečnosti práce: **METROPROJEKT Praha a.s.**, Argentinská 1621/36, 170 00 Praha 7, Aleš Smrček, tel: +420 296 154 348

METROPROJEKT Praha a.s.
Argentinská 1621/36,
170 00 Praha 7
generální ředitel: Ing. David Krása
tel.: +420 296 154 105
www.metroprojekt.cz
info@metroprojekt.cz

Stupeň dok.: METROPROJEKT

Ing. Petr Zobal — podpis — tel: +420 296 154 247

Název a účel díla: **Modernizace trati Veselí n.L. – Tábor - II.část, úsek Veselí n.L. - Doubí u Tábora, 2. etapa Soběslav - Doubí, Zvýšení rychlosti nad 160 km/h**

Stupeň: **DSP+PDPS**

Zpracovatelský útvar: **stř. 560 - dopravní**
tel.: +420 296 154 247
Vedoucí útvaru: Ing. Petr Zobal — podpis

Objekt: **STAVEBNÍ ČÁST INŽENÝRSKÉ OBJEKTY KOLEJOVÝ SVRŠEK A SPODEK**
SO 52-10-01 Soběslav-Doubí, žel. svršek
SO 52-10-41.19 Soběslav-Doubí, žel. svršek, náběhová úprava GPK
SO 52-10-01.11 Soběslav-Doubí, žel. svršek, snesení svršku stará trať
SO 52-11-01 Soběslav-Doubí, žel. spodek

Číslo: E / E.1 / E.1.1 / **E.1.1.3**

Vypracoval(a): Ing. Vladimír Pátek — podpis
Kontroloval: Ing. Vladimír Pátek — podpis
Kontroloval: Ing. Robert Kučera — podpis

Název přílohy: **PODÉLNÝ PROFIL kol. č. 1 - 2.díl km 65,200 - 66,000**

Číslo: -

Datum: 02/2020

Verze: V20/2041 Datum: 5/2020
Počet listů: 14 x A4 Měřítko: 1:1000/100
IČO: 20 7831 05 01 01 03 12

Stupeň: DSP

List: 202