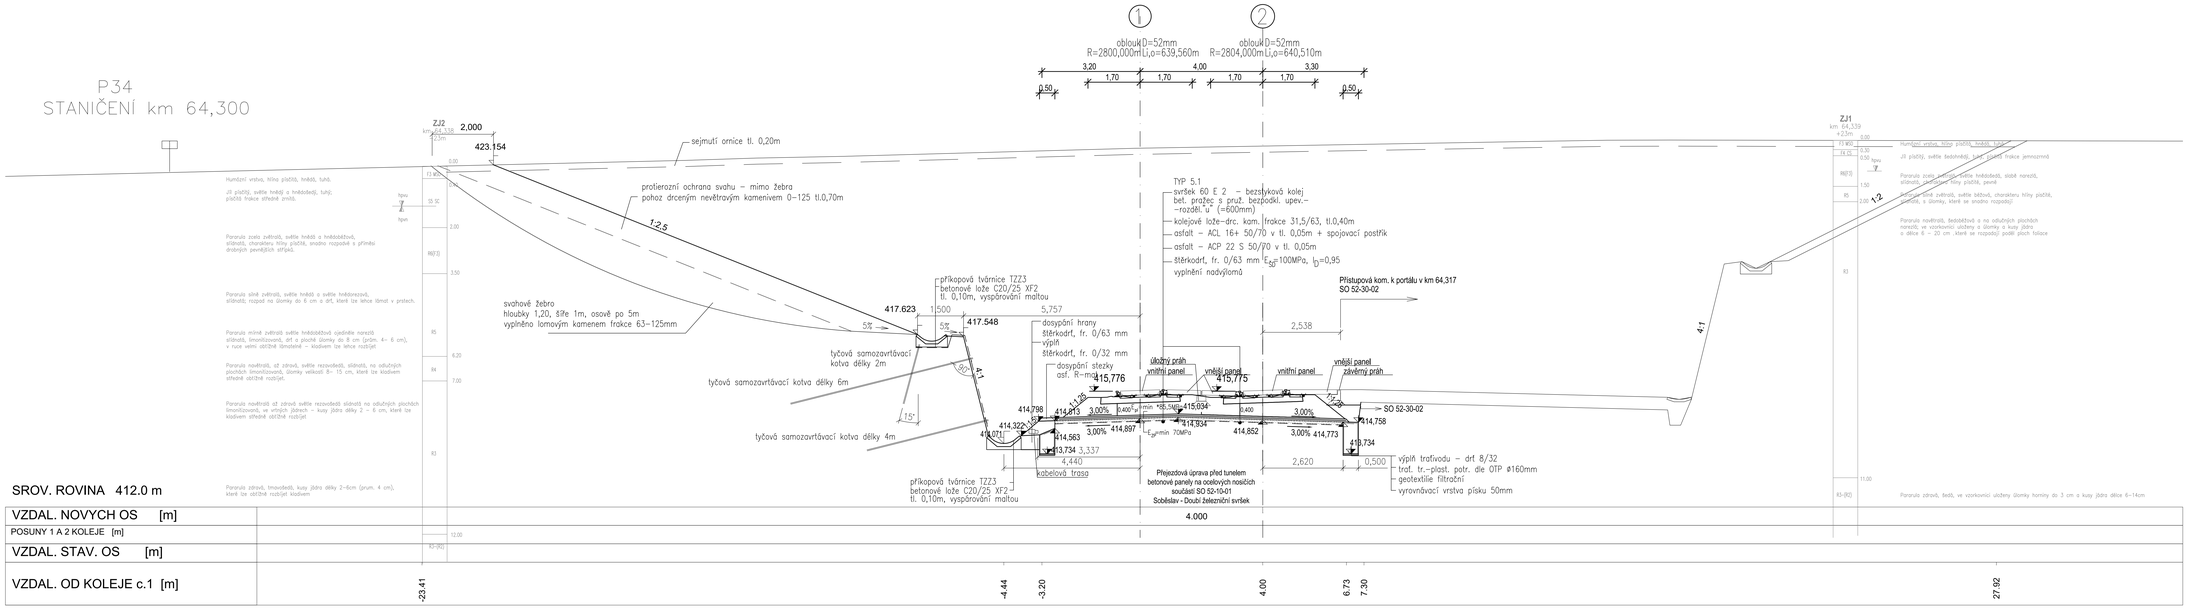

ZAPRACOVÁNÍ PŘIPOMÍNEK 08/2020

Výškový systém Bpv
Souřadnicový systém S-JTSK

Změna	Název změny	Datum	Provedl	Nabídl

Investor - zadavatel: SPRÁVA ŽELEZNIC	Správa železnic, s.o. Dlážděná 1003/7, 110 00 Praha 1 Generální ředitelství Odbor investic - 4 Stavební správa západ Severovýchod 1900/27b, 190 00 Praha 9
Zhotovitel stavby: METROPROJEKT Praha a.s. Argentinská 1521/38, 170 00 Praha 7 Aleš Šerclak, tel: +420 296 154 348	
METROPROJEKT Praha a.s. Argentinská 1521/38, 170 00 Praha 7 Zodpovědný projektant: Ing. David Krása tel.: +420 296 154 105 www.metroprojekt.cz info@metroprojekt.cz	METROPROJEKT
Zodpovědný projektant: Ing. Petr Zobal tel.: +420 296 154 247	Podpis:
Stupeň: DSP+PDPS	Název akce: Modernizace trati Veseli n.L. – Tábor - II.část. úsek Veseli n.L. - Doubí u Tábora, 2. etapa Soběslav - Doubí, Zvýšení rychlosti nad 160 km/h
Zpracovatelský úsek: střt. S60 - dopravní tel.: +420 296 154 247	STAVEBNÍ ČÁST INŽENÝRSKÉ OBJEKTY KOLEJOVÝ SVRŠEK A SPODEK SO 52-10-01 Soběslav-Doubí, tž. svršek SO 52-10-01.11 Soběslav-Doubí, tž. svršek - provizorní úprava GPK SO 52-10-01.11 Soběslav-Doubí, tž. svršek, srovnání svršku staré trati SO 52-11-01 Soběslav-Doubí, tž. spodek
Vedoucí stavby: Ing. Petr Zobal	Podpis:
Zodpovědný projektant: Ing. Vladimír Pátek	Podpis:
Kontroloval: Ing. Vladimír Pátek	Podpis:
Schválil: Ing. Robert Kučera	Podpis:
Vypracoval: VZG/2041	Datum: 5/2020
Formát: 16 x A4	Měřítko: 1:50
Název výkresu: Vzorové příčné řezy - 2. díl	Číslo: E.1.1.3
Číslo výkresu: 402	
Číslo: 20	T831	00	01	01	02