


# SCHÉMA NAPÁJENÍ A DĚLENÍ TV

žst. Ostrava–Bartovice

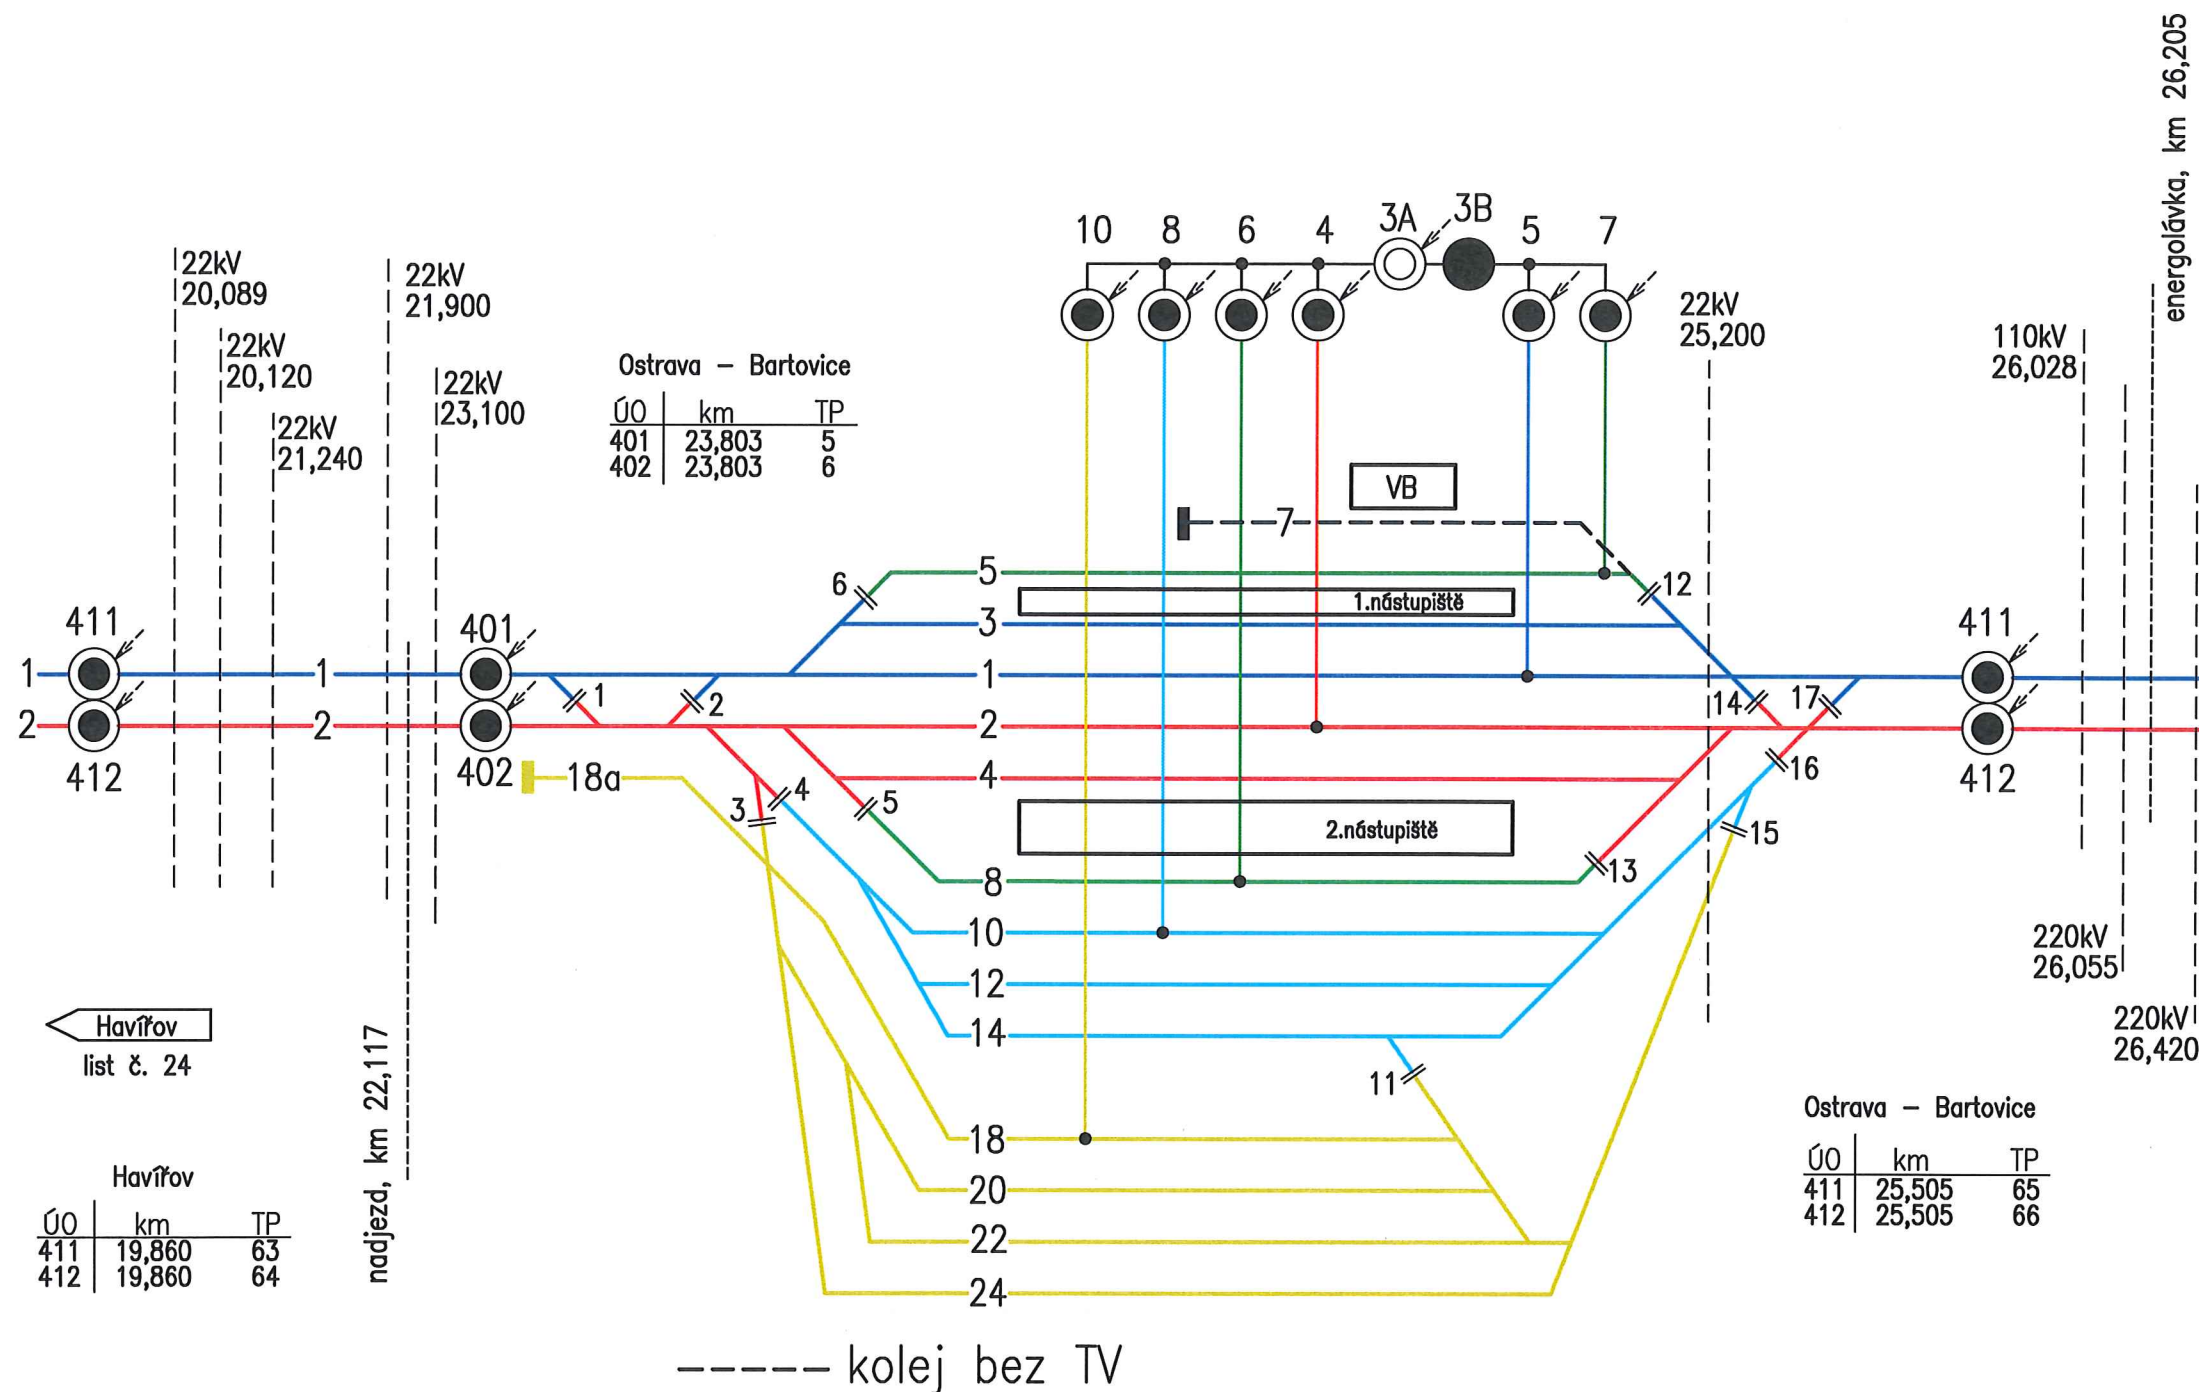

Havířov  
list č. 24

ÚO	km	TP
411	19,860	63
412	19,860	64

nadjezd, km 22,117

----- kolej bez TV

Ostrava – Bartovice


ÚO	km	TP
3A	24,968	41A–B
3B	24,992	43
4	24,968	41A–B
5	24,992	43
6	24,968	41A–B
7	24,992	43
8	24,968	41A–B
10	24,968	41A–B

Ostrava – Bartovice

ÚO	km	TP
411	25,505	65
412	25,505	66

ÚO	km	TP
421	28,280	89A
422	28,280	89B

Ostrava–Kunčice  
list č. 26

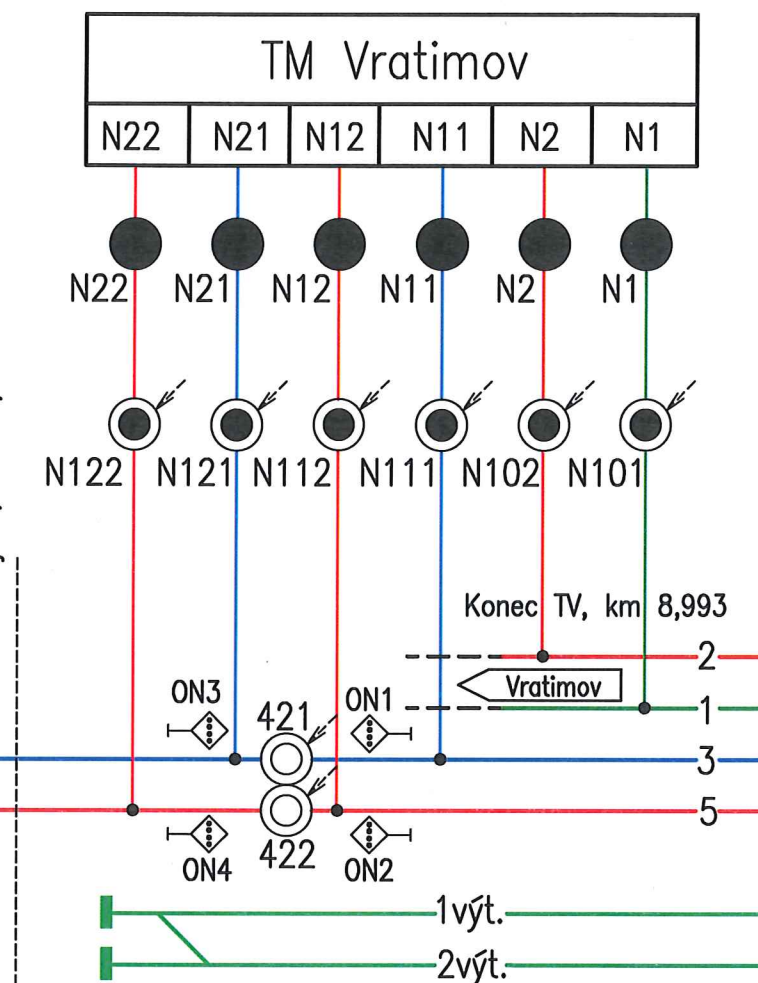

TM Vratimov

Návěsti indikátorů (pro el. provoz) – návěst Stáhněte sběrač

ozn.	km	kol. č.	vazba na napaj. č.	umístění
ON1	28,322	1	N11 – N21	na bráně
ON2	28,322	2	N12 – N22	na bráně
ON3	28,200	1	N11 – N21	na bráně
ON4	28,200	2	N12 – N22	na bráně

N1	v areálu TM	–	N1
N2	v areálu TM	–	N1
N11	v areálu TM	–	N2
N12	v areálu TM	–	N2
N21	v areálu TM	–	N3
N22	v areálu TM	–	N3

ÚO	km	TP
N101	9,056	98A
N102	9,060	100
N111	28,271	89C
N112	28,271	89D
N121	28,234	89J
N122	28,234	89K

EVIDOVANÁ DOKUMENTACE

č.:

PLATÍ OD: 6.12.2016

PLATÍ DO: DALŠÍ ZMĚNY

PODPIS: *Rypl J.*

Za správnost: Kypús J.

Platnost od: 6.12.2016

List č. 25

Název souboru: \SNDTV\0–Bartovice.dwg