



Výška [m n. m.]

PŘÍČNÝ ŘEZ K-K' KM 61.605
M 1:100

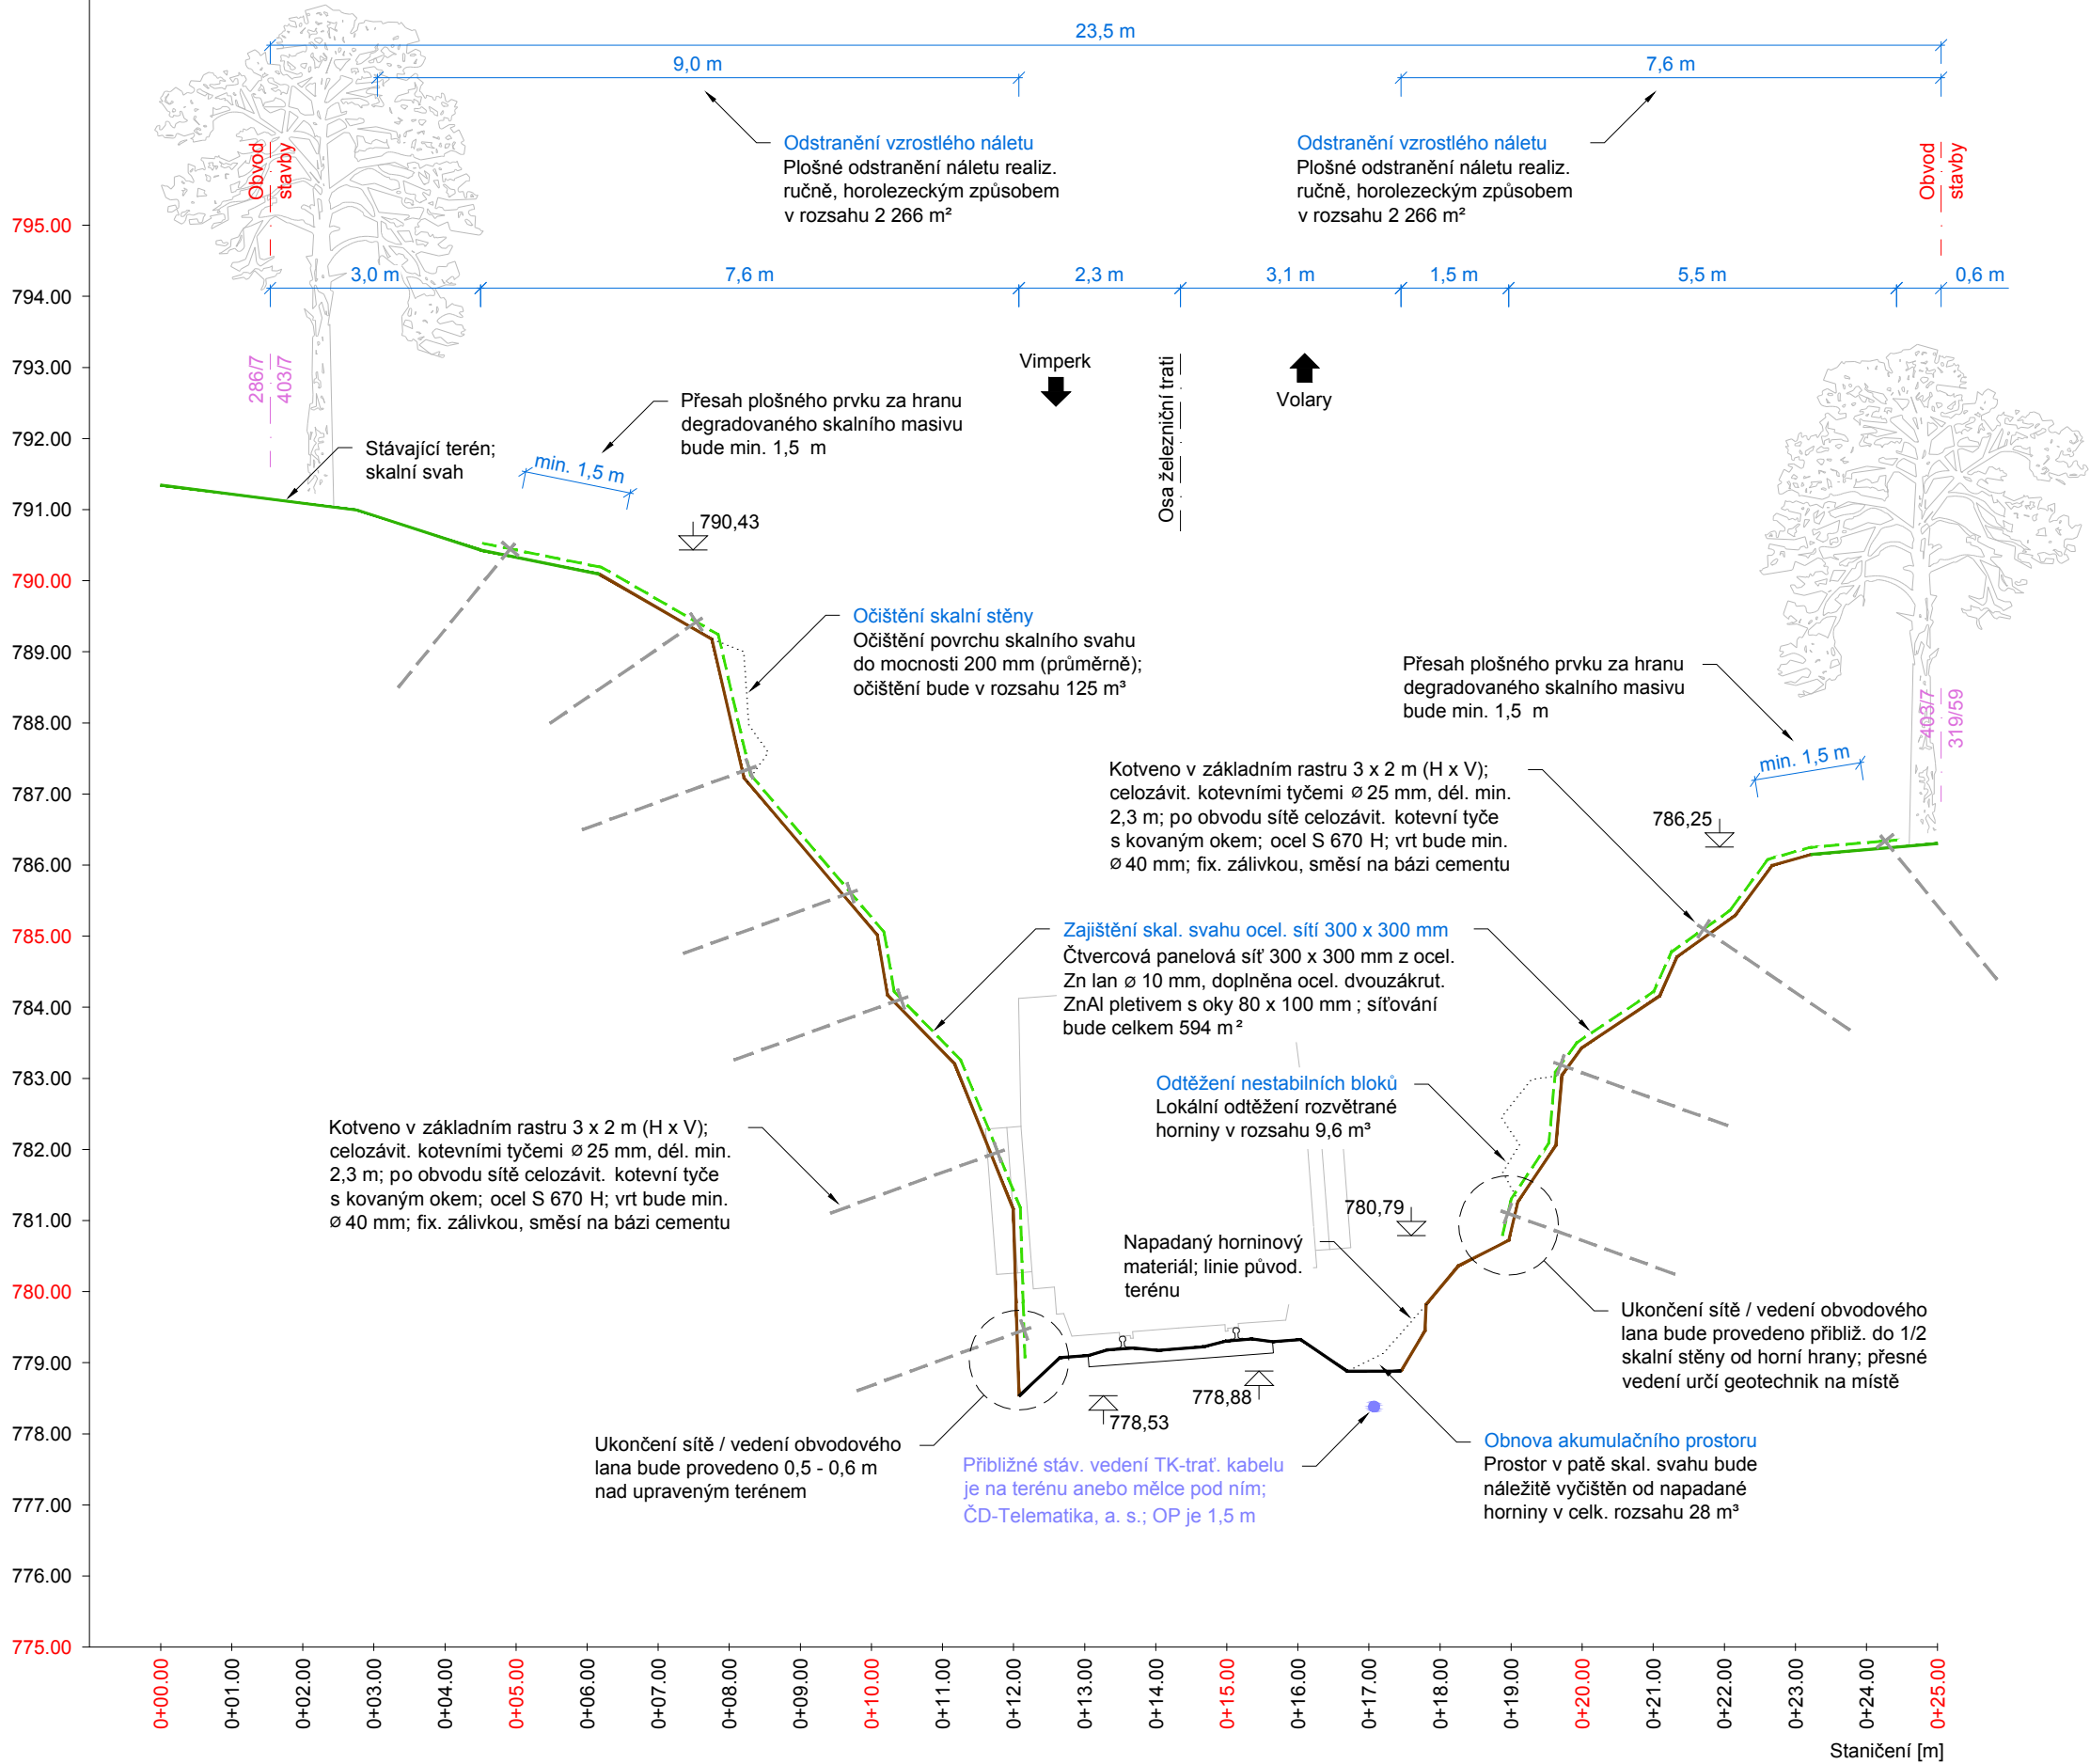

PŘÍČNÝ ŘEZ L-L' KM 61.647
M 1:100

Výška [m n. m.]

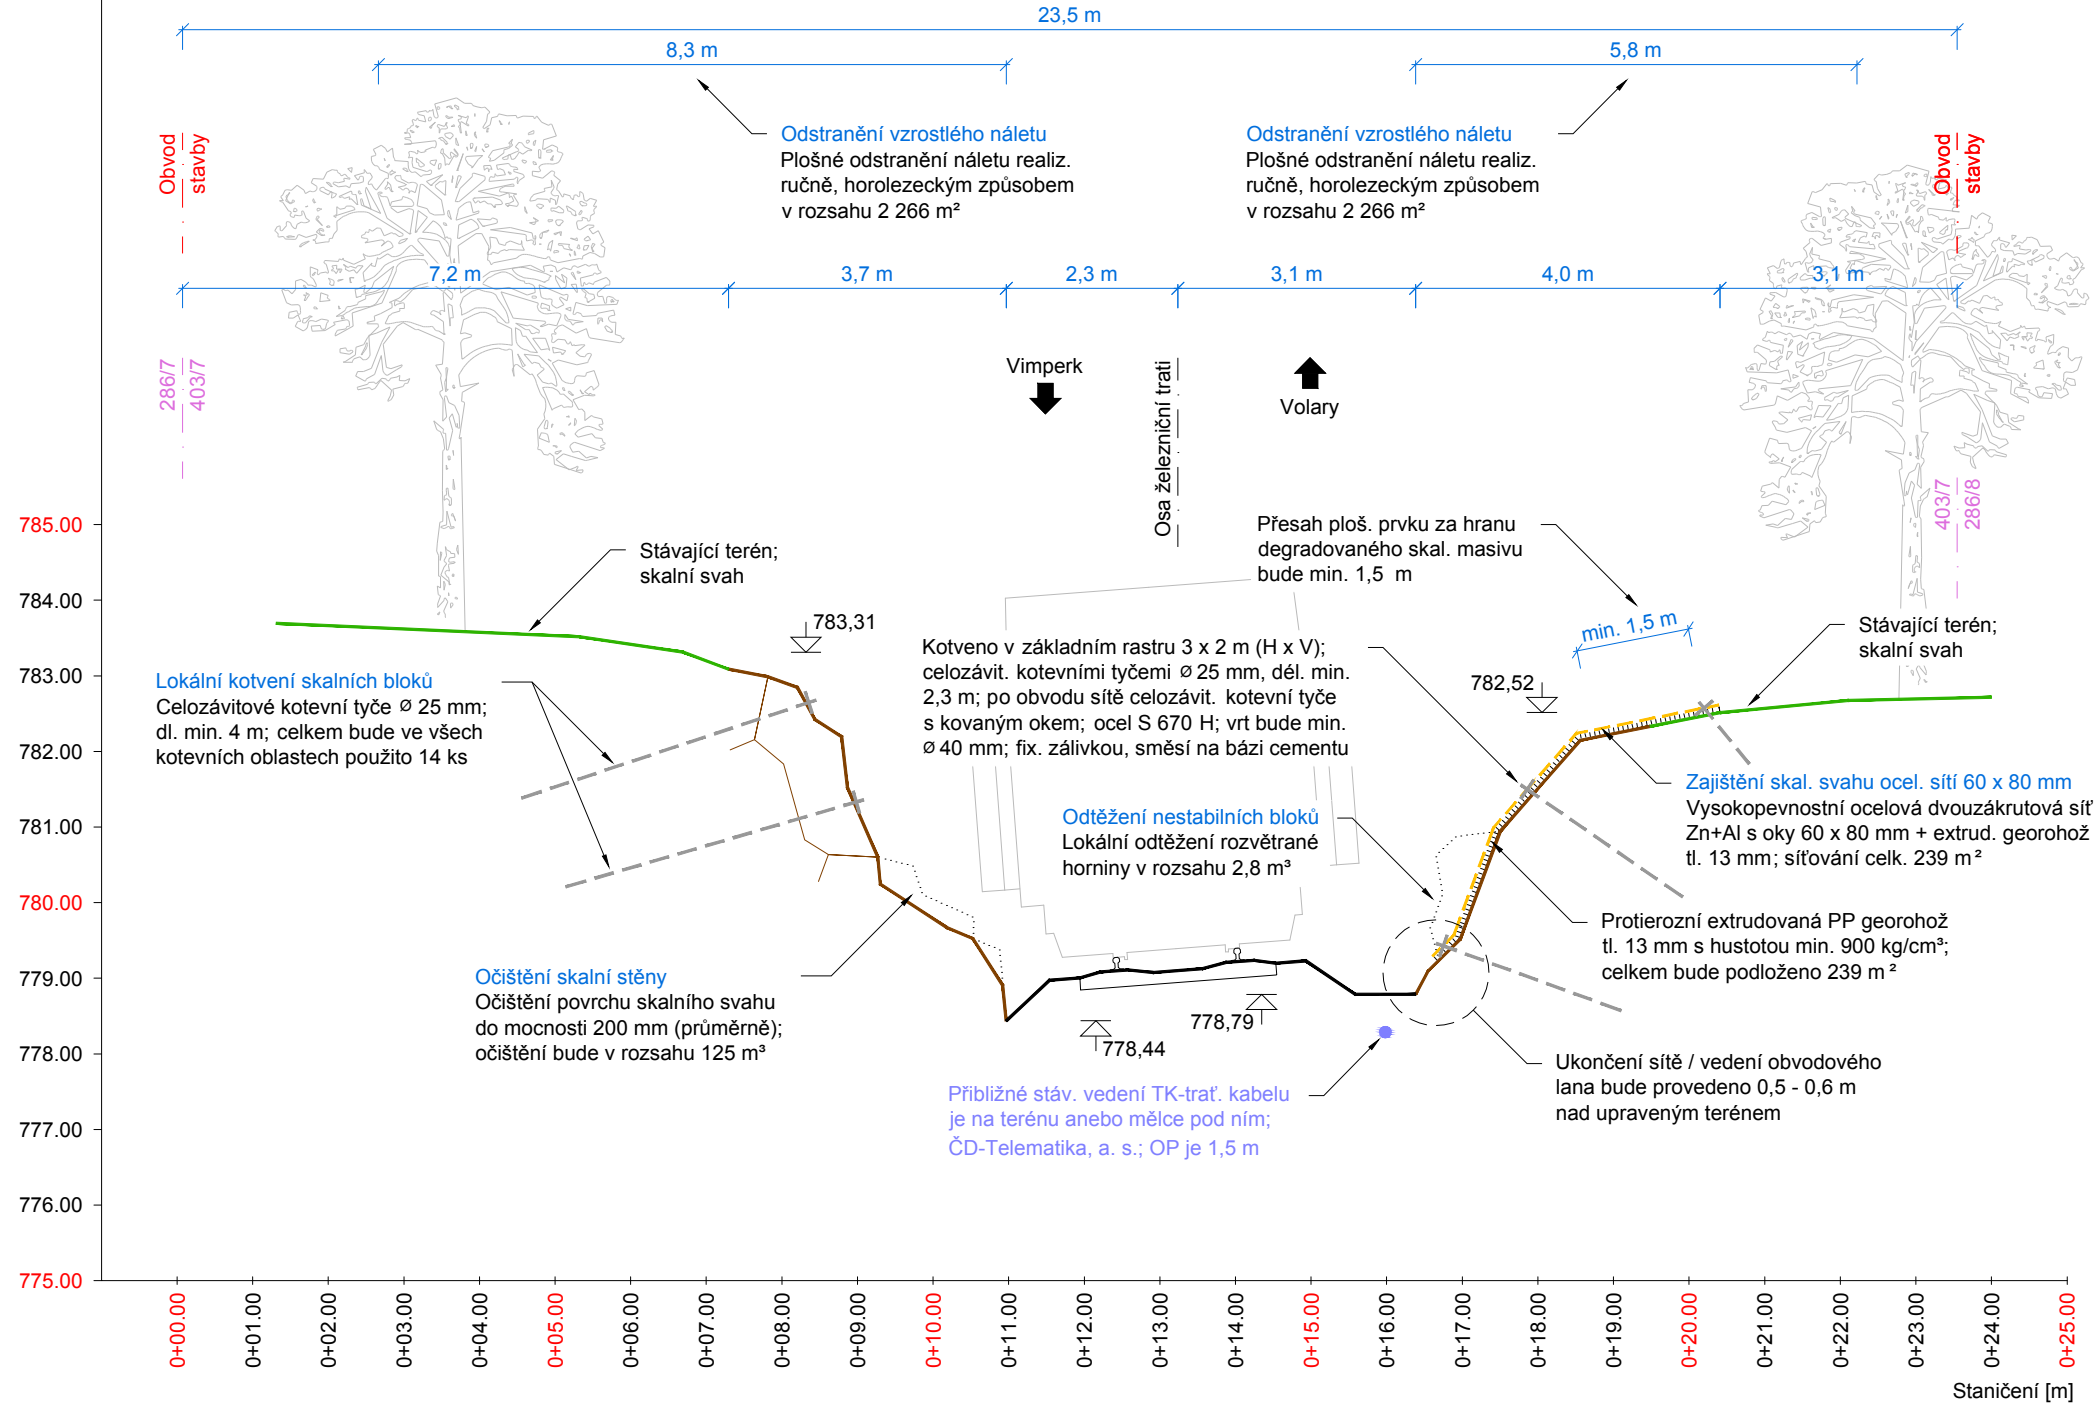

POZNÁMKA:

- Odtěžení nestabilních bloků bude upřesněno a koordinováno přímo na místě stavby po odstranění vegetace a očištění skal. svahu.
- Úhel a polohu jednotlivých vrtů a sloupů určí projektant na místě dle podmínek ve skalní stěně po očištění a odtěžení nestab. bloků.
- Sloupky plotů a všechny kotvení prvky, podložky, matky a spojníky budou opatřeny antikorozním nátěrem v definované barvě skalního podkladu, a to ještě před instalací do vrtů.
- Před zahájením stavby je nutné vytyčení a přehledné zdokumentování všech inženýrských sítí dotčeného území.
- Investor stavby zajistí přítomnost stálého odborného biologického dozoru, který ze své činnosti povede záznamy, a tyto bude předávat příslušným orgánům ochrany přírody a krajiny.

ČISTOPIS 11/2019

Souřadnicový systém: S-JTSK

Výškový systém: Bpv

Přehled verzí přílohy				
Číslo	Datum	Popis změny	Jméno	Podpis
<div><div>Zadavatel: Správa železniční dopravní cesty, státní organizace Dlážděná 1003/7, Praha 1 - Nové Město 110 00 SŽDC s.o., Stavební správa západ Sokolovská 278, Praha 9 - 190 00</div><div></div></div>				
<div><div>Zhotovitel: STRIX Inženýring, spol. s r.o. 28. října 1081/19, 430 01 Chomutov IČ: 254 35 396 tel.: 602 473 239 www.strixinzenyring.cz</div><div></div></div>				
Vypracoval: Ing. Matuš Klínčůch		Kontroloval: Ing. Ondřej Holý Autorizovaný inženýr pro geotechniku pod č. 0012237	Odpovědný projektant části: Ing. Ondřej Holý Autorizovaný inženýr pro geotechniku pod č. 0012237	
KRAJ: Jihočeský		OKRES: Prachatice	TÚ: 0381 Strakonice - Volary	
Název akce: <div>ZVÝŠENÍ STABILITY SKALNÍCH MASIVŮ NA TRATI STRAKONICE - VOLARY, 2. STAVBA</div>				
Obsah: E STAVEBNÍ ČÁST			Číslo zakázky: 61819011	
			Stupeň:	DSP / PDPS
			Datum:	05 / 2019
			Měřítko:	1 : 100
Příloha: E.1.1.4.3 PŘÍČNÉ ŘEZY SO 02-09-01 Sanace skal v km 61,550 - 61,660			Formát:	4 x A4
			Verze:	Část:
			01	E
			Č. přílohy:	1.1.4.3