


PŘÍČNÝ ŘEZ A-A' KM 36.312
M 1:100

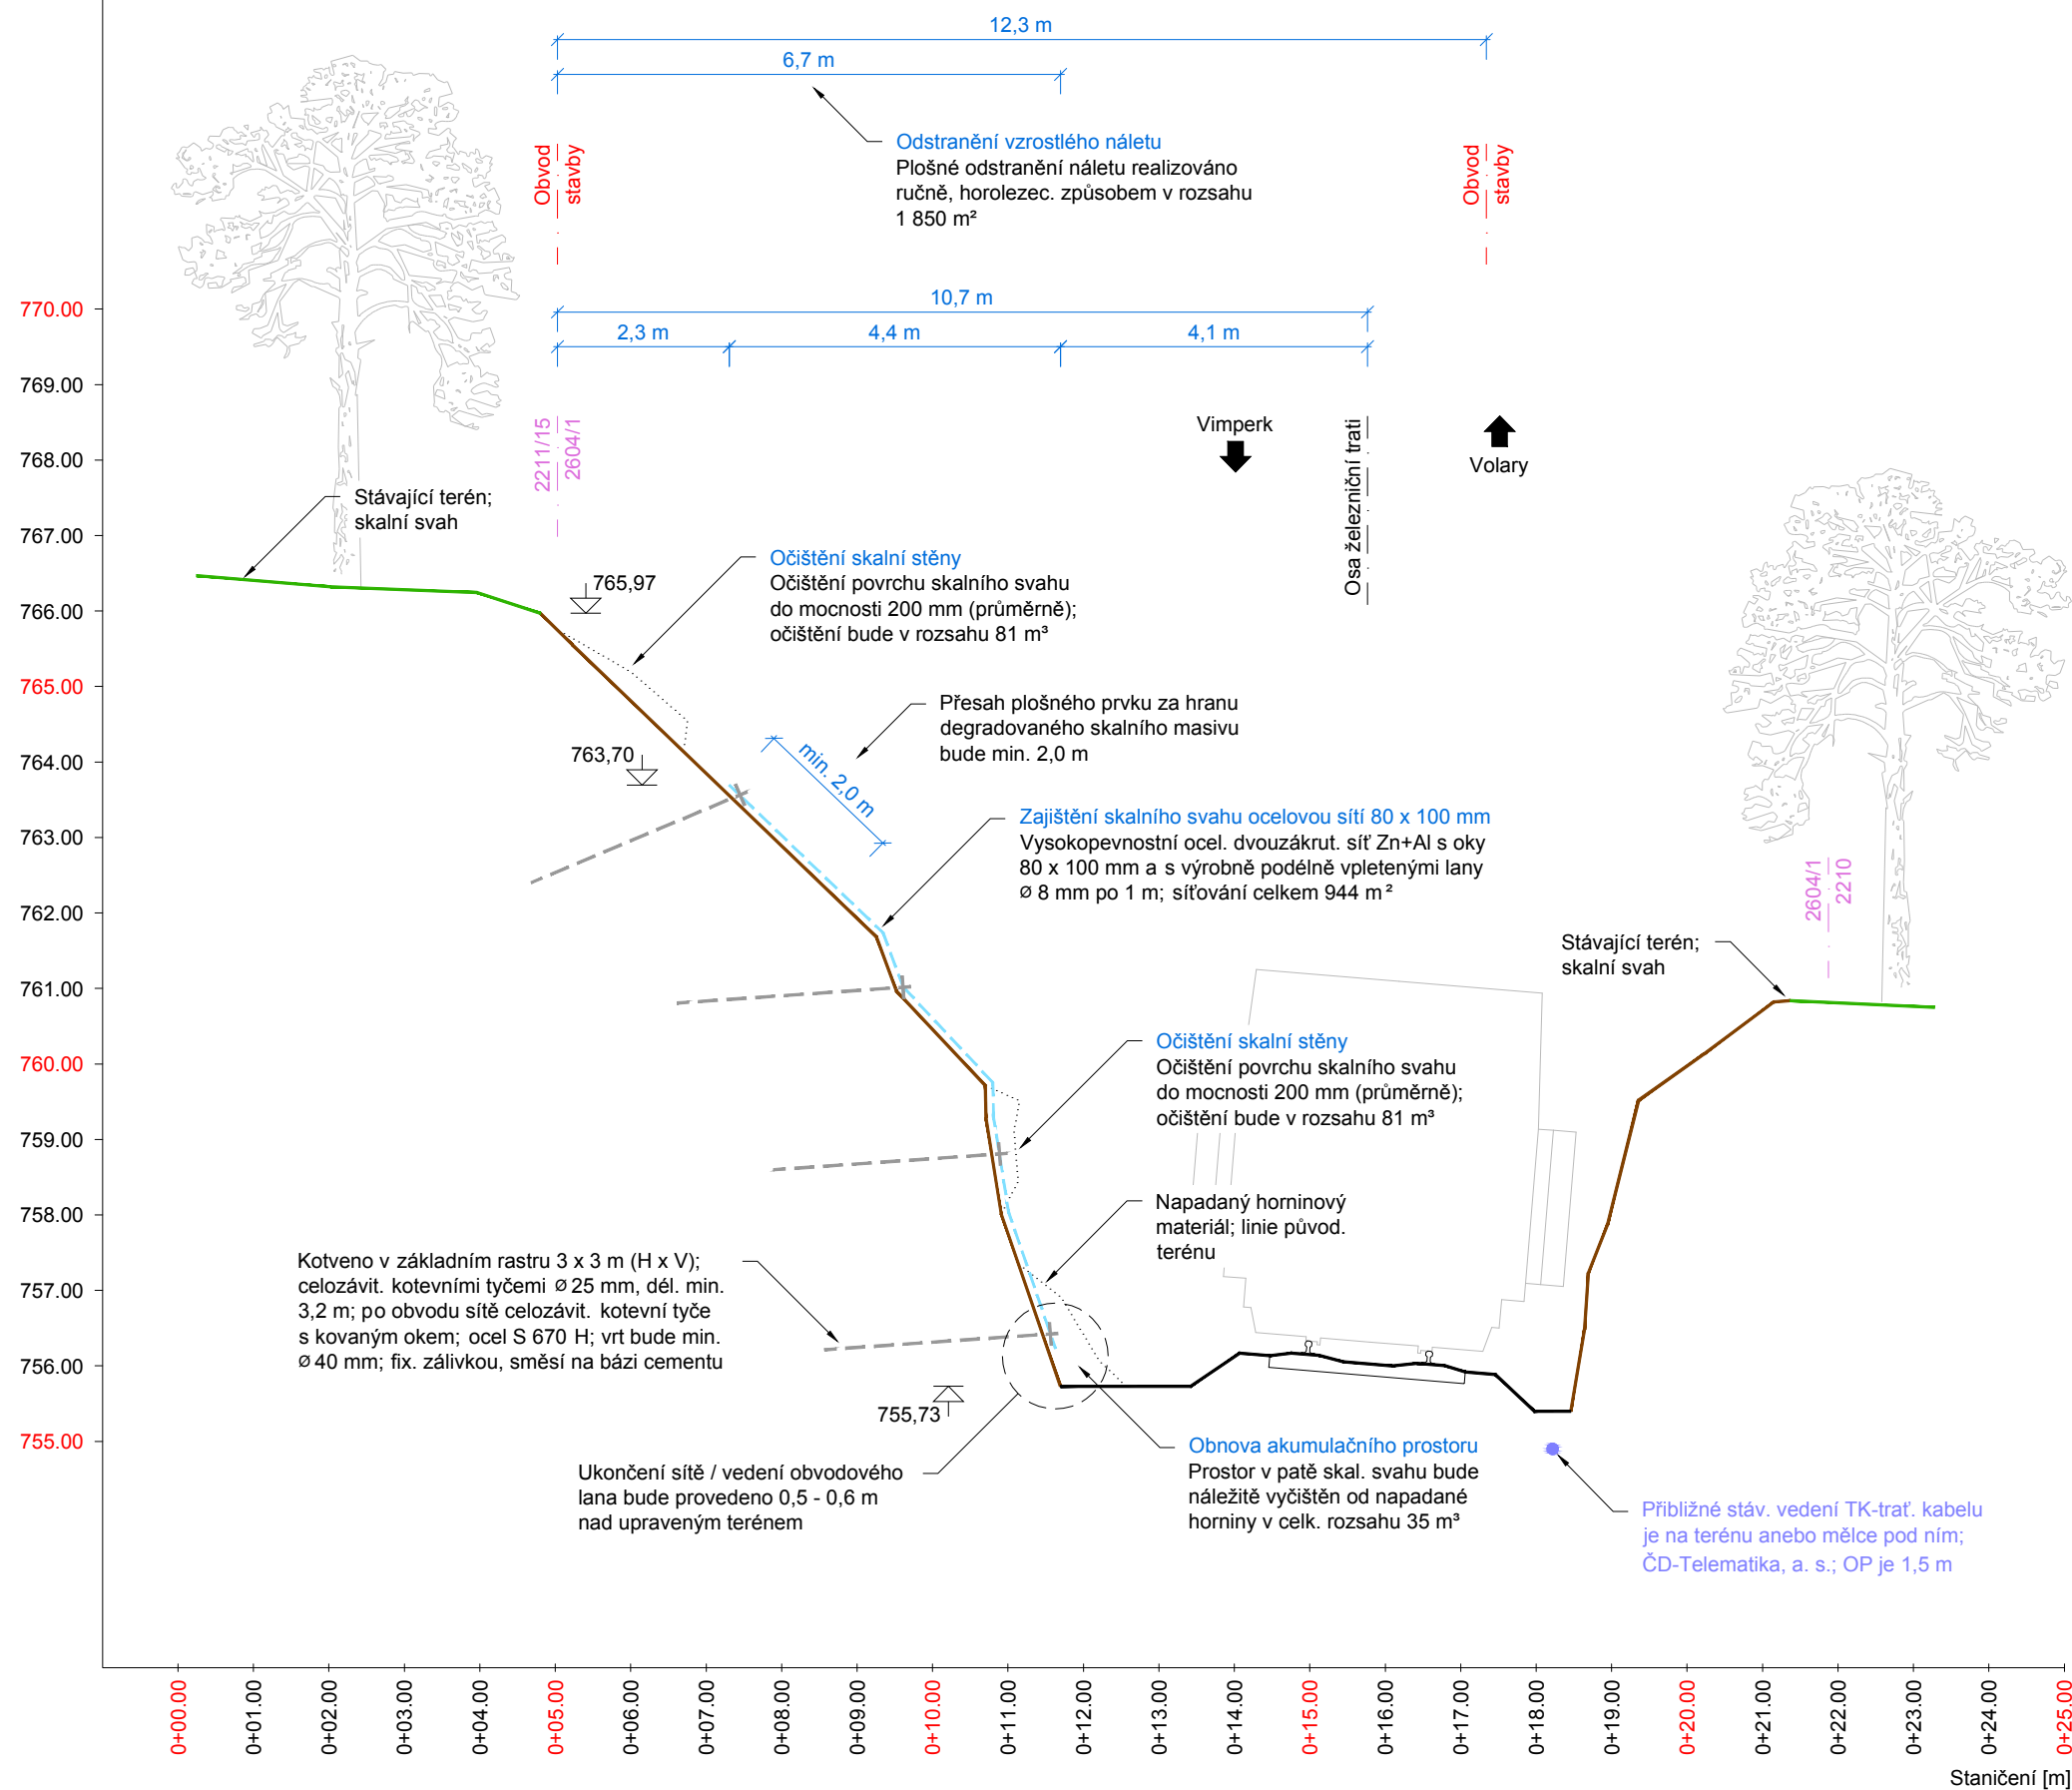

- Odštěpení nestabilních bloků bude upřesněno a koordinováno přímo na místě stavby po odstranění vegetace a očištění skal. svahu.
- Úhel a polohu jednotlivých vrtů určí projektant na místě dle podmínek ve skalní stěně po očištění a odštěpení nestabilních skal. bloků.
- Všechny koteviny, podložky, matky a spojníky budou opatřeny antikorozním nátěrem v definované barvě skalního podkladu, a to ještě před instalací do vrtu.
- Před zahájením stavby je nutné vytyčení a přehledné zdokumentování všech inženýrských sítí dotčeného území.
- Provedení biologického posouzení předmětné lokality bylo zjištěno min. jedno kypovitě hnízdo mravence lesního (rod *Formica*). Investor stavby zajistí přítomnost stálého odborného biologického dozoru, který před zahájením stavby na místě vyznačí všechna ohrožená hnízda mravenců a bude řídit jejich případný transfer. Ze své činnosti povede záznamy, a tyto bude předávat příslušným orgánům ochrany přírody a krajiny.

ČISTOPIS 11/2019

Souřadnicový systém: S-JTSK

Výškový systém: Bpv

Přehled verzí přílohy			
Číslo	Datum	Popis změny	<div> <div>Jméno</div> <div>Podpis</div> </div>
<div> <div> Zadavatel: Správa železniční dopravní cesty, státní organizace Dlážděná 1003/7, Praha 1 - Nové Město 110 00 SŽDC s.o., Stavební správa západ Sokolovská 278, Praha 9 - 190 00 </div> <div>  </div> </div>			
<div> <div> Zhotovitel: STRIX Inženýring, spol. s r.o. 28. října 1081/19, 430 01 Chomutov IČ: 254 35 396 tel.: 602 473 239 www.strixinzenyring.cz </div> <div>  </div> </div>			
Vypracoval: Ing. Matuš Klincůch		Kontroloval: Ing. Ondřej Holý Autorizovaný inženýr pro geotechniku pod č. 0012237	
KRAJ: Jihočeský		Odpovědný projektant části: Ing. Ondřej Holý Autorizovaný inženýr pro geotechniku pod č. 0012237	
KRAJ: Jihočeský		OKRES: Prachatice	
TÚ: 0381 Strakonice - Volary			
<div> <div>Název akce:</div> <div> ZVÝŠENÍ STABILITY SKALNÍCH MASIVŮ NA TRATI STRAKONICE - VOLARY, 2. STAVBA </div> </div>			
<div> <div>Obsah:</div> <div> E STAVEBNÍ ČÁST </div> </div>		<div> <div>Číslo zakázky:</div> <div>61819011</div> </div>	
<div> <div>Stupeň:</div> <div>DSP / PDPS</div> </div>		<div> <div>Datum:</div> <div>05 / 2019</div> </div>	
<div> <div>Měřítko:</div> <div>1 : 100</div> </div>		<div> <div>Formát:</div> <div>4 x A4</div> </div>	
<div> <div>Verze:</div> <div>01</div> </div>		<div> <div>Část:</div> <div>E</div> </div>	
<div> <div>Č. přílohy:</div> <div>1.1.1.3</div> </div>			
<div> <div>Příloha:</div> <div> E.1.1.1.3 PŘÍČNÉ ŘEZY SO 02-06-01 Sanace skal v km 36,280 - 36,450 </div> </div>			