


ŽST CHOMUTOV, UMÍSTĚNÍ ZAŘÍZENÍ (M 1:50)

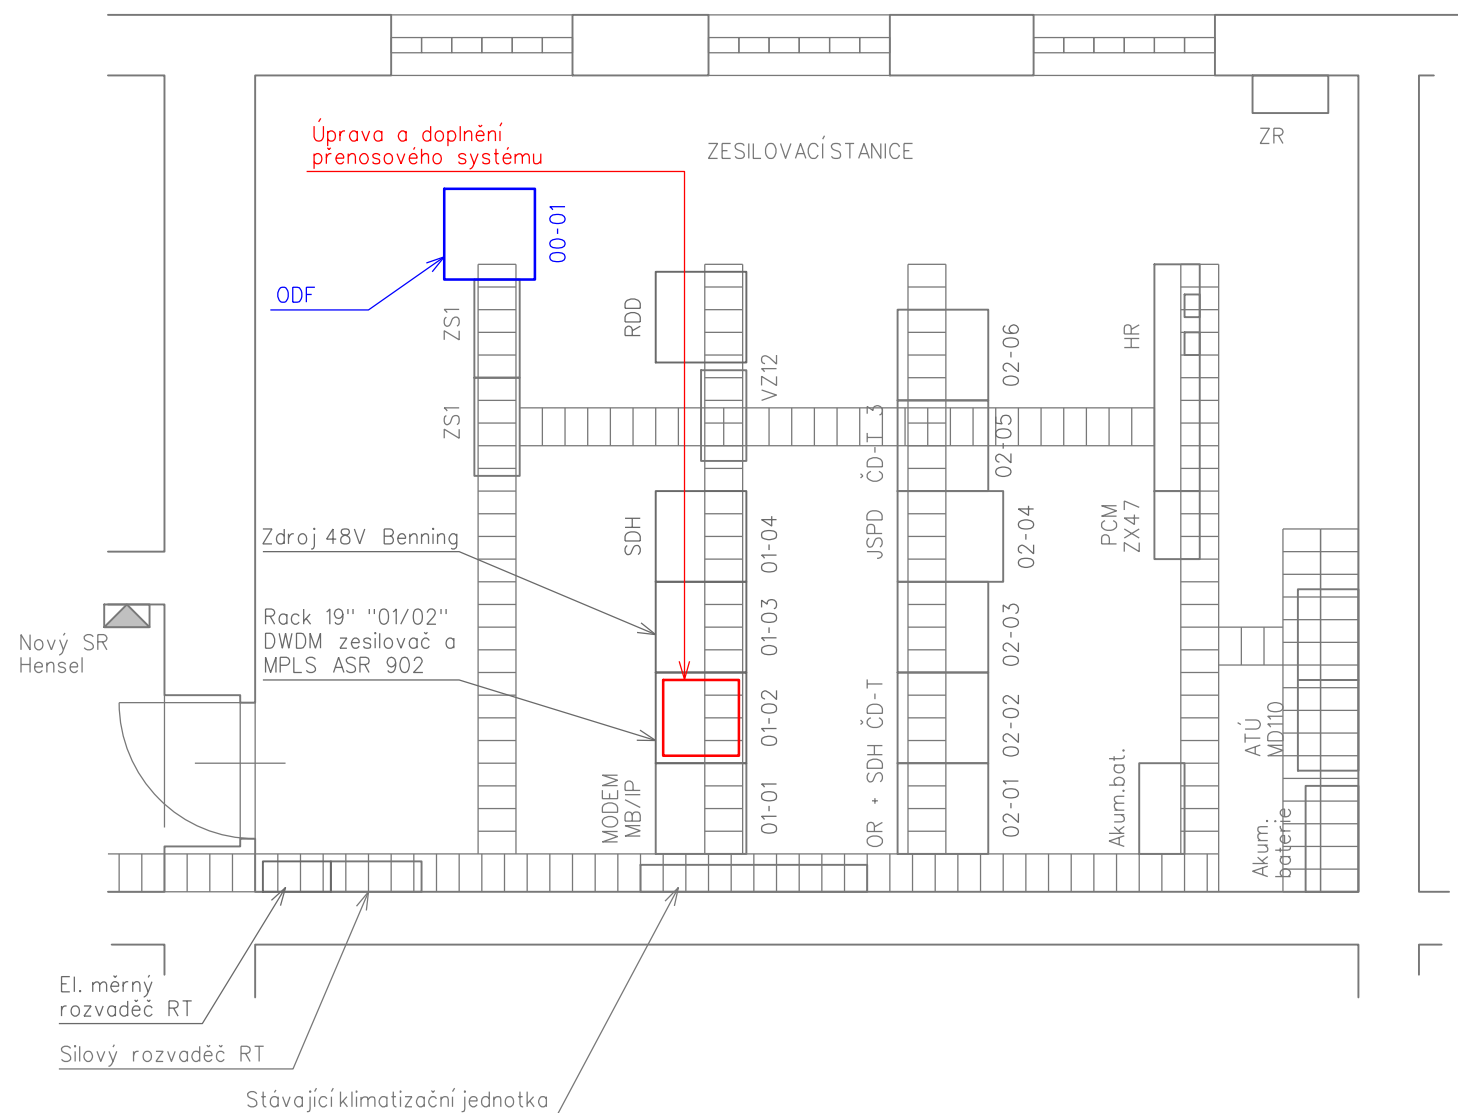

ŽST CHOMUTOV
OBJEKT ATÚ - 1.NP



- _____ - Zařízení stávající
- _____ - Zařízení a propojení budovaná v rámci části D.2.1
- _____ - Zařízení a propojení budovaná v rámci jiných částí dokumentace

VÝŠKOVÝ SYSTÉM Bpv SOUŘADNICOVÝ SYSTÉM S-JTSK ±0,000 = xxx,xx m n. m.

Číslo změny:	Obsah změny:	Datum změny:
01	-	-
02	-	-
03	-	-

Investor:



Správa železniční dopravní cesty, s.o.
Dlážděná 1003/7, 110 00 Praha 1

Stavební správa západ se sídlem v Praze
Sokolovská 278/1955, 190 00 Praha 9

Generální projektant:



SUDOP PRAHA a.s.
Olšanská 1a, 130 80 Praha 3
tel.: +420 267 094 111
fax: +420 224 230 316
e-mail: praha@sudop.cz

Hlavní inženýr projektu:





ING. OLDŘICH HORA

Garant profese:

ING. OLDŘICH HORA

Středisko:

ELEKTROTECHNIKY, TRAKCE, SDĚLOVACÍ A ZABEZPEČOVACÍ TECHNIKY

Vedoucí střediska:  ING. MARTIN RAIBR	Odpovědný projektant SO, IO, PS:  ING. ONDŘEJ KRUPIČKA	Vypracoval:  ING. ONDŘEJ KRUPIČKA	Kontroloval:  ING. OLDŘICH HORA
--	---	--	--

Název akce:	Číslo smlouvy:	
	17 035 208	
GSM-R CHOMUTOV - CHEB	Projektový stupeň:	
	DUR	
Část:	Datum:	
	09/2018	
ŽELEZNIČNÍ SDĚLOVACÍ ZAŘÍZENÍ ÚSEK CHOMUTOV - KARLOVY VARY	Číslo části:	
	D.2.1	
Název přílohy:	Měřítko:	Počet formátů:
	1:50	4x A4
ŽST CHOMUTOV, UMÍSTĚNÍ ZAŘÍZENÍ	Číslo přílohy:	
	5.1	

DOKUMENT LZE UŽÍVAT POUZE VE SMYSLU PŘÍSLUŠNÉ SMLOUVY O DÍLO. ŽÁDNÁ JEHO ČÁST NEMŮŽE BÝT DLE ZÁKONA č.121/2000 Sb. KOPIROVÁNA NEBO JINÝM ZPŮSOBEM ROZŠÍŘOVÁNA. BEZ SOUHLASU SUDOP PRAHA a.s.