


ŽST HÁJEK, UMÍSTĚNÍ ZAŘÍZENÍ (M 1:50)

VYSVĚTLIVKY:


- Zařízení stávající
- Zařízení a propojení budovaná v rámci části D.2.1
- Zařízení a propojení budovaná v rámci jiných částí dokumentace

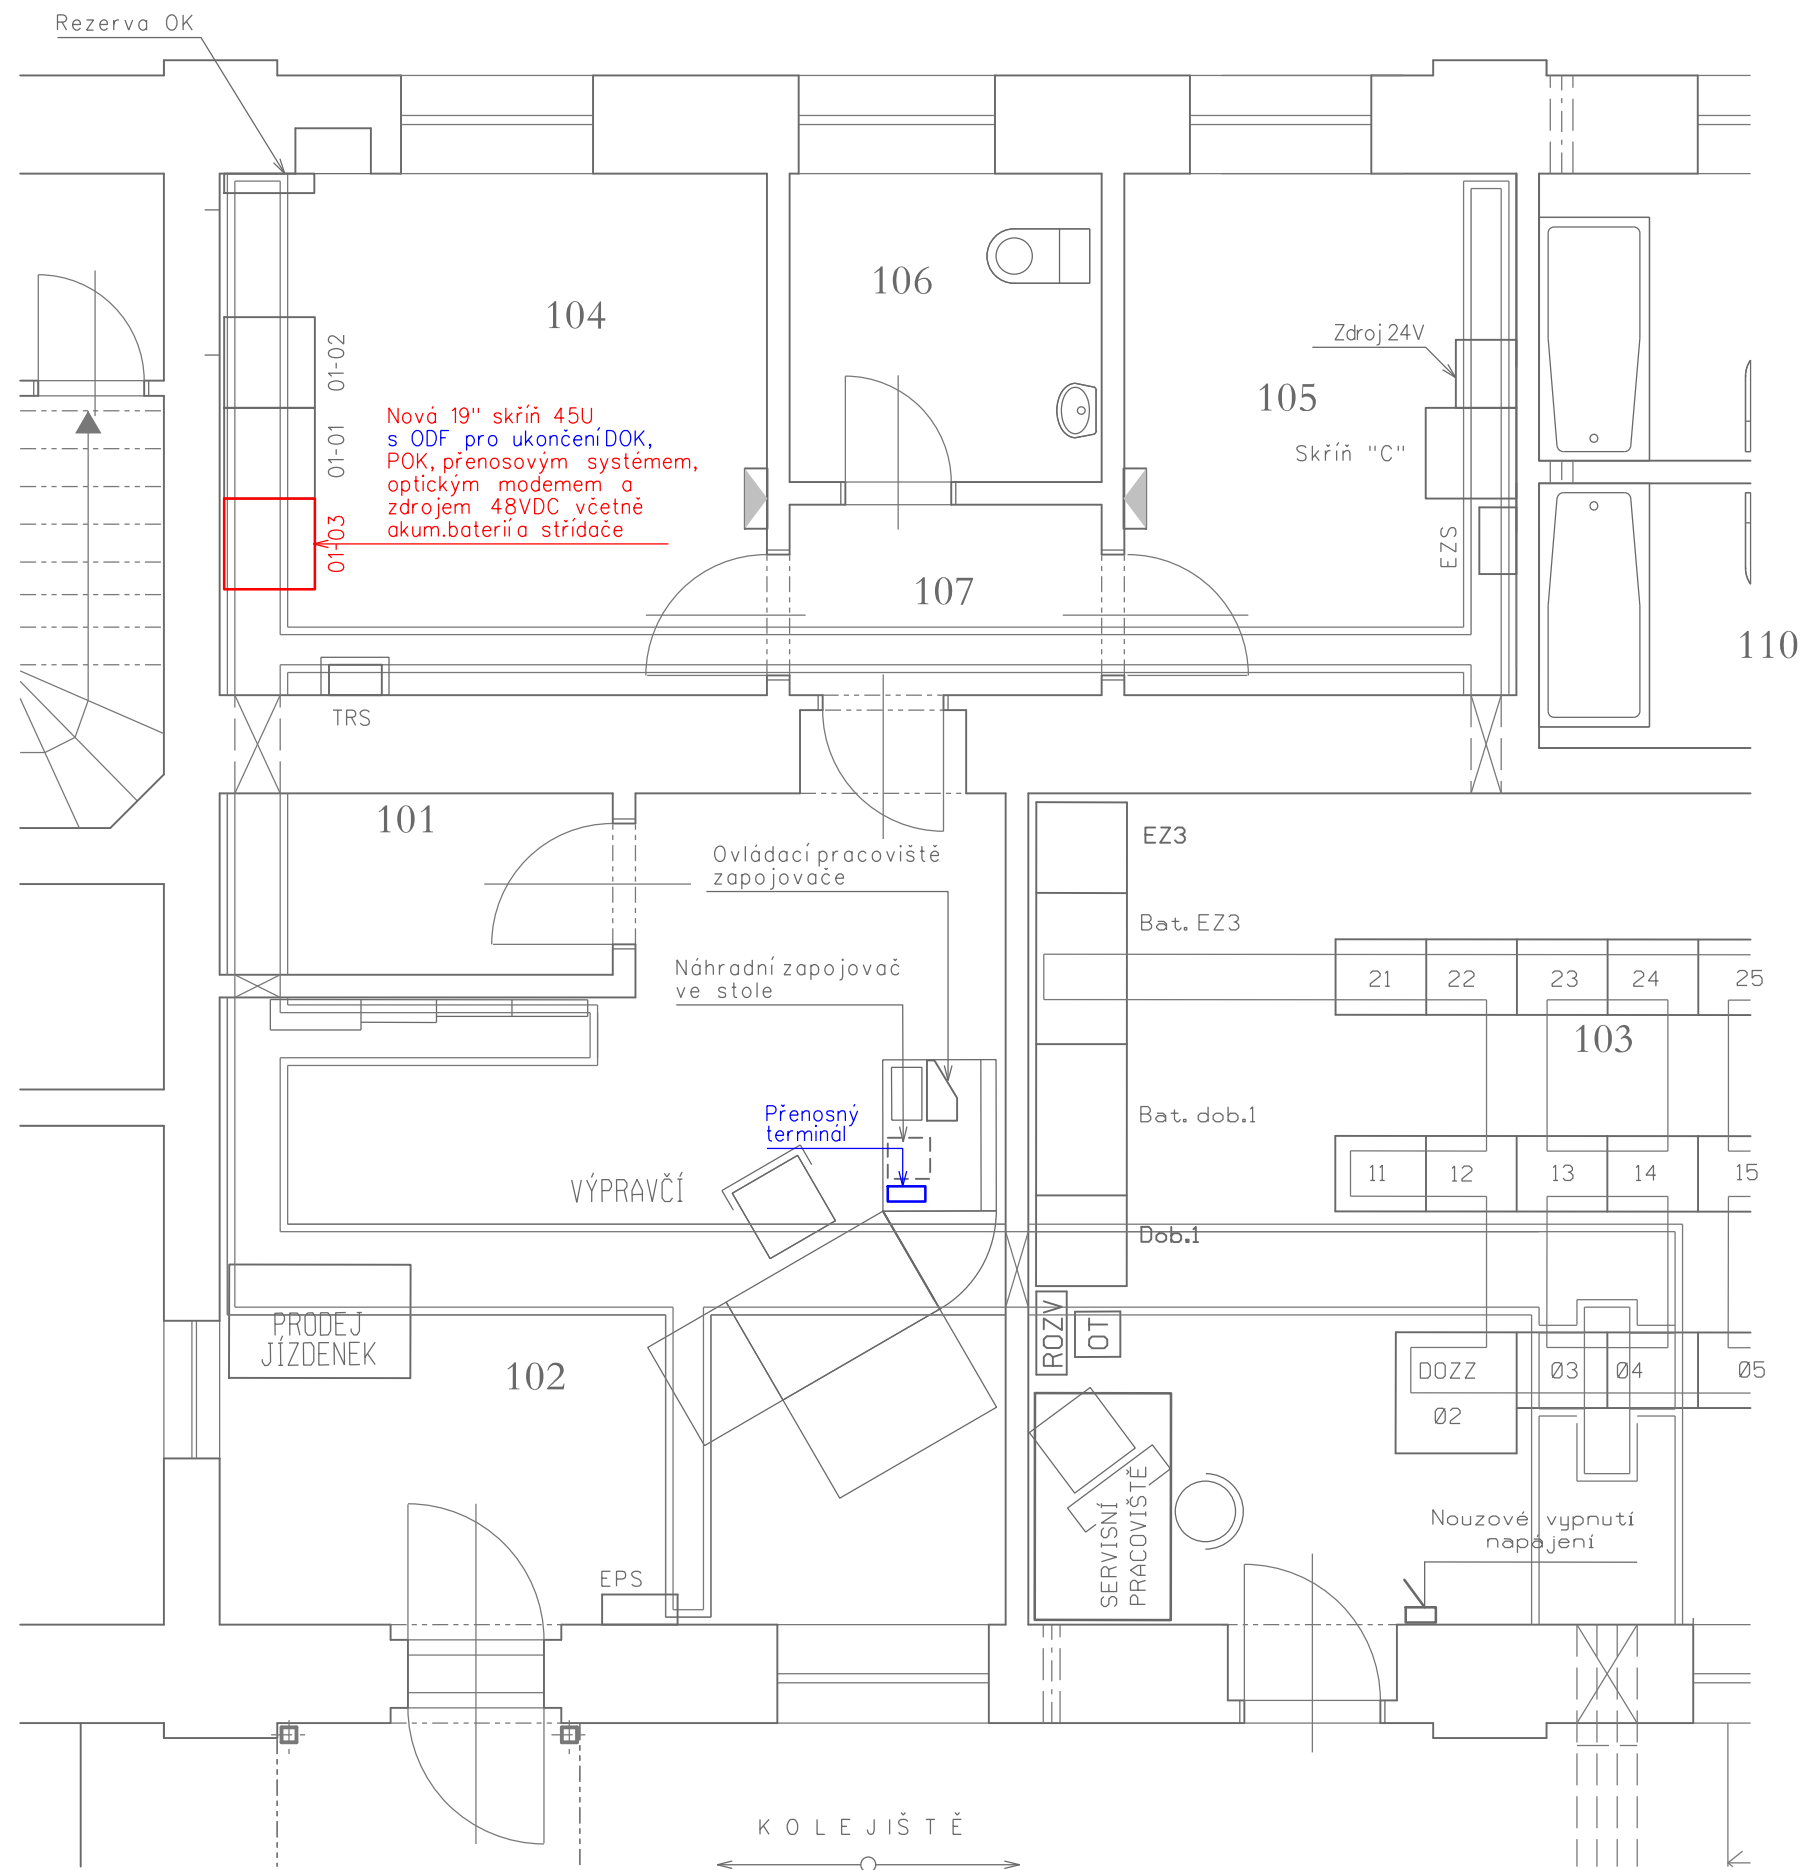





VÝŠKOVÝ SYSTÉM Bpv SOUŘADNICOVÝ SYSTÉM S-JTSK ±0,000 = xxx,xx m n. m.

Číslo změny:	Obsah změny:	Datum změny:
01	-	-
02	-	-
03	-	-

<p>Investor:</p>  <p><i>Správa železniční dopravní cesty</i></p>	<p>Správa železniční dopravní cesty, s.o. Dlážděná 1003/7, 110 00 Praha 1</p> <p>Stavební správa západ se sídlem v Praze Sokolovská 278/1955, 190 00 Praha 9</p>
--	--

<p>Generální projektant:</p> 	<p>SUDOP PRAHA a.s. Olšanská 1a, 130 80 Praha 3 tel.: +420 267 094 111 fax: +420 224 230 316 e-mail: praha@sudop.cz</p>	<p>Hlavní inženýr projektu: ING. OLDŘICH HORA</p> <hr/> <p>Garant profese: ING. OLDŘICH HORA</p>
--	---	--

Středisko: ELEKTROTECHNIKY, TRAKCE, SDĚLOVACÍ A ZABEZPEČOVACÍ TECHNIKY			
Vedoucí střediska:  ING. MARTIN RAIBR	Odpovědný projektant SO, IO, PS:  ING. ONDŘEJ KRUPIČKA	Vypracoval:  ING. ONDŘEJ KRUPIČKA	Kontroloval:  ING. OLDŘICH HORA

Název akce:	Číslo smlouvy:	
	17 035 208	
GSM-R CHOMUTOV - CHEB	Projektový stupeň:	
	DUR	
Část:	Datum:	
	09/2018	
ŽELEZNIČNÍ SDĚLOVACÍ ZAŘÍZENÍ ÚSEK CHOMUTOV - KARLOVY VARY	Číslo části:	
	D.2.1	
Název přílohy:	Měřítka:	Počet formátů:
	1:50	3x A4
ŽST HÁJEK, UMÍSTĚNÍ ZAŘÍZENÍ	Číslo přílohy:	
	5.8	