


HLAVNO, SITUACE 1:1000

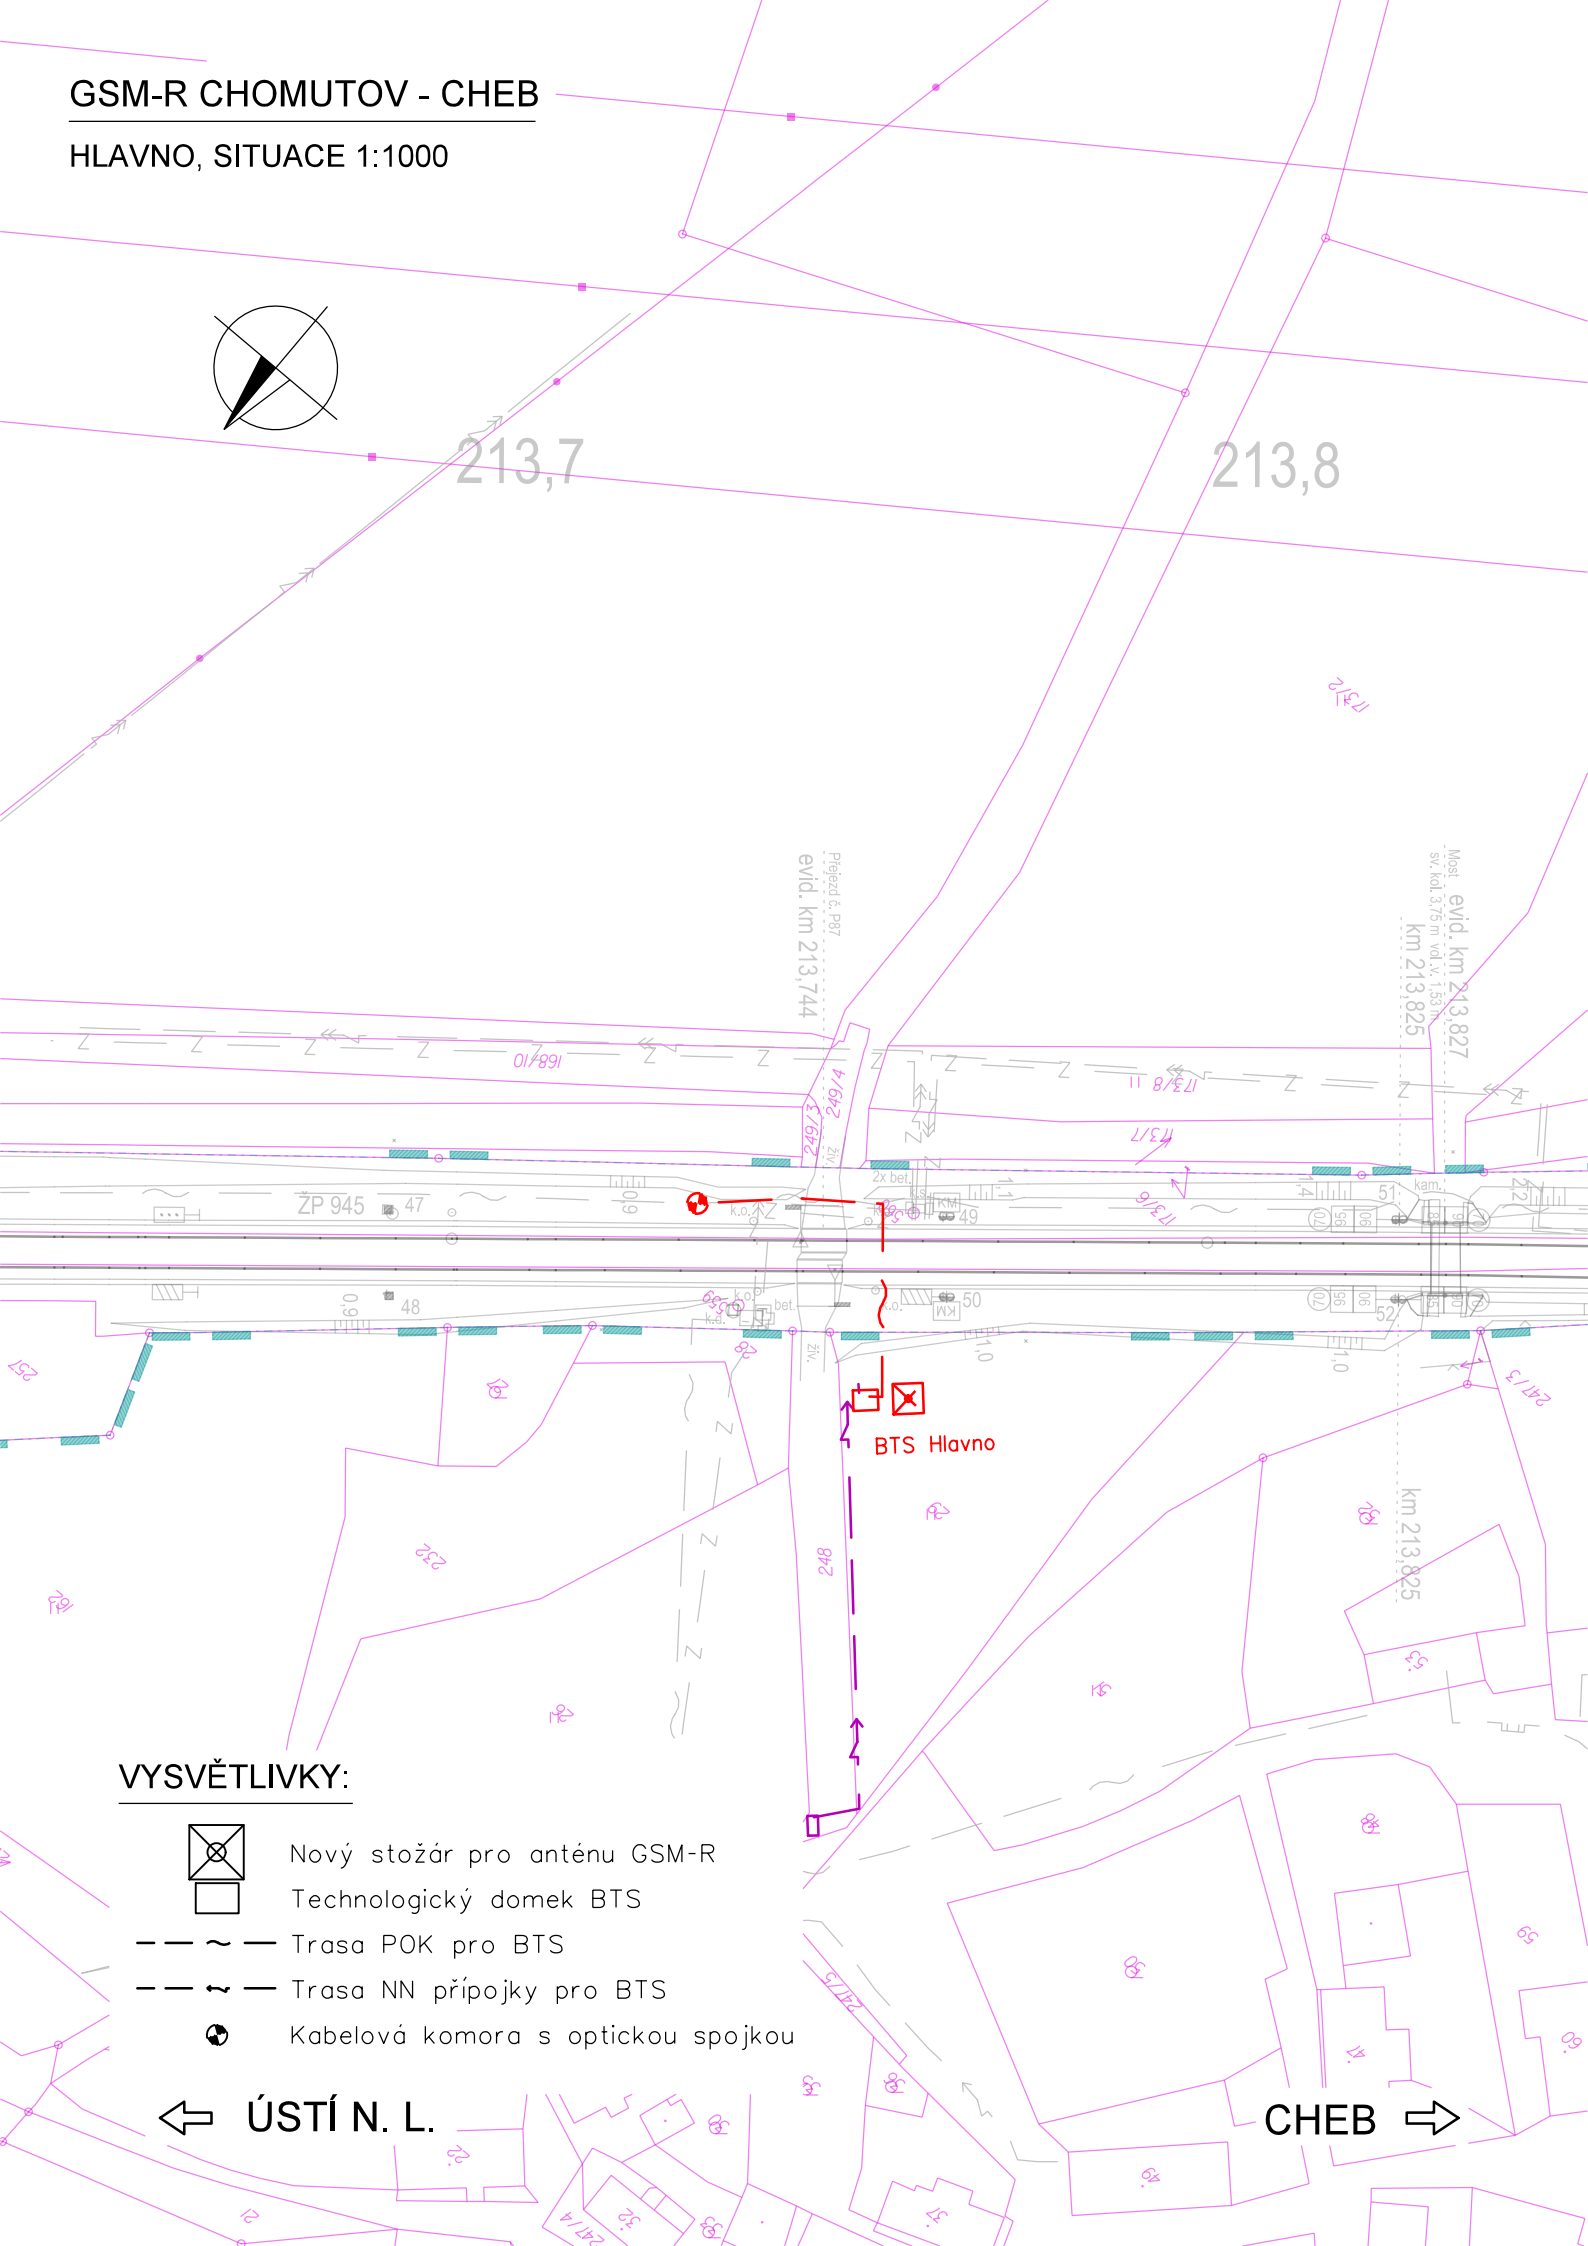

VÝŠKOVÝ SYSTÉM Bpv      SOUŘADNICOVÝ SYSTÉM S-JTSK      ±0,000 = xxx,xx m n. m.

Číslo změny:	Obsah změny:	Datum změny:
01	-	-
02	-	-
03	-	-

Investor:



Správa železniční dopravní cesty, s.o.  
Dlážděná 1003/7, 110 00 Praha 1

Stavební správa západ se sídlem v Praze  
Sokolovská 278/1955, 190 00 Praha 9

Generální projektant:



SUDOP PRAHA a.s.  
Olšanská 1a, 130 80 Praha 3  
tel.: +420 267 094 111  
fax: +420 224 230 316  
e-mail: praha@sudop.cz

Hlavní inženýr projektu:





ING. OLDŘICH HORA

Garant profese:

ING. OLDŘICH HORA

**Středisko:**

## ELEKTROTECHNIKY, TRAKCE, SDĚLOVACÍ A ZABEZPEČOVACÍ TECHNIKY

Vedoucí střediska:  ING. MARTIN RAIBR	Odpovědný projektant SO, IO, PS:  ING. ONDŘEJ KRUPÍČKA	Vypracoval:  ING. ONDŘEJ KRUPÍČKA	Kontroloval:  ING. OLDŘICH HORA
--	---	--	--

Název akce:

Číslo smlouvy:

17 035 208

Projektový stupeň:

DUR

**GSM-R CHOMUTOV - CHEB**

Část:

*Datum:*

09/2018

ŽELEZNIČNÍ SDĚLOVACÍ ZAŘÍZENÍ  
ÚSEK KARLOVY VARY - CHEB

Číslo části:

D.2.2

Název přílohy:

Měřítka:

1:1 000

Počet formátů:	
----------------	--

Číslo přílohy:

## 2.8

**BTS HLAVNO, SITUACE 1:1 000**

DOKUMENT LZE UŽÍVAT POUZE VE SMYSLU PŘÍSLUŠNÉ SMLOUVY O DÍLO, ŽÁDNÁ JEHO ČÁST NEMŮŽE BÝT DLE ZÁKONA č. 121/2000 Sb. KOPIOVÁNA NEBO JINÝM ZPŮSOBEM ROZŠÍŘOVÁNA BEZ SOUHLASU SUDOP PRAHA a.s.