



GSM-R CHOMUTOV - CHEB
BLOKOVÉ SCHÉMA ZAŘÍZENÍ BTS

BTS ZÁTIŠÍ
BTS HLAVNO
BTS KYNŠPERK NAD OHŘÍ
BTS NEBANICE


BTS 1 sektor/2 antény

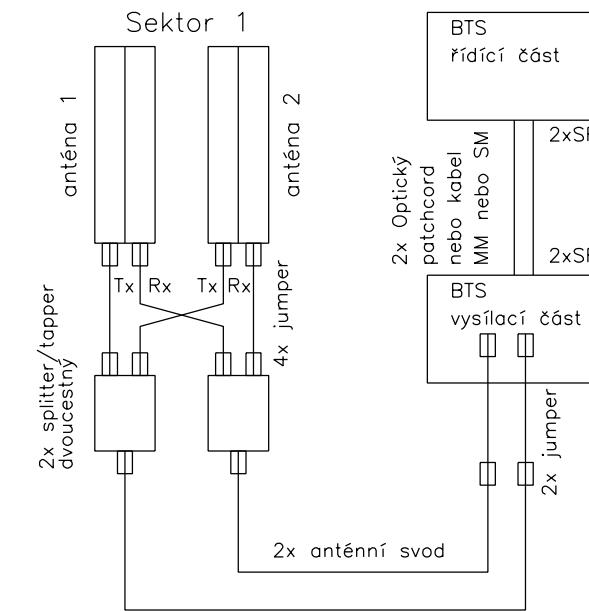

BTS TRŠNICE

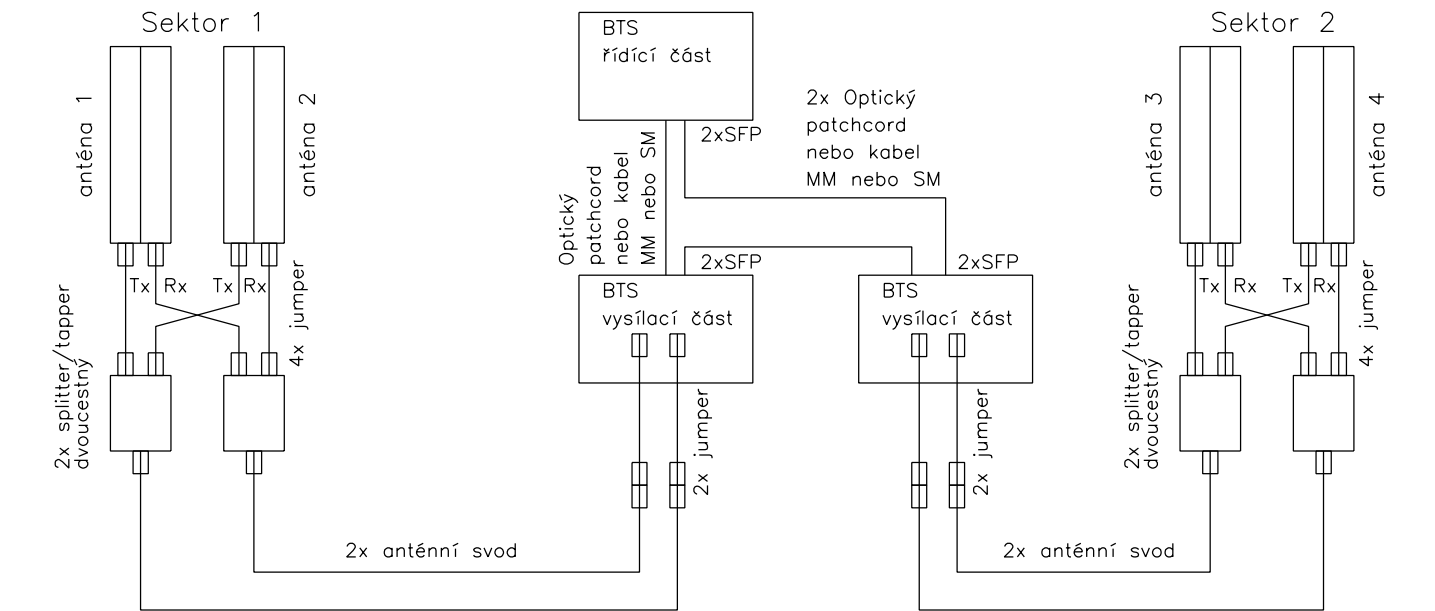


BTS KRALOVY VARY–DVORY

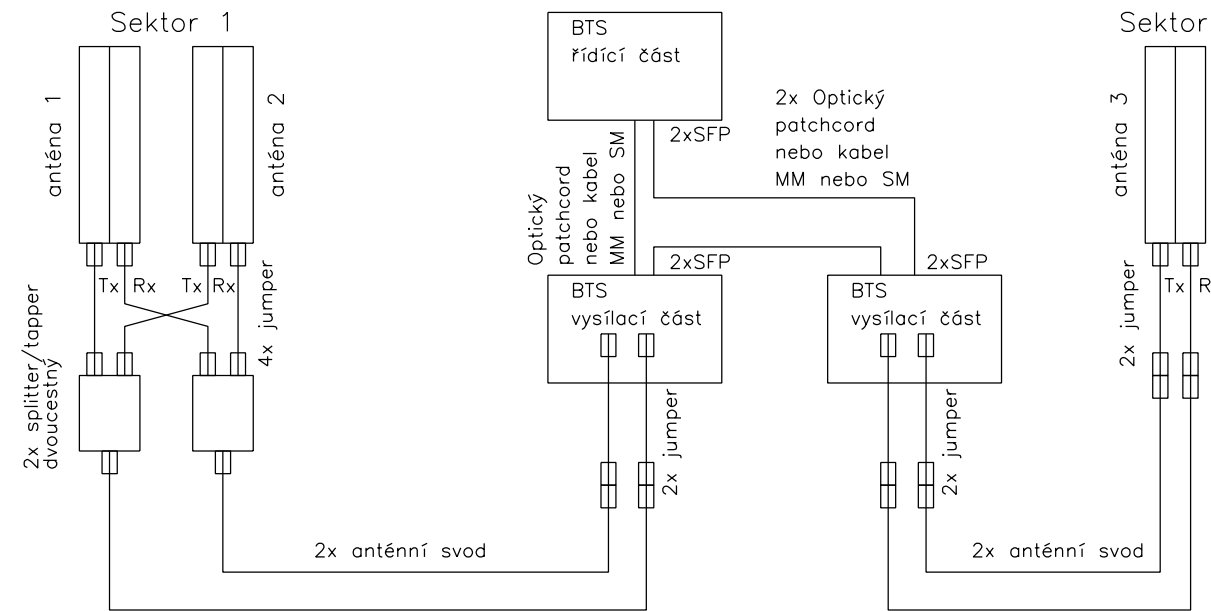


BTS KRÁLOVSKÉ POŘÍČÍ
BTS CHLUM
BTS STARÉ SEDLO

BTS 1 sektor/2 antény
(Vysílací část ve venkovním prostředí)

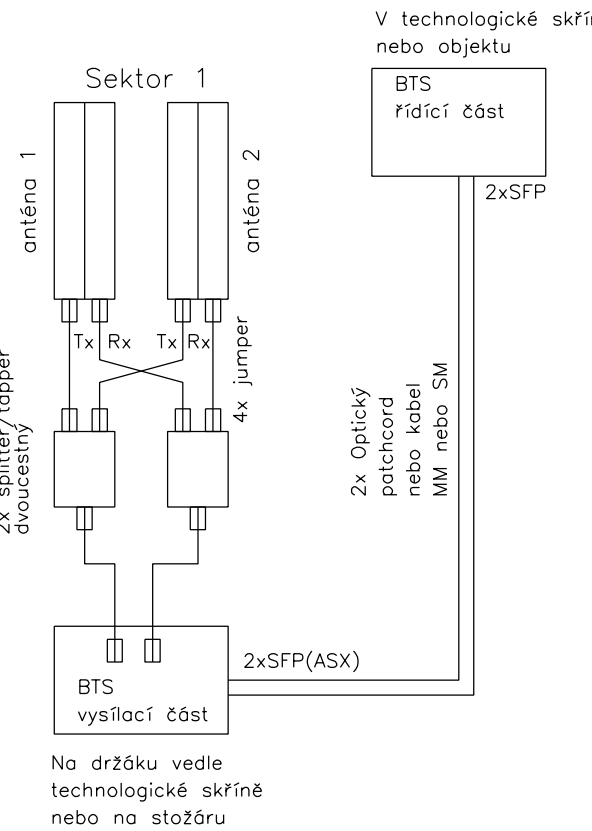


BTS NOVÉ SEDLO TUNEL

BTS 1 sektor/2 antény v různých výškách
(Vysílací část ve venkovním prostředí)

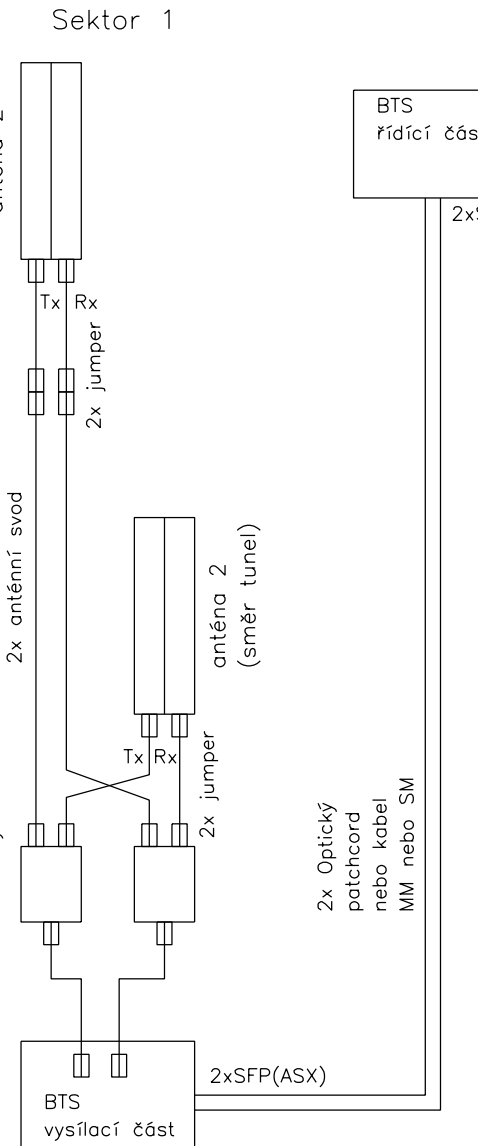


BTS CHODOV

BTS 2 sektory/4 antény
První sektor konfigurace 03

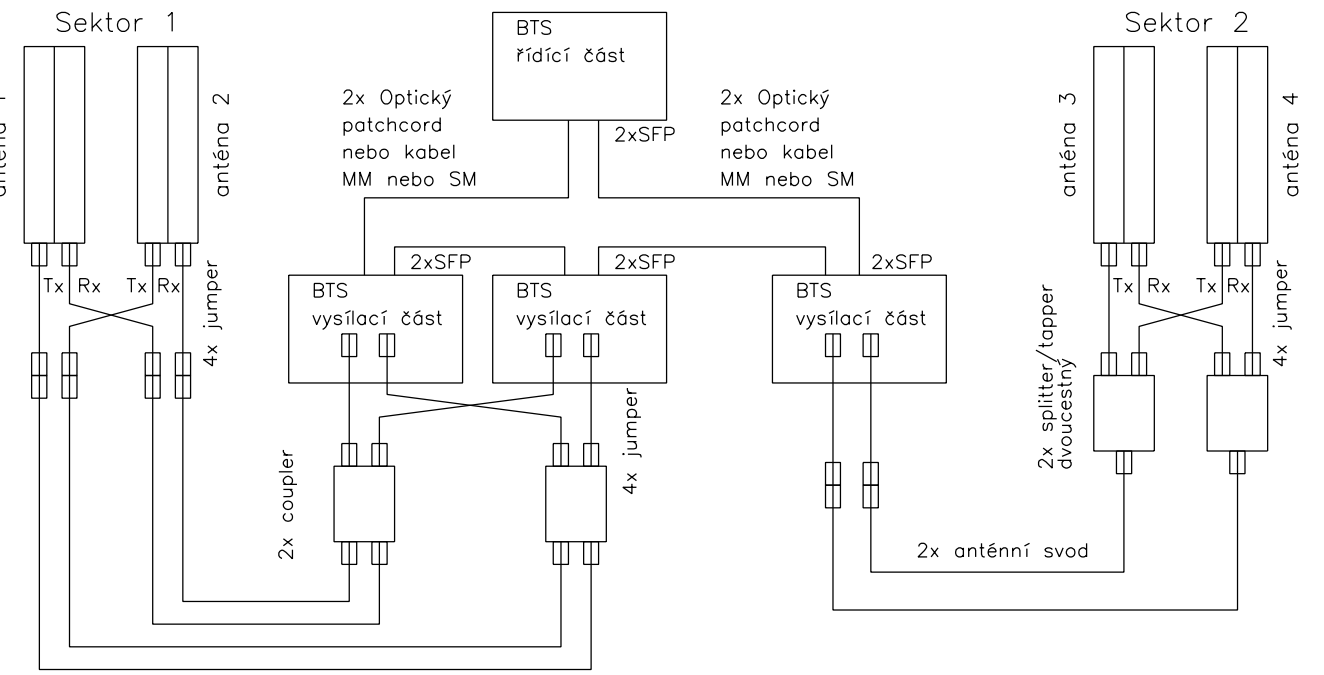


BTS SOKOLOV

BTS 2 sektory/3 antény
První sektor konfigurace 03

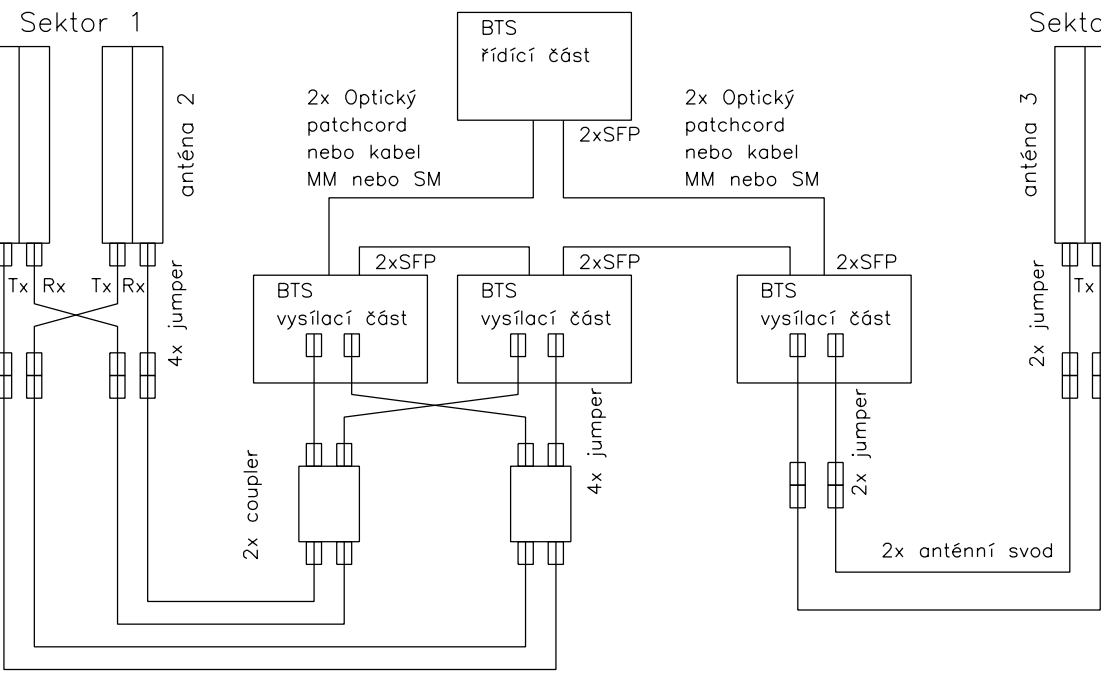

VÝŠKOVÝ SYSTÉM BpV SOUŘADNICOVÝ SYSTÉM S-JTSK ±0,000 = xxx.xx m n. m.

Číslo změny:	Obsah změny:	Datum změny:
01	-	-
02	-	-
03	-	-

Investor:	Správa železniční dopravní cesty, s.o. Dlážděná 1003/7, 110 00 Praha 1
	Stavební správa západ se sídlem v Praze Sokolovská 278/1955, 190 00 Praha 9

Generální projektant:	SUDOP PRAHA a.s. Olšanská 1a, 130 80 Praha 3 tel.: +420 267 094 111 e-mail: praha@sudop.cz	Hlavní inženýr projektu: ING. OLDŘICH HORA
	Garant profese: ING. OLDŘICH HORA	

Sředitisko:			
ELEKTROTECHNIKY, TRAKCE, SDĚLOVACÍ A ZABEZPEČOVACÍ TECHNIKY			
Vedoucí sředitelstva:	Odpovědný projektant SO, IO, PS:	Vypracoval:	Kontroloval:
ING. MARTIN RAIBR	ING. ONDŘEJ KRUPÍČKA	ING. ONDŘEJ KRUPÍČKA	ING. OLDŘICH HORA

Název akce:	Číslo smlouvy:	
	17 035 208	
GSM-R CHOMUTOV - CHEB	Projektový stupeň:	
	DUP	
Část:	Datum:	
	09/2018	
ŽELEZNIČNÍ SDĚLOVACÍ ZAŘÍZENÍ ÚSEK KARLOVY VARY - CHEB	Číslo části:	
	D.2.2	
Název přílohy:	Měřítko:	Počet formátů:
	-	7x A4
BLOKOVÉ SCHÉMA ZAŘÍZENÍ BTS	Číslo přílohy:	
	3.2	