



GSM-R CHOMUTOV - CHEB

TYPOVÝ PŘÍHRADOVÝ STOŽÁR BTS

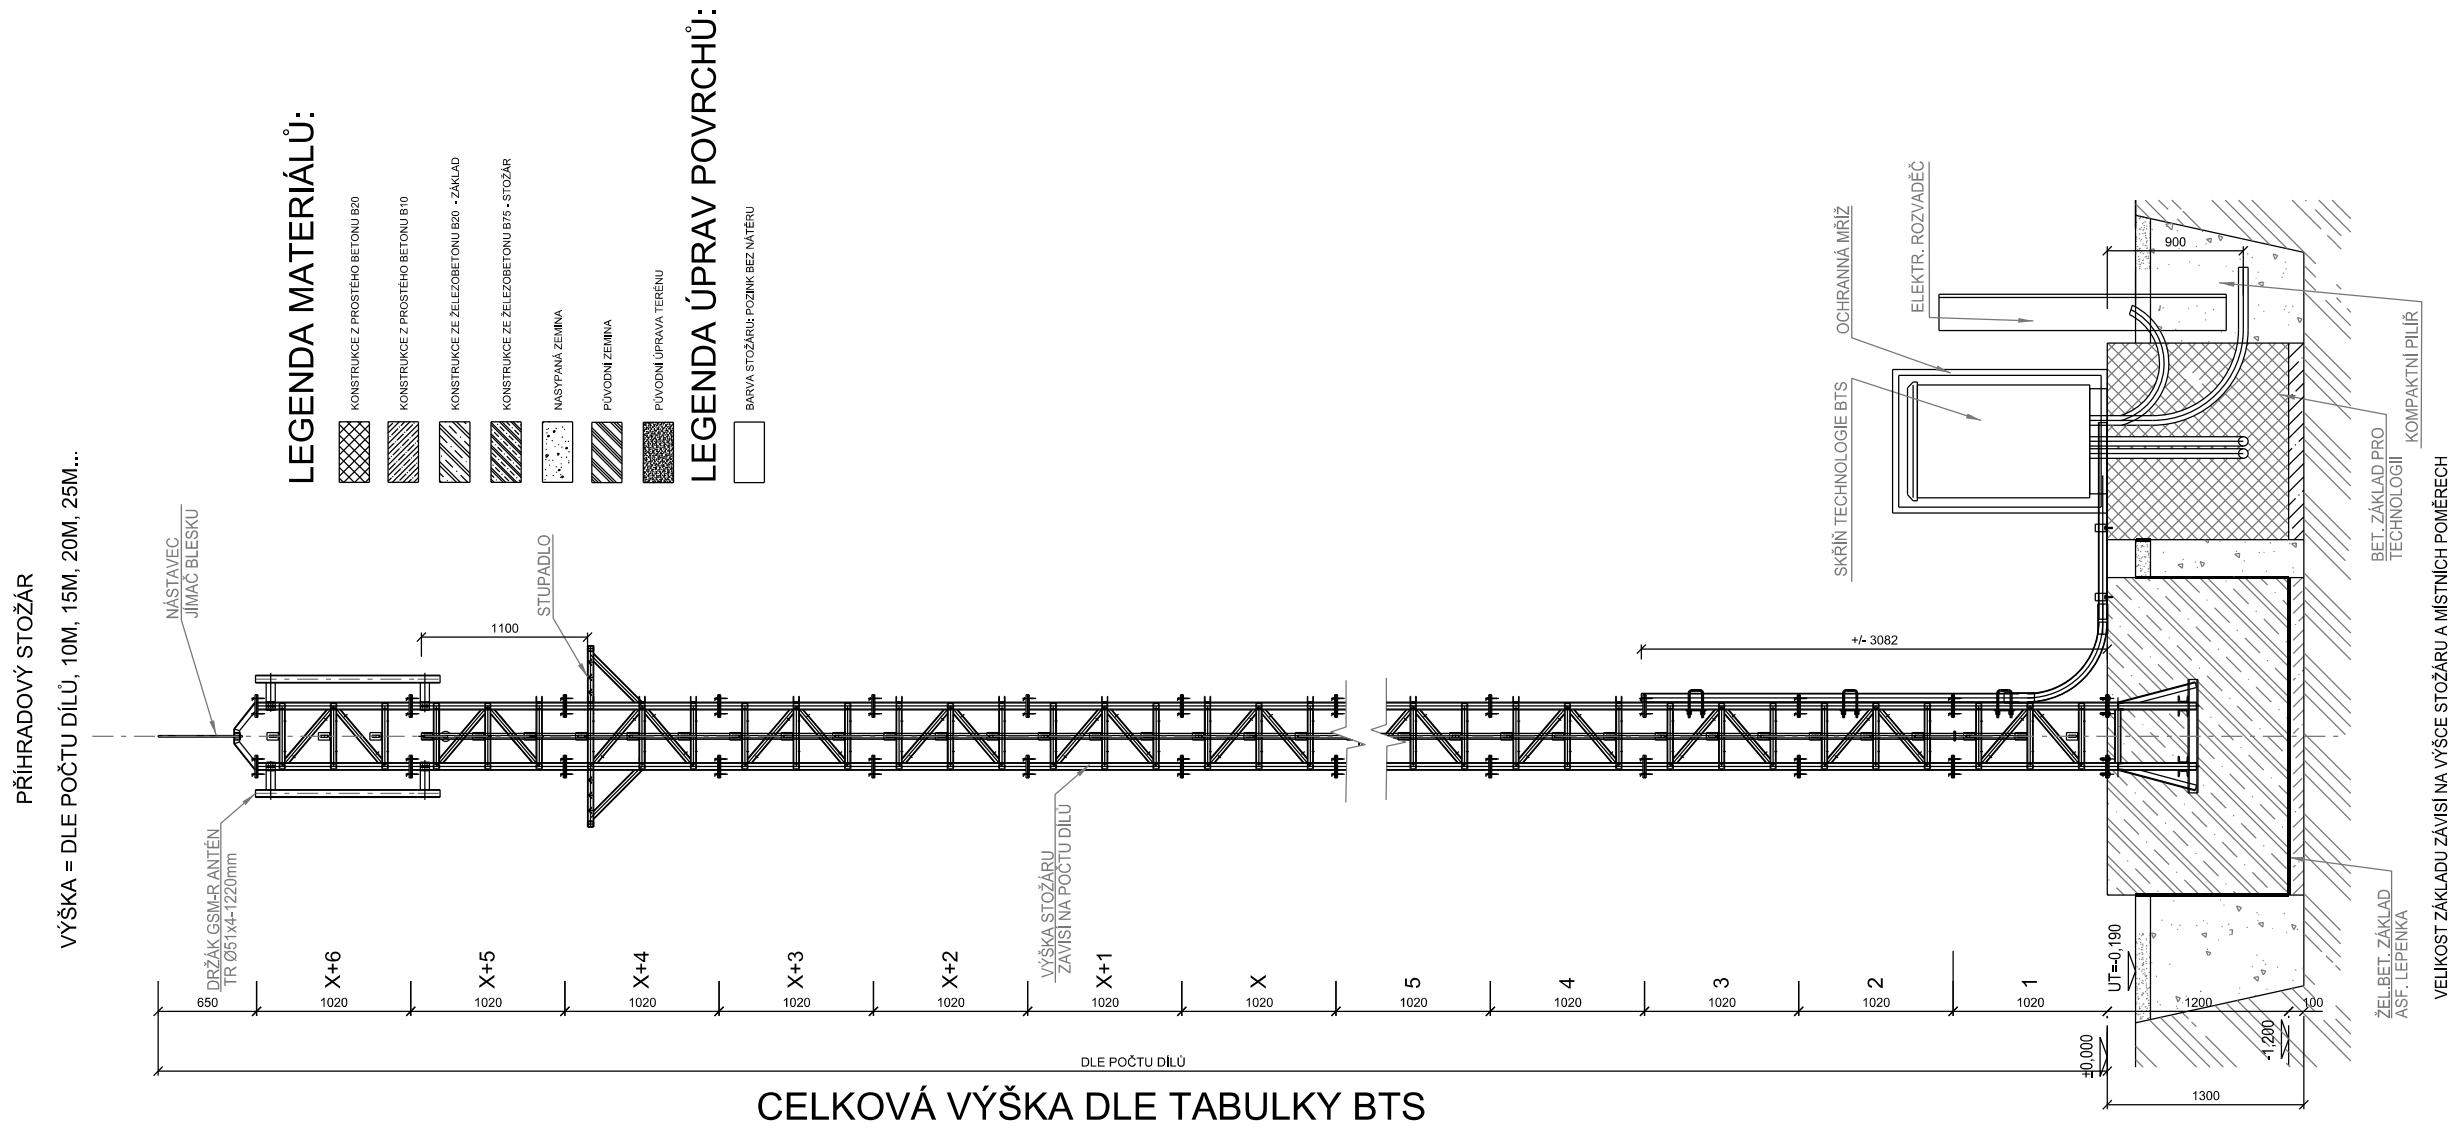





VÝŠKOVÝ SYSTÉM Bpv SOUŘADNICOVÝ SYSTÉM S-JTSK ±0,000 = xxx,xx m n. m.

Číslo změny:	Obsah změny:	Datum změny:
01	-	-
02	-	-
03	-	-

<p>Investor:</p>  <p>Správa železniční dopravní cesty</p>	<p>Správa železniční dopravní cesty, s.o. Dlážděná 1003/7, 110 00 Praha 1</p> <p>Stavební správa západ se sídlem v Praze Sokolovská 278/1955, 190 00 Praha 9</p>
--	--

<p>Generální projektant:</p>  <p>SUDOP PRAHA a.s. Olšanská 1a, 130 80 Praha 3 tel.: +420 267 094 111 e-mail: praha@sudop.cz</p>	<p>Hlavní inženýr projektu:</p> <p>ING. OLDŘICH HORA</p>
	<p>Garant profese:</p> <p>ING. OLDŘICH HORA</p>

Středisko: ELEKTROTECHNIKY, TRAKCE, SDĚLOVACÍ A ZABEZPEČOVACÍ TECHNIKY			
Vedoucí střediska:  ING. MARTIN RAIBR	Odpovědný projektant SO, IO, PS:  ING. ONDŘEJ KRUPÍČKA	Vypracoval:  ING. ONDŘEJ KRUPÍČKA	Kontroloval:  ING. OLDŘICH HORA

Název akce:	Číslo smlouvy:	
	17 035 208	
GSM-R CHOMUTOV - CHEB	Projektový stupeň:	
	DUR	
Část:	Datum:	
	09/2018	
ŽELEZNIČNÍ SDĚLOVACÍ ZAŘÍZENÍ ÚSEK KARLOVY VARY - CHEB	Číslo části:	
	D.2.2	
Název přílohy:	Měřítka:	Počet formátů:
	1:50	3xA4
TYPOVÝ PŘÍHRADOVÝ STOŽÁR BTS	Číslo přílohy:	
	4.2	