
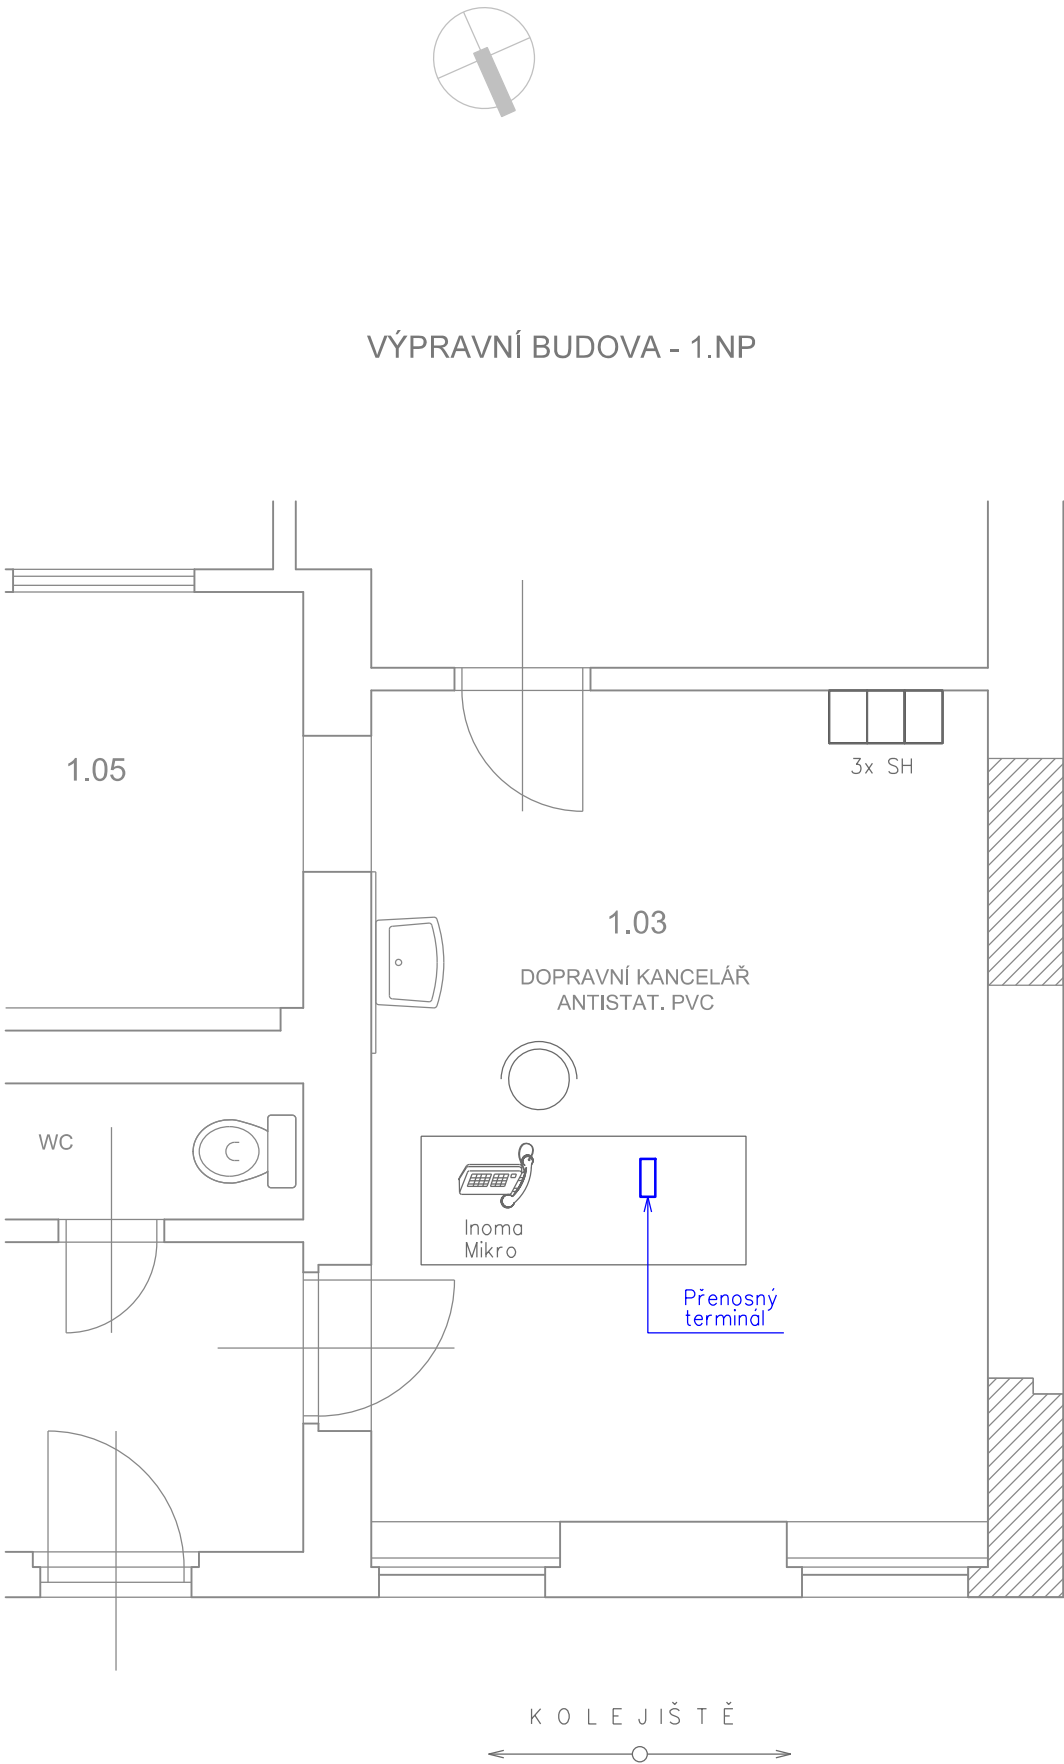



GSM-R CHOMUTOV - CHEB

ŽST STARÁ ROLE, UMÍSTĚNÍ ZAŘÍZENÍ (M 1:50)

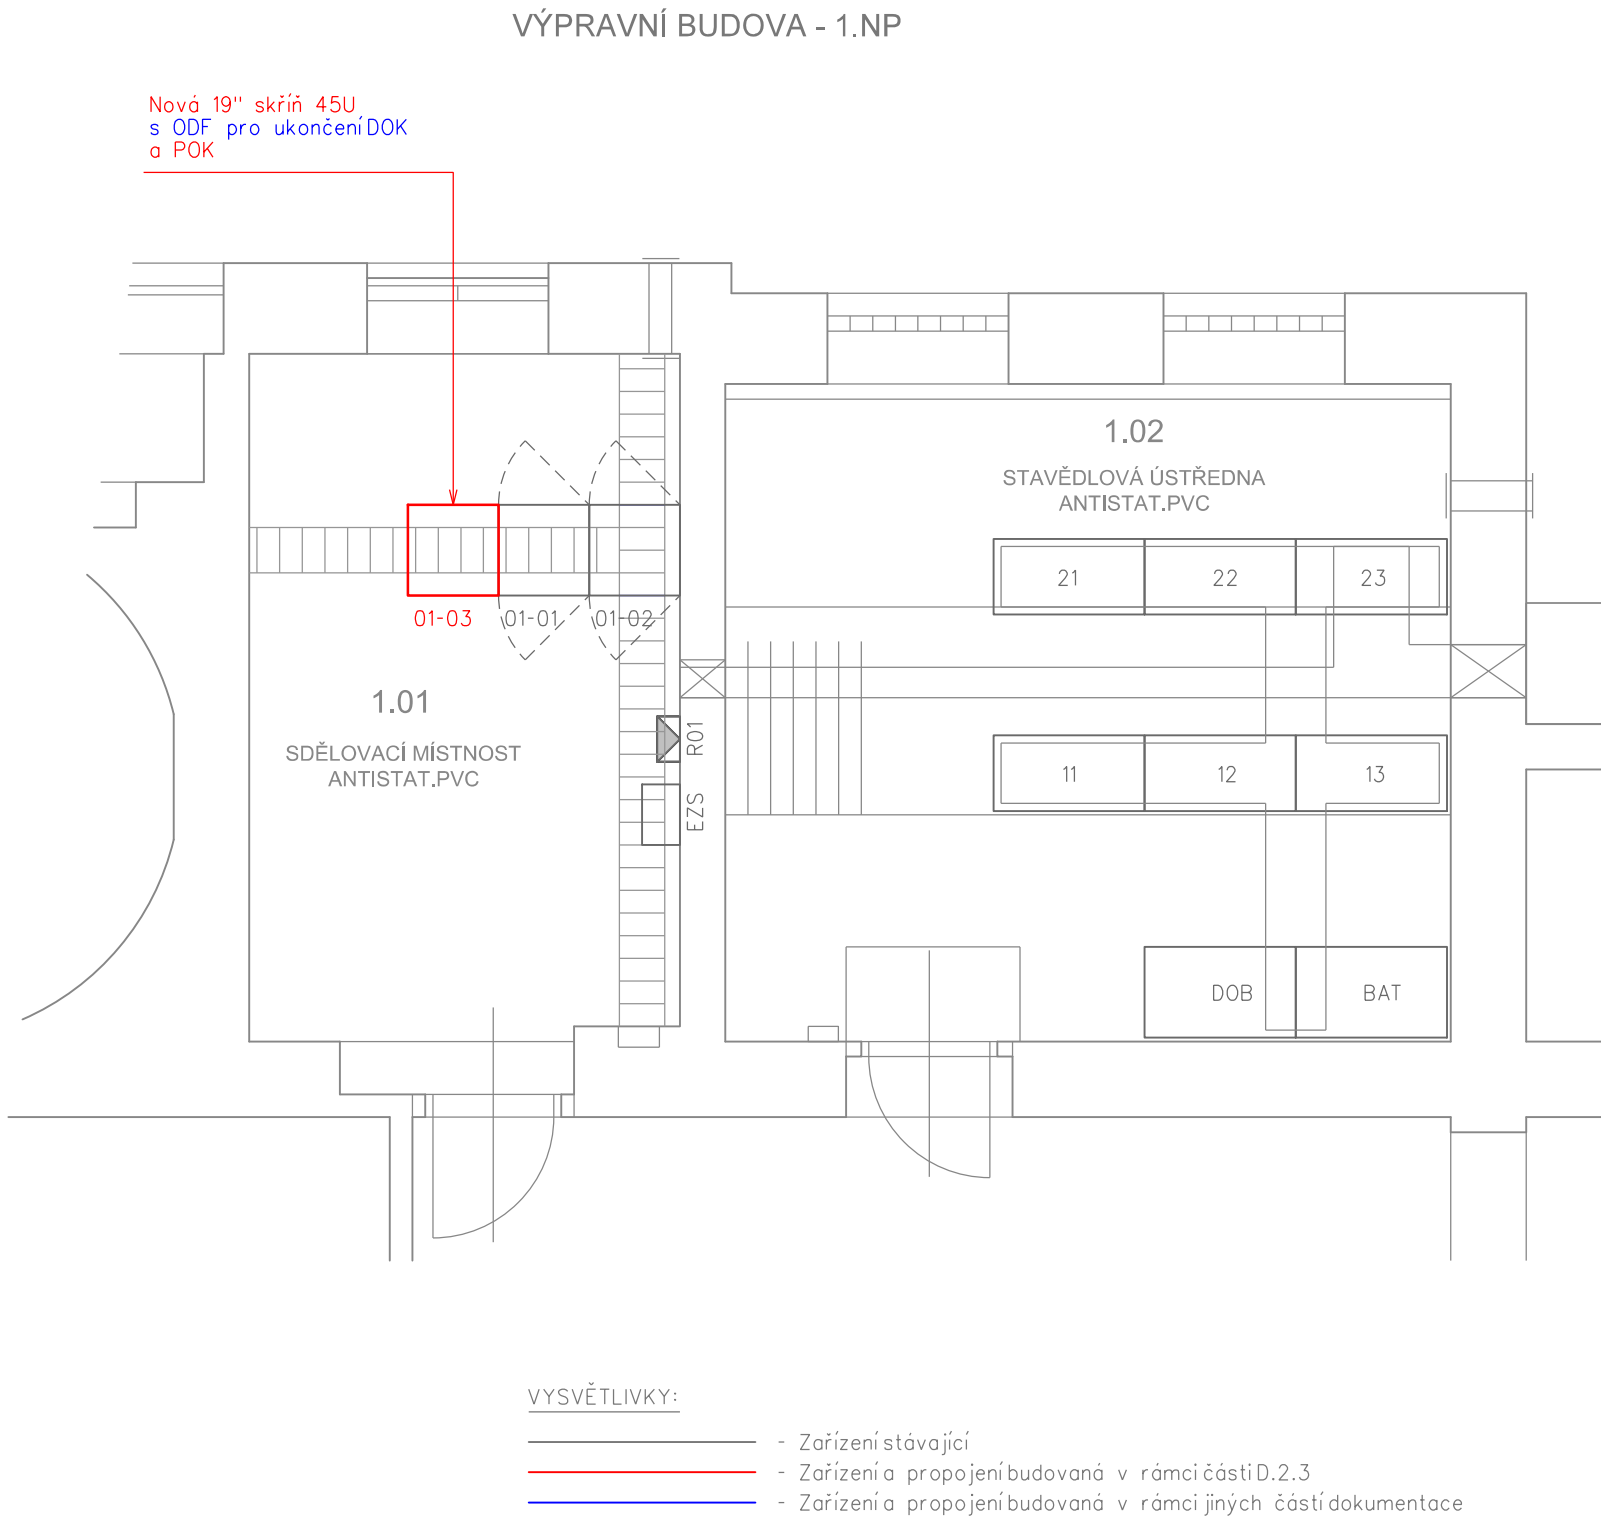

VÝŠKOVÝ SYSTÉM Bpv SOUŘADNICOVÝ SYSTÉM S-JTSK ±0,000 = xxx,xx m n. m.

| Číslo změny: | Obsah změny: | Datum změny: |
|--------------|--------------|--------------|
| 01 | - | - |
| 02 | - | - |
| 03 | - | - |

| | |
|--|--|
| Investor: | Správa železniční dopravní cesty, s.o. Dlážděná 1003/7, 110 00 Praha 1 |
|  | Stavební správa západ se sídlem v Praze Sokolovská 278/1955, 190 00 Praha 9 |

| | | |
|---|--|---|
| Generální projektant: | SUDOP PRAHA a.s. Olšanská 1a, 130 80 Praha 3 tel.: +420 267 094 111 fax: +420 224 230 316 e-mail: praha@sudop.cz | Hlavní inženýr projektu: ING. OLDŘICH HORA |
|  | | Garant profese: ING. OLDŘICH HORA |

| | | | |
|---|----------------------------------|----------------------|-------------------|
| Středisko: ELEKTROTECHNIKY, TRAKCE, SDĚLOVACÍ A ZABEZPEČOVACÍ TECHNIKY | | | |
| Vedoucí střediska: | Odpovědný projektant SO, IO, PS: | Vypracoval: | Kontroloval: |
| ING. MARTIN RAIBR | ING. ONDŘEJ KRUPÍČKA | ING. ONDŘEJ KRUPÍČKA | ING. OLDŘICH HORA |

| | | |
|--|------------------------------|-------------------------|
| Název akce: | Číslo smlouvy: 17 035 208 | |
| GSM-R CHOMUTOV - CHEB | Projektový stupeň: DUR | |
| Část: | Datum: 09/2018 | |
| ŽELEZNIČNÍ SDĚLOVACÍ ZAŘÍZENÍ POKRYTÍ ODBOČNÝCH TRATÍ | Číslo části: D.2.3 | |
| Název přílohy: | Měřítko: 1:50 | Počet formátů: 3x A4 |
| ŽST STARÁ ROLE, UMÍSTĚNÍ ZAŘÍZENÍ | Číslo přílohy: 5.3 | |

DOKUMENT LZE UŽÍVAT POUZE VE SMYSLU PŘÍSLUŠNÉ SMLOUVY O DILO. ŽÁDNA JEHO ČÁST NEMŮŽE BYT DLE ZÁKONA č.121/2000 Sb., KOPÍROVÁNA NEBO JINÝM ZPŮSOBEM ROZŠÍŘOVÁNA BEZ SOUHLASU SUDOP PRAHA A.S.